


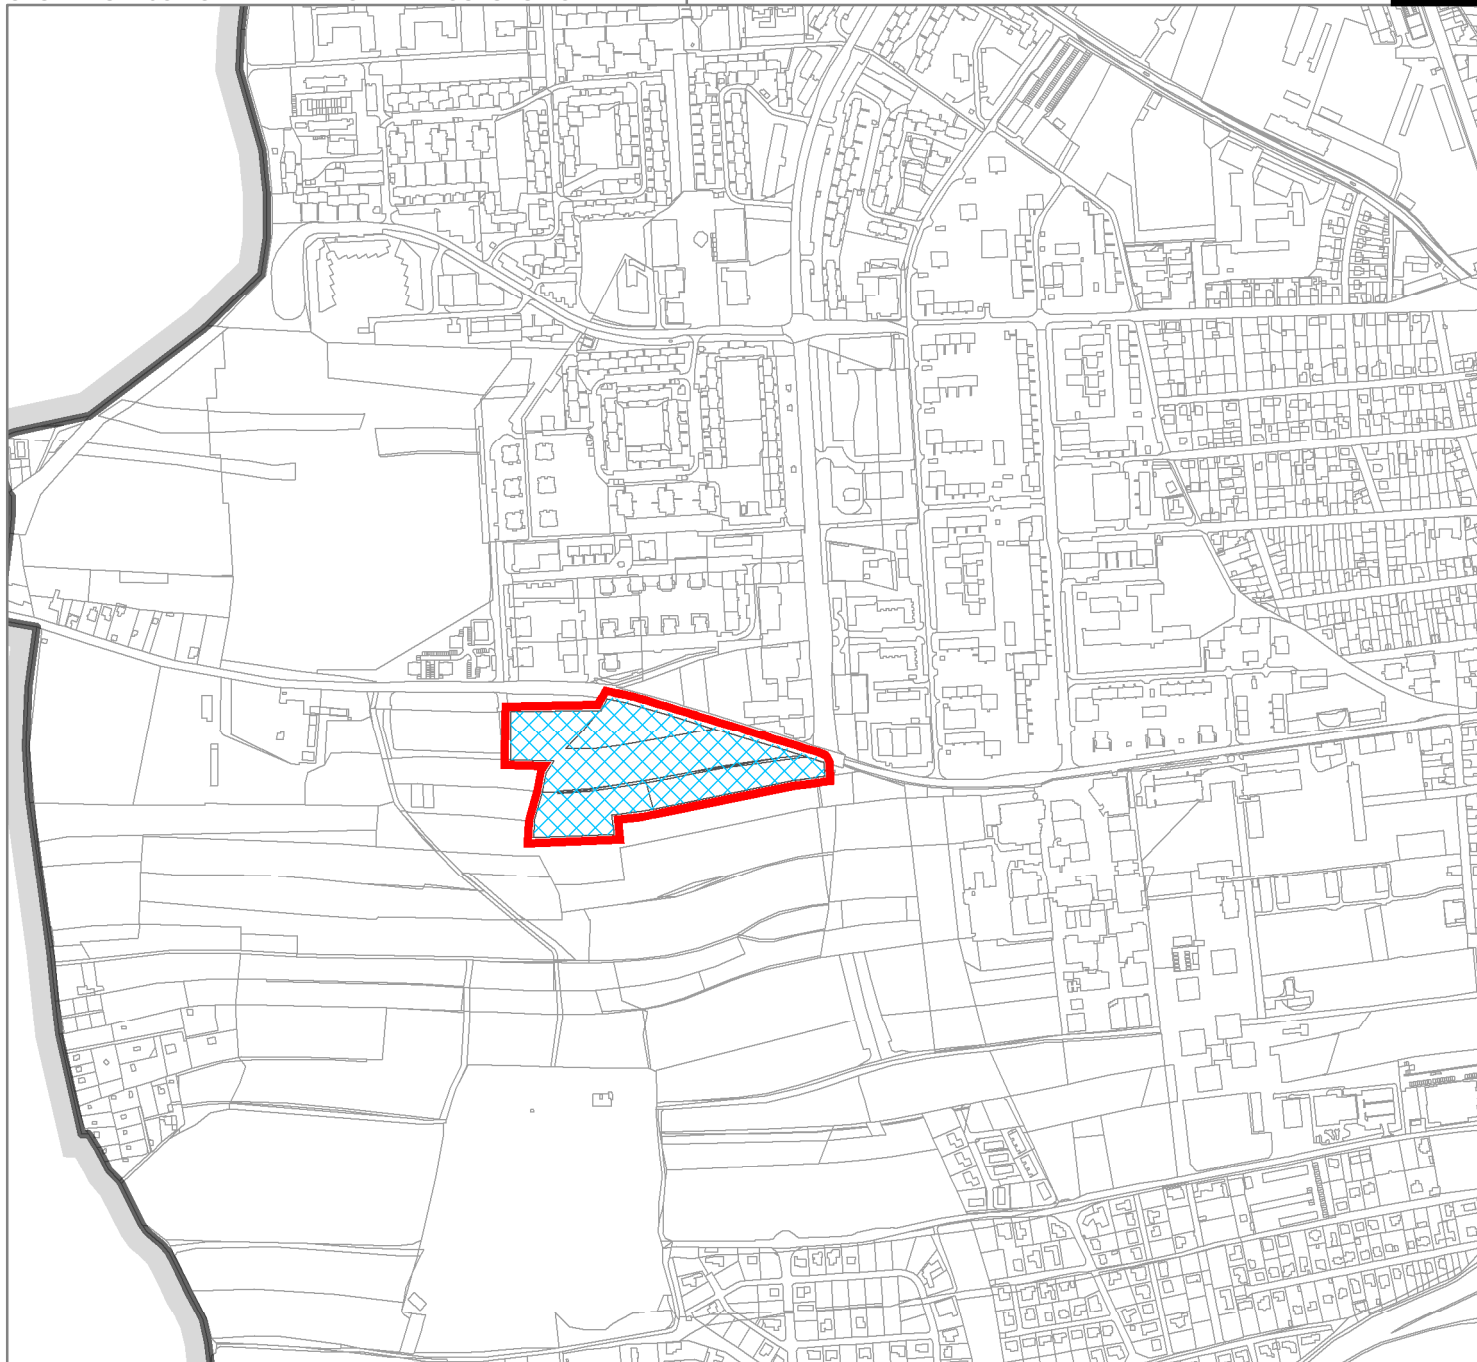

HRANICE A POPISY

ozn. popis



hranice řešeného území



vymezení ploch, ve kterých je rozhodování o změnách v území
podmíněno zpracováním územní studie

ZÁZNAM O ÚČINNOSTI

vydávající správní orgán:

Zastupitelstvo města České Budějovice

datum nabytí účinnosti:

1.9.2021

pořizovatel:

Magistrát města České Budějovice

oprávněná osoba pořizovatele:

Odbor územního plánování

Ing. Luboš Lacina

VÝKRES ZÁKLADNÍHO ČLENĚNÍ

ZHOTOVITEL

Studio MAP s.r.o.

MĚŘÍTKO

1: 10 000