


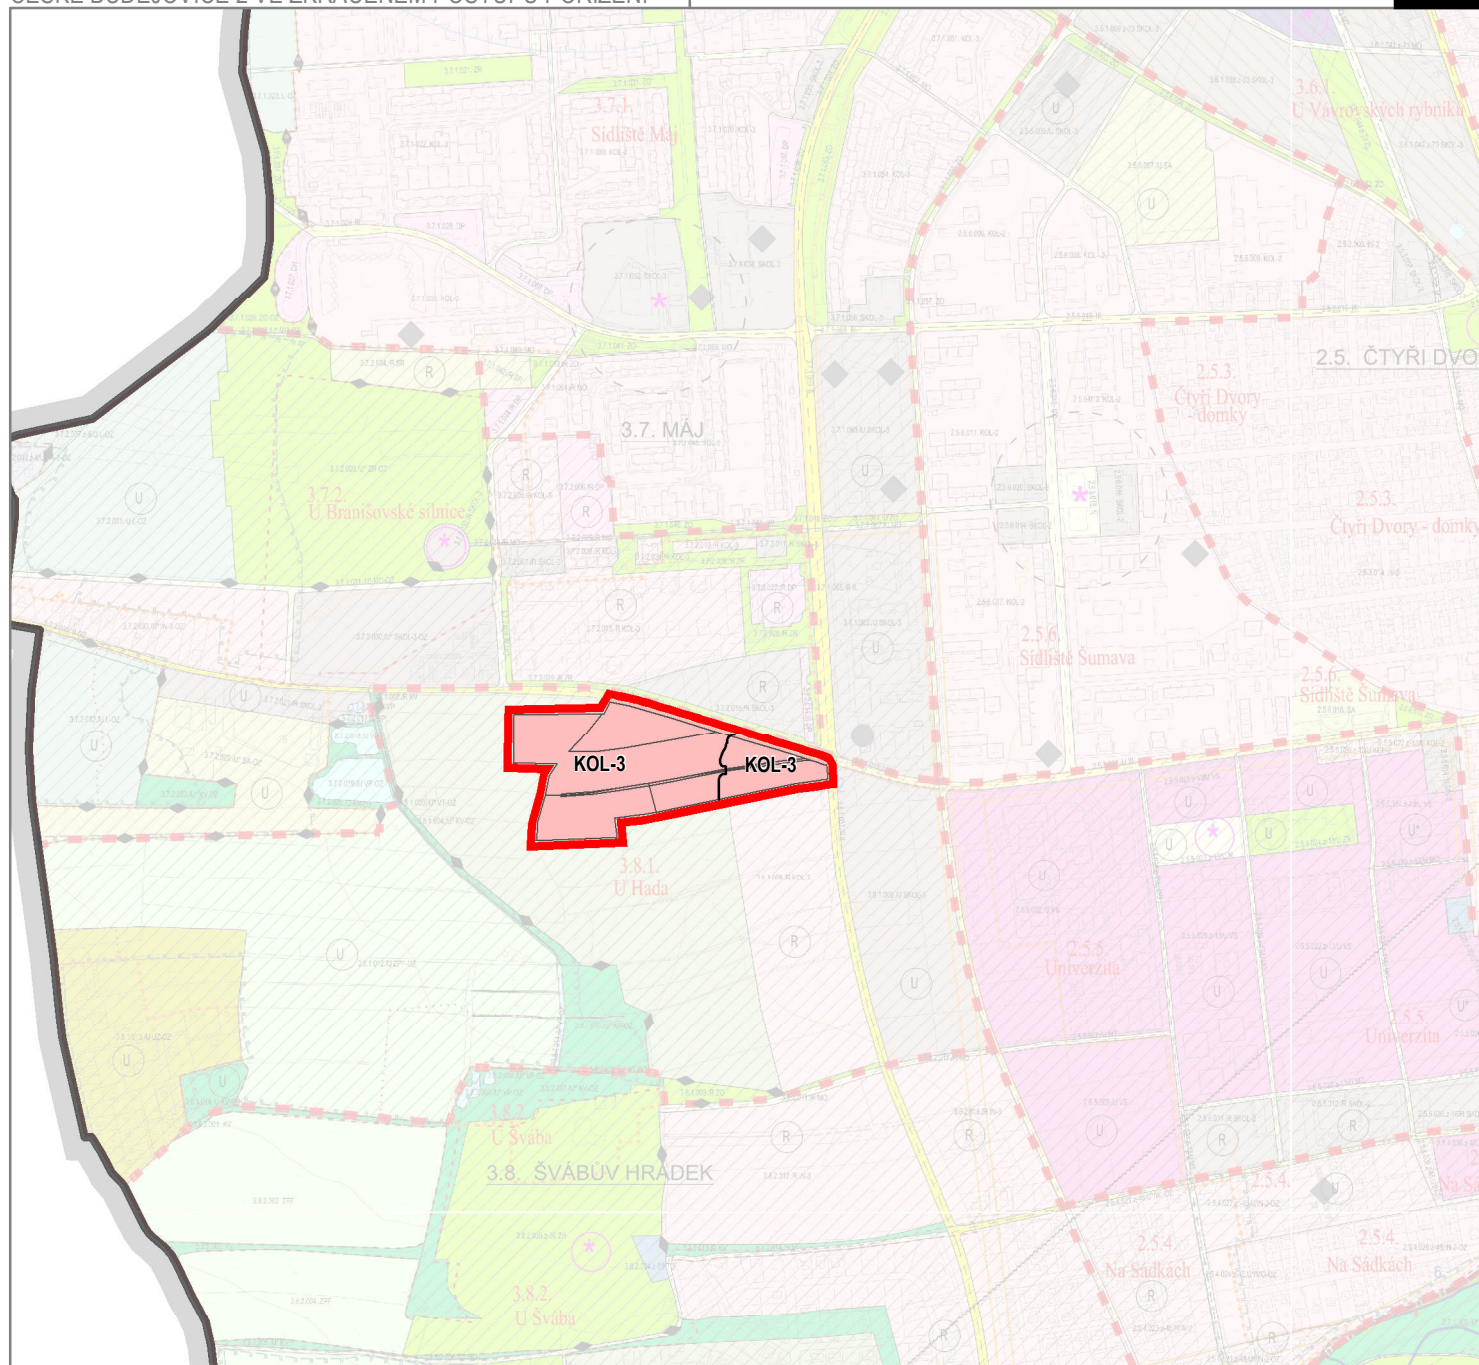

PLOCHY S ROZDÍLNÝM ZPŮSOBEM VYUŽITÍ

ozn.	popis
KOL	území s převládajícím charakterem obytným kolektivním

OZNAČENÍ INDEXEM PRO FUNKCE PLOCH

KOL-3 území pro bydlení kolektivní - příměstí

HRANICE A POPISY

ozn.	popis
	hranice řešeného území
	hranice makrobloků

ZÁZNAM O ÚČINNOSTI

vydávající správní orgán:	Zastupitelstvo města České Budějovice
datum nabytí účinnosti:	1.9.2021
pořizovatel:	Magistrát města České Budějovice Odbor územního plánování
oprávněná osoba pořizovatele:	Ing. Luboš Lacina

HLAVNÍ VÝKRES – FUNKČNÍ REGULACE ÚZEMÍ (FUNKČNÍ ŘEŠENÍ PLOCH)

ZHOTOVITEL
Studio MAP s.r.o.

MĚŘÍTKO
1: 10 000