


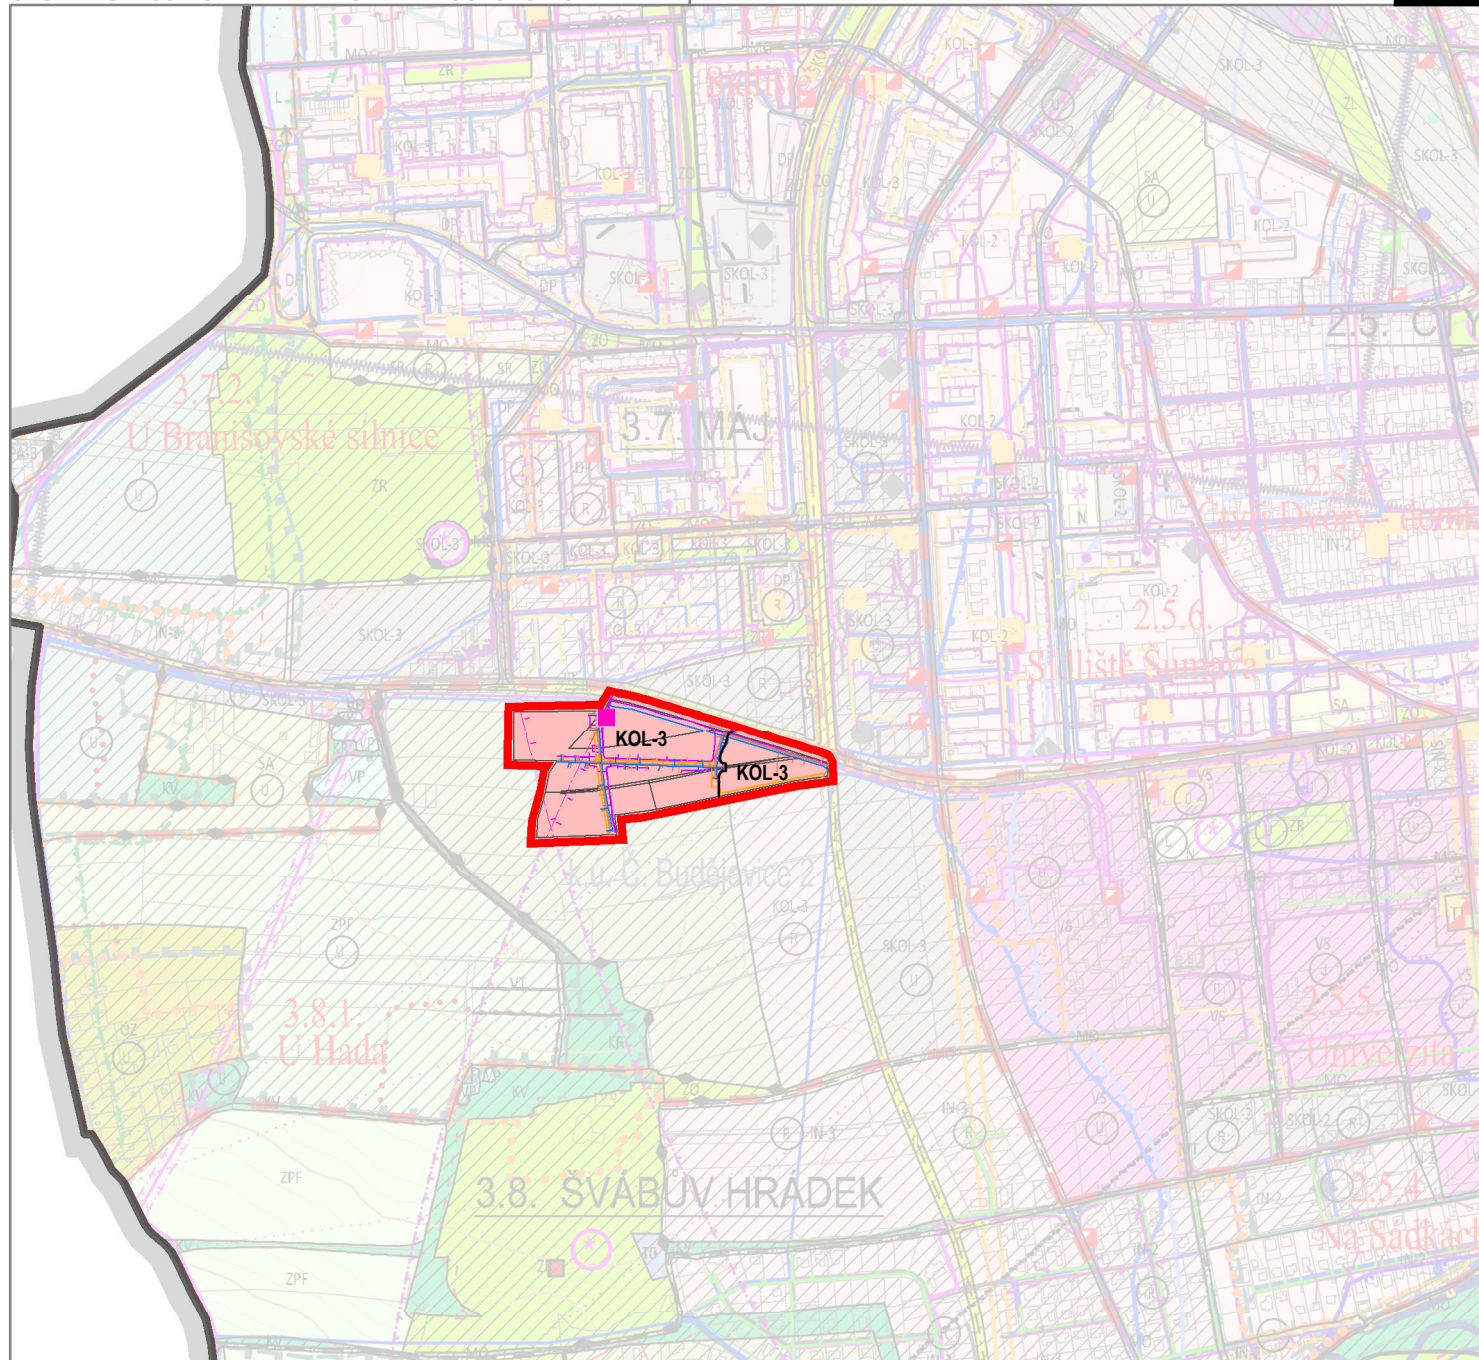

PLOCHY S ROZDÍLNÝM ZPŮSOBEM VYUŽITÍ

ozn.	popis
KOL	území s převládajícím charakterem obytným kolektivním

OZNAČENÍ INDEXEM PRO FUNKCE PLOCH

KOL-3 území pro bydlení kolektivní - příměstí

LIMITY ÚZEMÍ

ozn.	popis
—	ochranné pásmo sdělovacích objektů
—	vodovod
—	kanalizace
—	el. vedení
■	trafostanice
—	horkovod

HRANICE A POPISY

ozn.	popis
□	hranice řešeného území
□	hranice makrobloků

ZÁZNAM O ÚČINNOSTI

vydávající správní orgán:	Zastupitelstvo města České Budějovice
datum nabytí účinnosti:	1.9.2021
pořizovatel:	Magistrát města České Budějovice Odbor územního plánování
oprávněná osoba pořizovatele:	Ing. Luboš Lacina

KOORDINAČNÍ VÝKRES

ZHOTOVITEL
Studio MAP s.r.o.

MĚŘÍTKO
1: 10 000

Pozn.: Celé řešené území se nachází v ochranném pásmu s výškovým omezením staveb veřejného vnitrostátního/neveřejného mezinárodního letiště České Budějovice.