


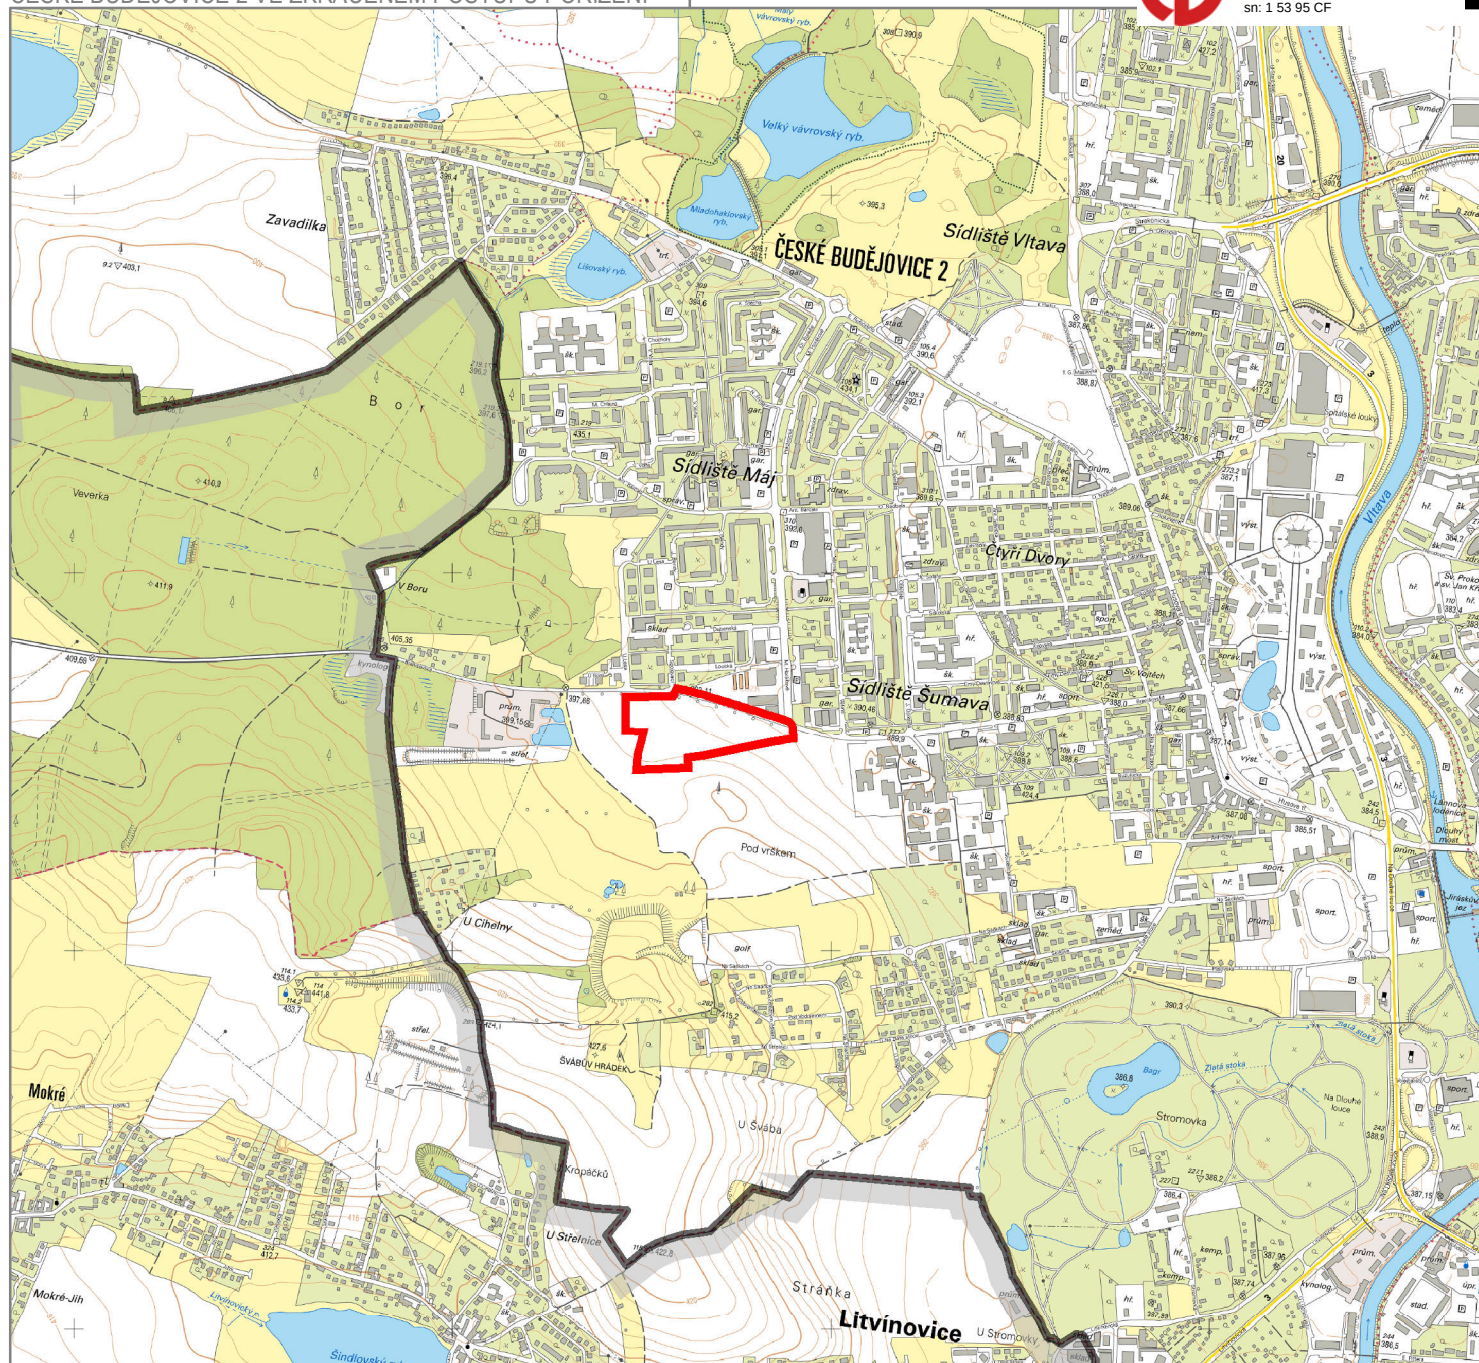

HRANICE A POPISY

ozn. popis



hranice řešeného území

ZÁZNAM O ÚČINNOSTI

vydávající správní orgán:

datum nabytí účinnosti:

pořizovatel:

oprávněná osoba pořizovatele:

Zastupitelstvo města České Budějovice

1.9.2021

Magistrát města České Budějovice

Odbor územního plánování

Ing. Luboš Lacina

VÝKRES ŠIRŠÍCH VZTAHŮ

ZHOTOVITEL

Studio MAP s.r.o.

MĚŘÍTKO

1:20 000