


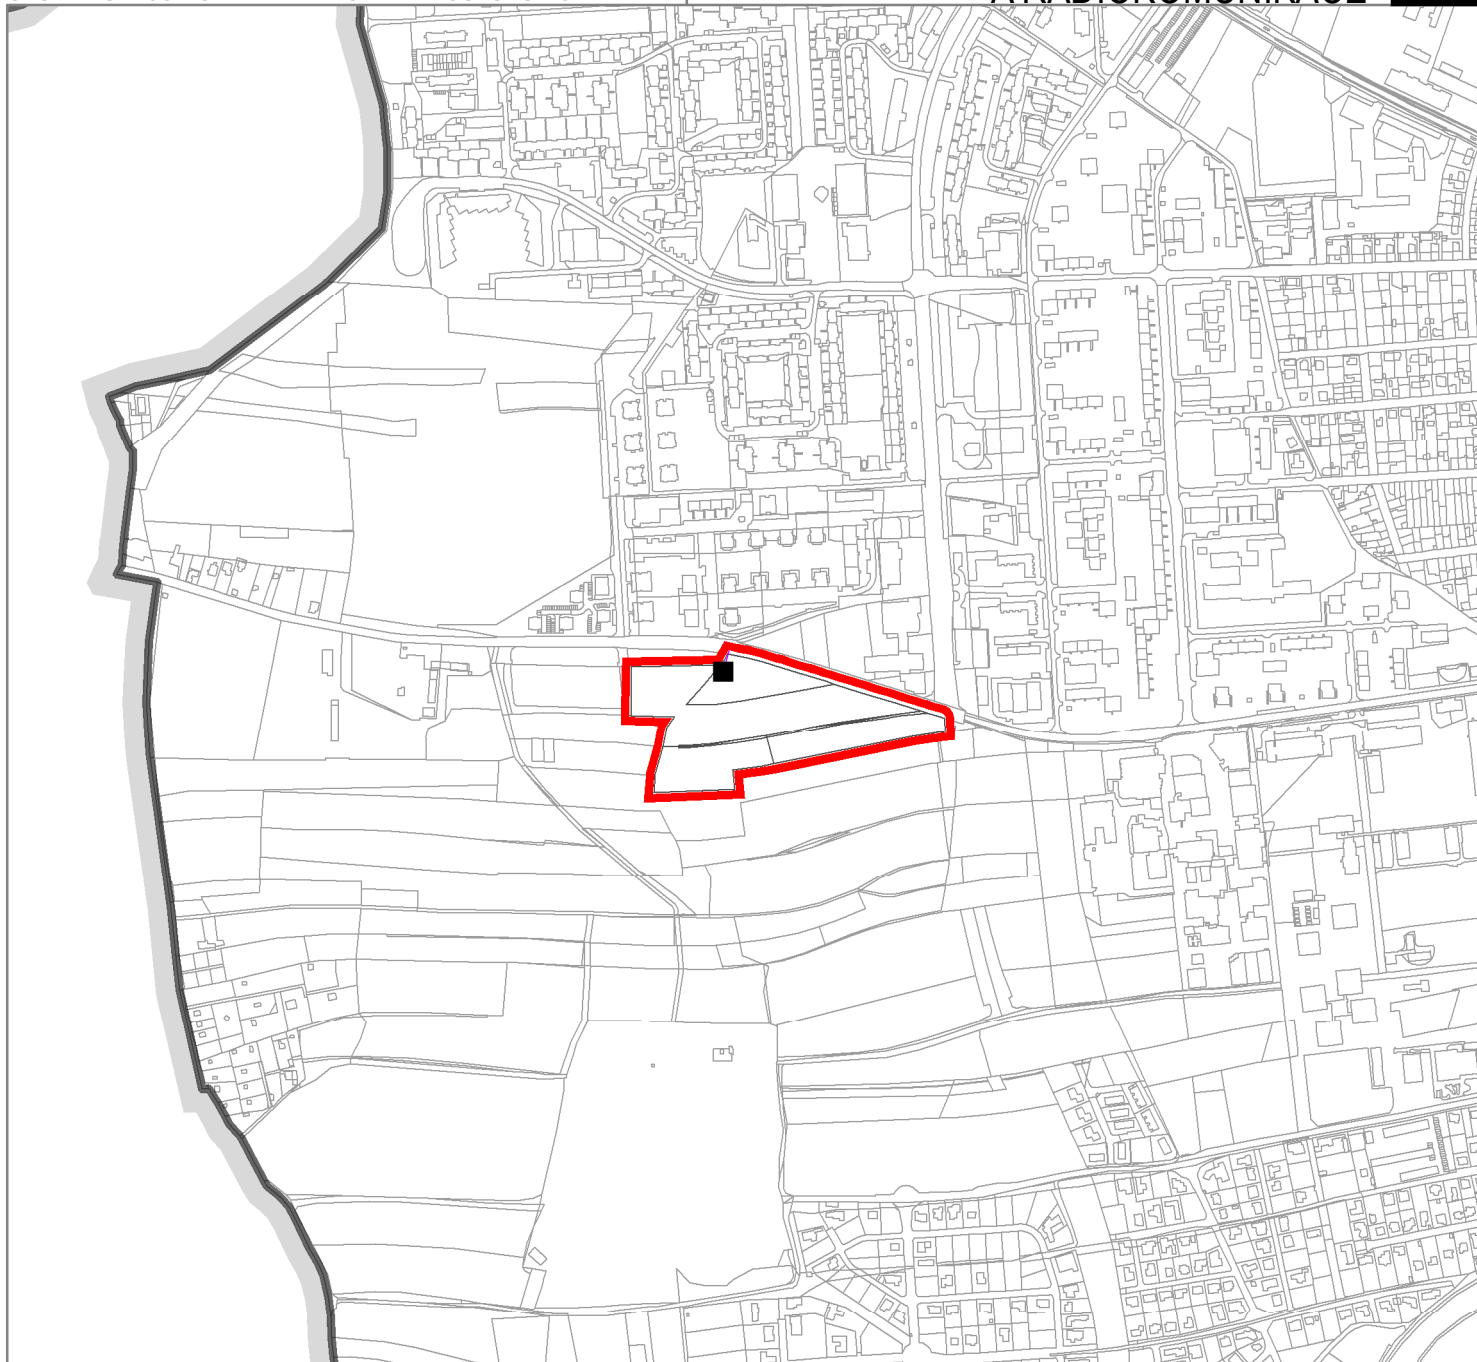

HRANICE A POPISY

ozn. popis



hranice řešeného území

ZÁZNAM O ÚČINNOSTI

vydávající správní orgán:

Zastupitelstvo města České Budějovice

datum nabytí účinnosti:

1.9.2021

pořizovatel:

Magistrát města České Budějovice

oprávněná osoba pořizovatele:

Odbor územního plánování

Ing. Luboš Lacina

TECHNICKÉ SÍTĚ

stav návrh popis



kabelové vedení VN



transformační stanice 22/04 kV

ZÁSOBOVÁNÍ ÚZEMÍ ELEKTŘINOU A RADIOKOMUNIKACE

ZHOTOVITEL

Studio MAP s.r.o.

MĚŘÍTKO

1: 10 000