


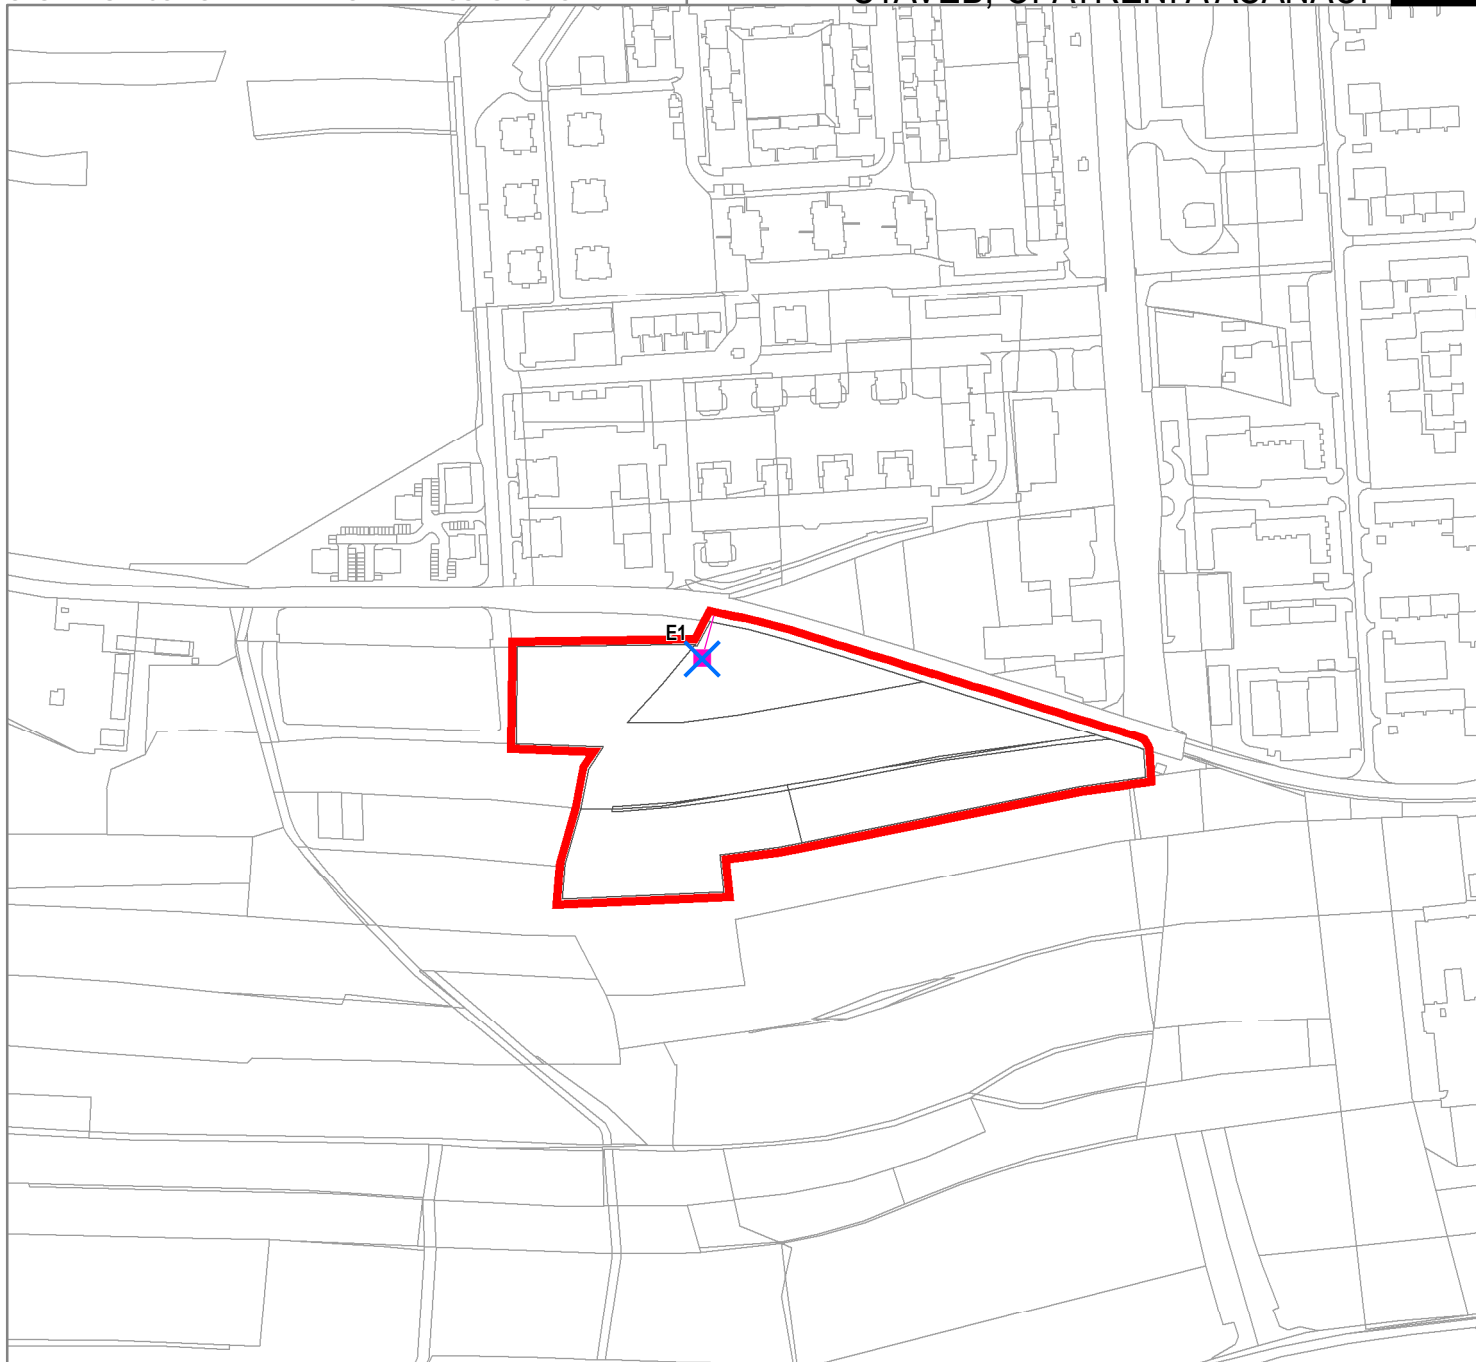

HRANICE A POPISY

ozn. popis



hranice řešeného území

VPS. VPO A ASANACE

ozn. popis



zrušení veřejně prospěšné stavby E1 TS

ZÁZNAM O ÚČINNOSTI

vydávající správní orgán:

Zastupitelstvo města České Budějovice

datum nabytí účinnosti:

1.9.2021

pořizovatel:

Magistrát města České Budějovice

oprávněná osoba pořizovatele:

Odbor územního plánování
Ing. Luboš Lacina

VÝKRES VEŘEJNĚ PROSPĚŠNÝCH STAVEB,
OPATŘENÍ A ASANACÍ

ZHOTOVITEL

Studio MAP s.r.o.

MĚŘÍTKO

1:5 000