


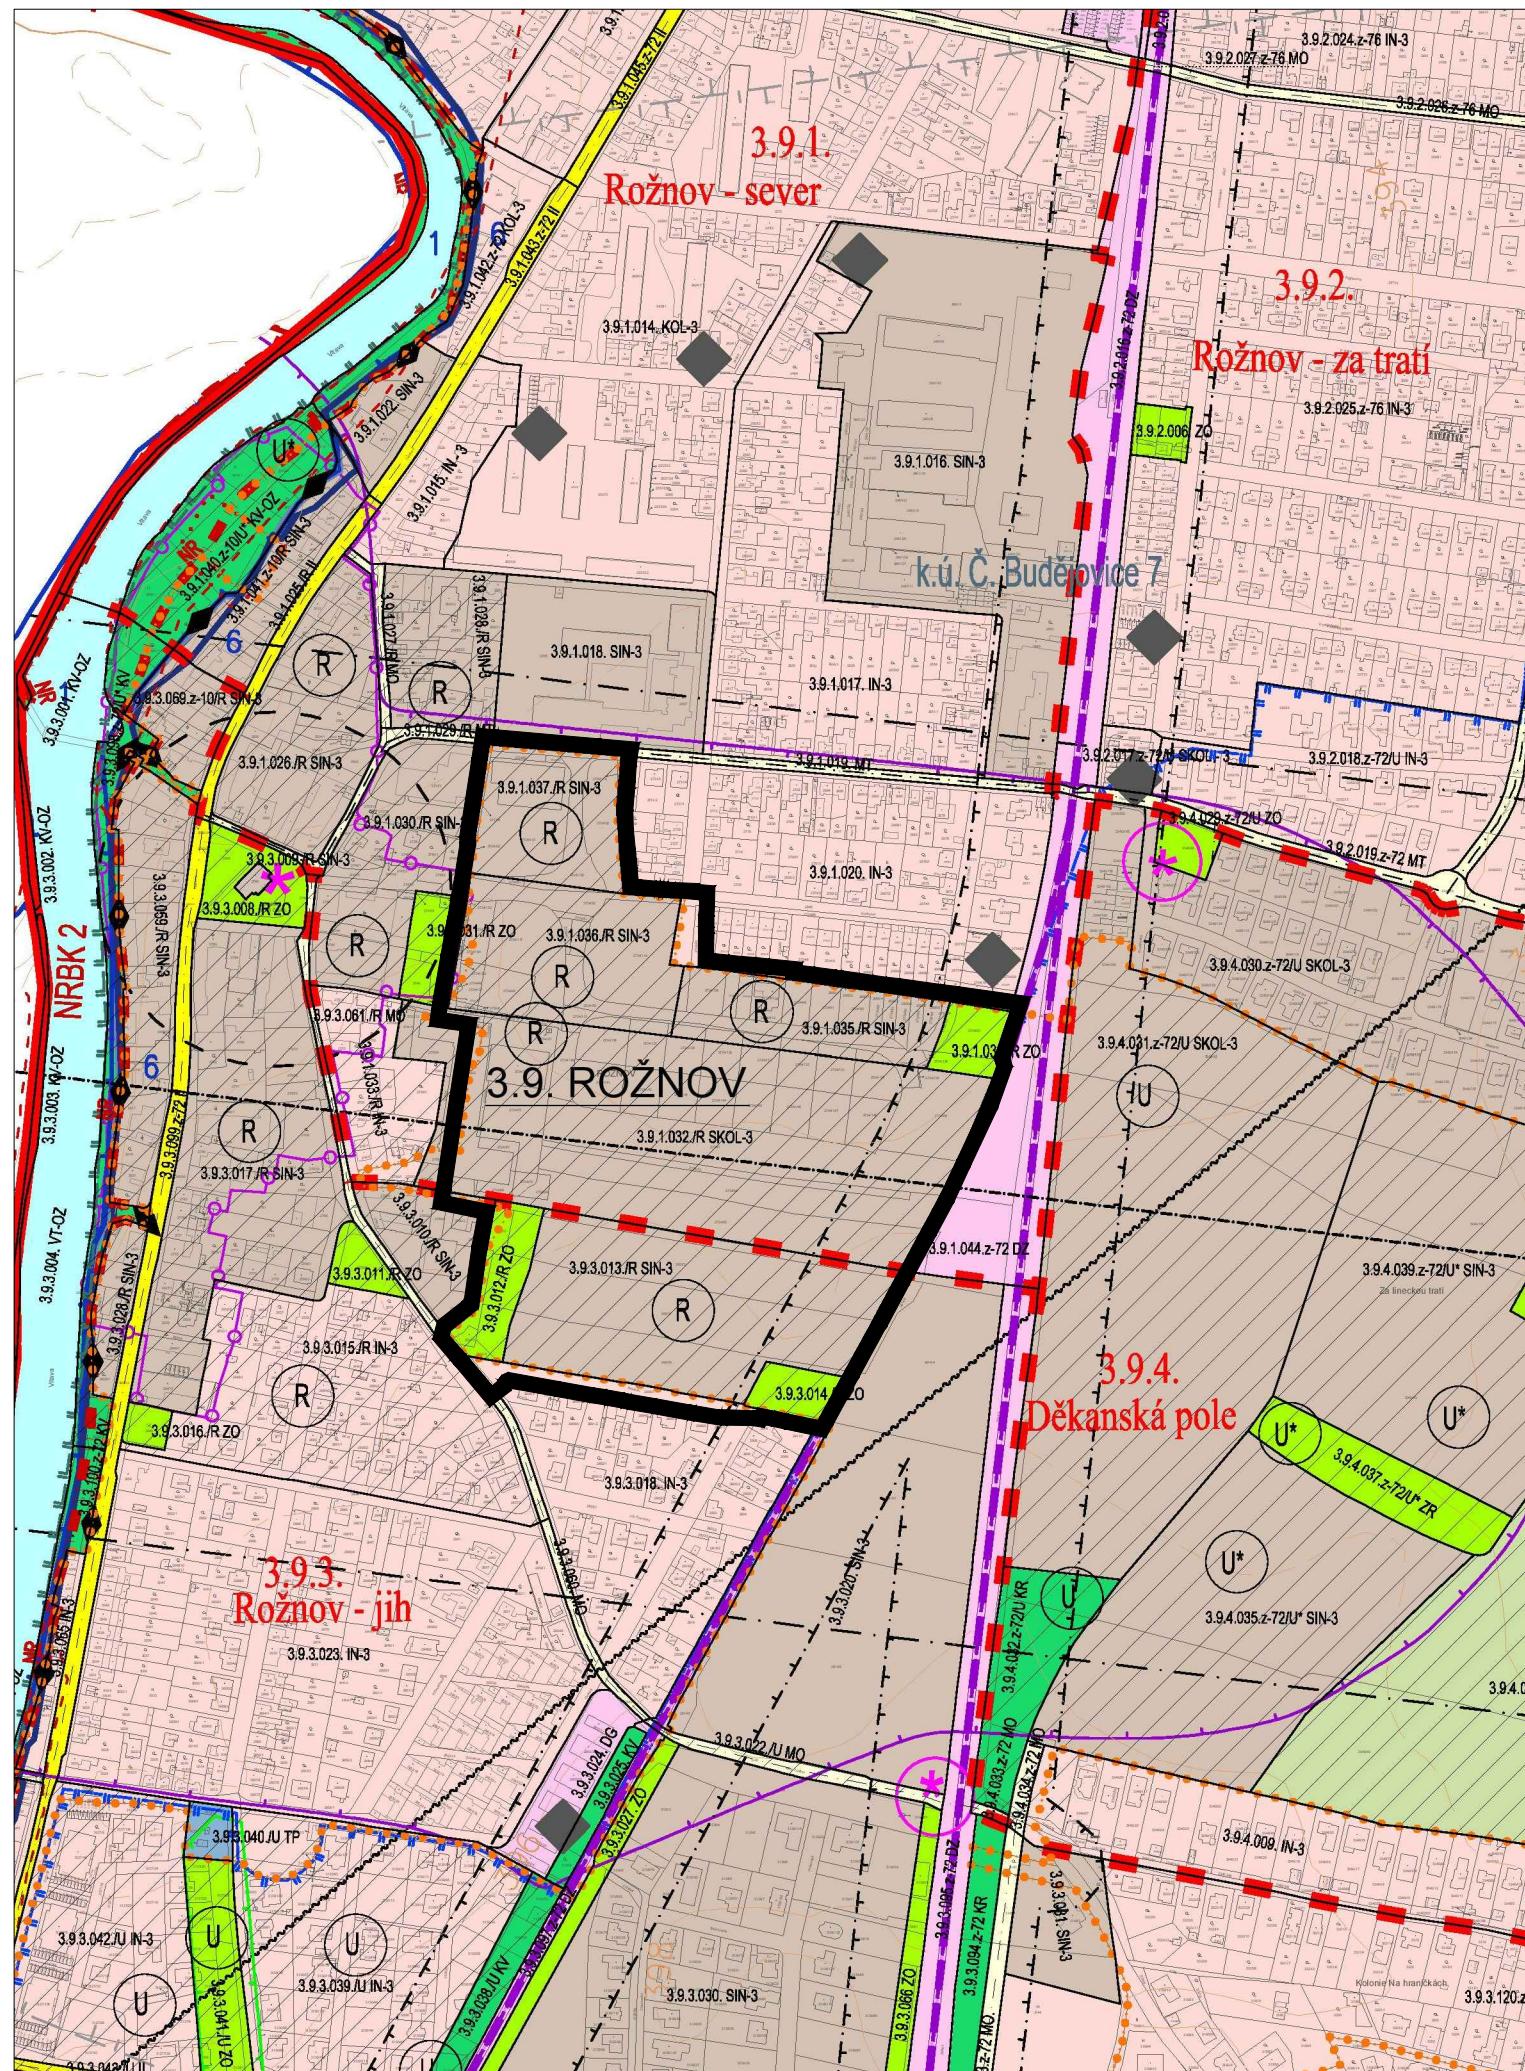


VÝŘEZ Z ÚPnM ČB - ÚPLNÉ ZNĚNÍ ÚPnM ČESKÉ BUDĚJOVICE PO ZMĚNÁCH Č. 88 - 95 - 2.1. HLAVNÍ VÝKRES - KRYCÍ LIST

ÚZEMNÍ STUDIE "ROŽNOV - U ŠKOLY II"

katastrální území České Budějovice 7

HRANICE A ZNAČENÍ	
	HRANICE ŘEŠENÉHO ÚZEMÍ
	HRANICE SOUČASNÉHO ZASTAVĚNÉHO ÚZEMÍ (DLE ÚPnM ČB - ÚPLNÉ ZNĚNÍ ÚPnM PO ZMĚNÁCH Č. 88-95)
	HRANICE A OZNAČENÍ LOKALIT (DLE ÚPnM ČB - ÚPLNÉ ZNĚNÍ ÚPnM PO ZMĚNÁCH Č. 88-95)
	HRANICE ZASTAVITELNÉHO ÚZEMÍ (DLE ÚPnM ČB - ÚPLNÉ ZNĚNÍ ÚPnM PO ZMĚNÁCH Č. 88-95)
	HRANICE A OZNAČENÍ MAKROBLOKŮ (DLE ÚPnM ČB - ÚPLNÉ ZNĚNÍ ÚPnM PO ZMĚNÁCH Č. 88-95)
	EXPONOVANÉ ÚZEMÍ S NEJVYŠŠÍ MÍROU MĚSTSKÉ REGULACE

PLOCHY S ROZDÍLNÝM ZPŮSOBEM VYUŽITÍ/plochy území města	
IN	ÚZEMÍ PRO BYDLENÍ - ÚZEMÍ S PŘEVAŽUJÍCÍM CHARAKTEREM OBYTNÝM INDIVIDUÁLNÍM
SIN	SMÍŠENÁ ÚZEMÍ - SMÍŠENÁ ÚZEMÍ S BYDLENÍM INDIVIDUÁLNÍHO CHARAKTERU
KOL	SMÍŠENÁ ÚZEMÍ - SMÍŠENÁ ÚZEMÍ S BYDLENÍM KOLEKTIVNÍHO CHARAKTERU
ZO	ÚZEMÍ MĚSTSKÉ ZELENĚ - ÚZEMÍ OSTATNÍ MĚSTSKÉ ZELENĚ
OZNAČENÍ INDEXEM PRO FUNKCE PLOCH	
IN-3	ÚZEMÍ PRO BYDLENÍ INDIVIDUÁLNÍ - PŘÍMĚSTÍ
SIN-3	ÚZEMÍ SMÍŠENÁ S BYDLENÍM INDIVIDUÁLNÍHO CHARAKTERU - PŘÍMĚSTÍ
SKOL-3	ÚZEMÍ SMÍŠENÁ S BYDLENÍM KOLEKTIVNÍHO CHARAKTERU - PŘÍMĚSTÍ
ZO	ÚZEMÍ ZELENĚ OSTATNÍ

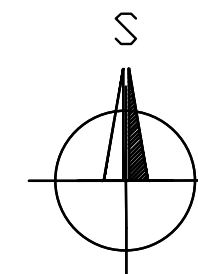

B R Ů H A A K R A M P E R A , A R C H I T E K T I , s p o l . s r . o .
PROJEKČNÍ A INŽENÝRSKÁ KANCELÁŘ, VODNÍ 12/42, 370 06 Č.BUDĚJOVICE tel: 387 425 213 info@bkarchitekti.cz

	VEDOUCÍ PROJEKTANT	ZODPOVĚDNÝ PROJEKTANT	KRESLIL
	ING. ARCH. JIŘÍ BRŮHA	ING. ARCH. JIŘÍ BRŮHA	IVA KRÝCHOVÁ
	ING. VÁCLAV KRAMPERA	ING. VÁCLAV KRAMPERA	
OBJEDNATEL: PAVEL KUBÁT, L. KUBY 1237/16, 370 07 ČESKÉ BUDĚJOVICE			
AKCE ÚZEMNÍ STUDIE "ROŽNOV - U ŠKOLY II" KATASTRÁLNÍ ÚZEMÍ ČESKÉ BUDĚJOVICE 7			ČÍSLO VÝKRESU B.1.
VÝKRES B.1. VÝKRES ŠIRŠÍCH VZTAHŮ			ČÍSLO PARÉ
STUPEŇ ÚS - ČISTOPIS	MĚŘÍTKO	1:5 000	DATUM 11/2021
FORMÁT 2x A4	ČÍSLO ZAKÁZKY	21-034.1	UPRAVENO DLE POKYNU POŘIZOVATELE