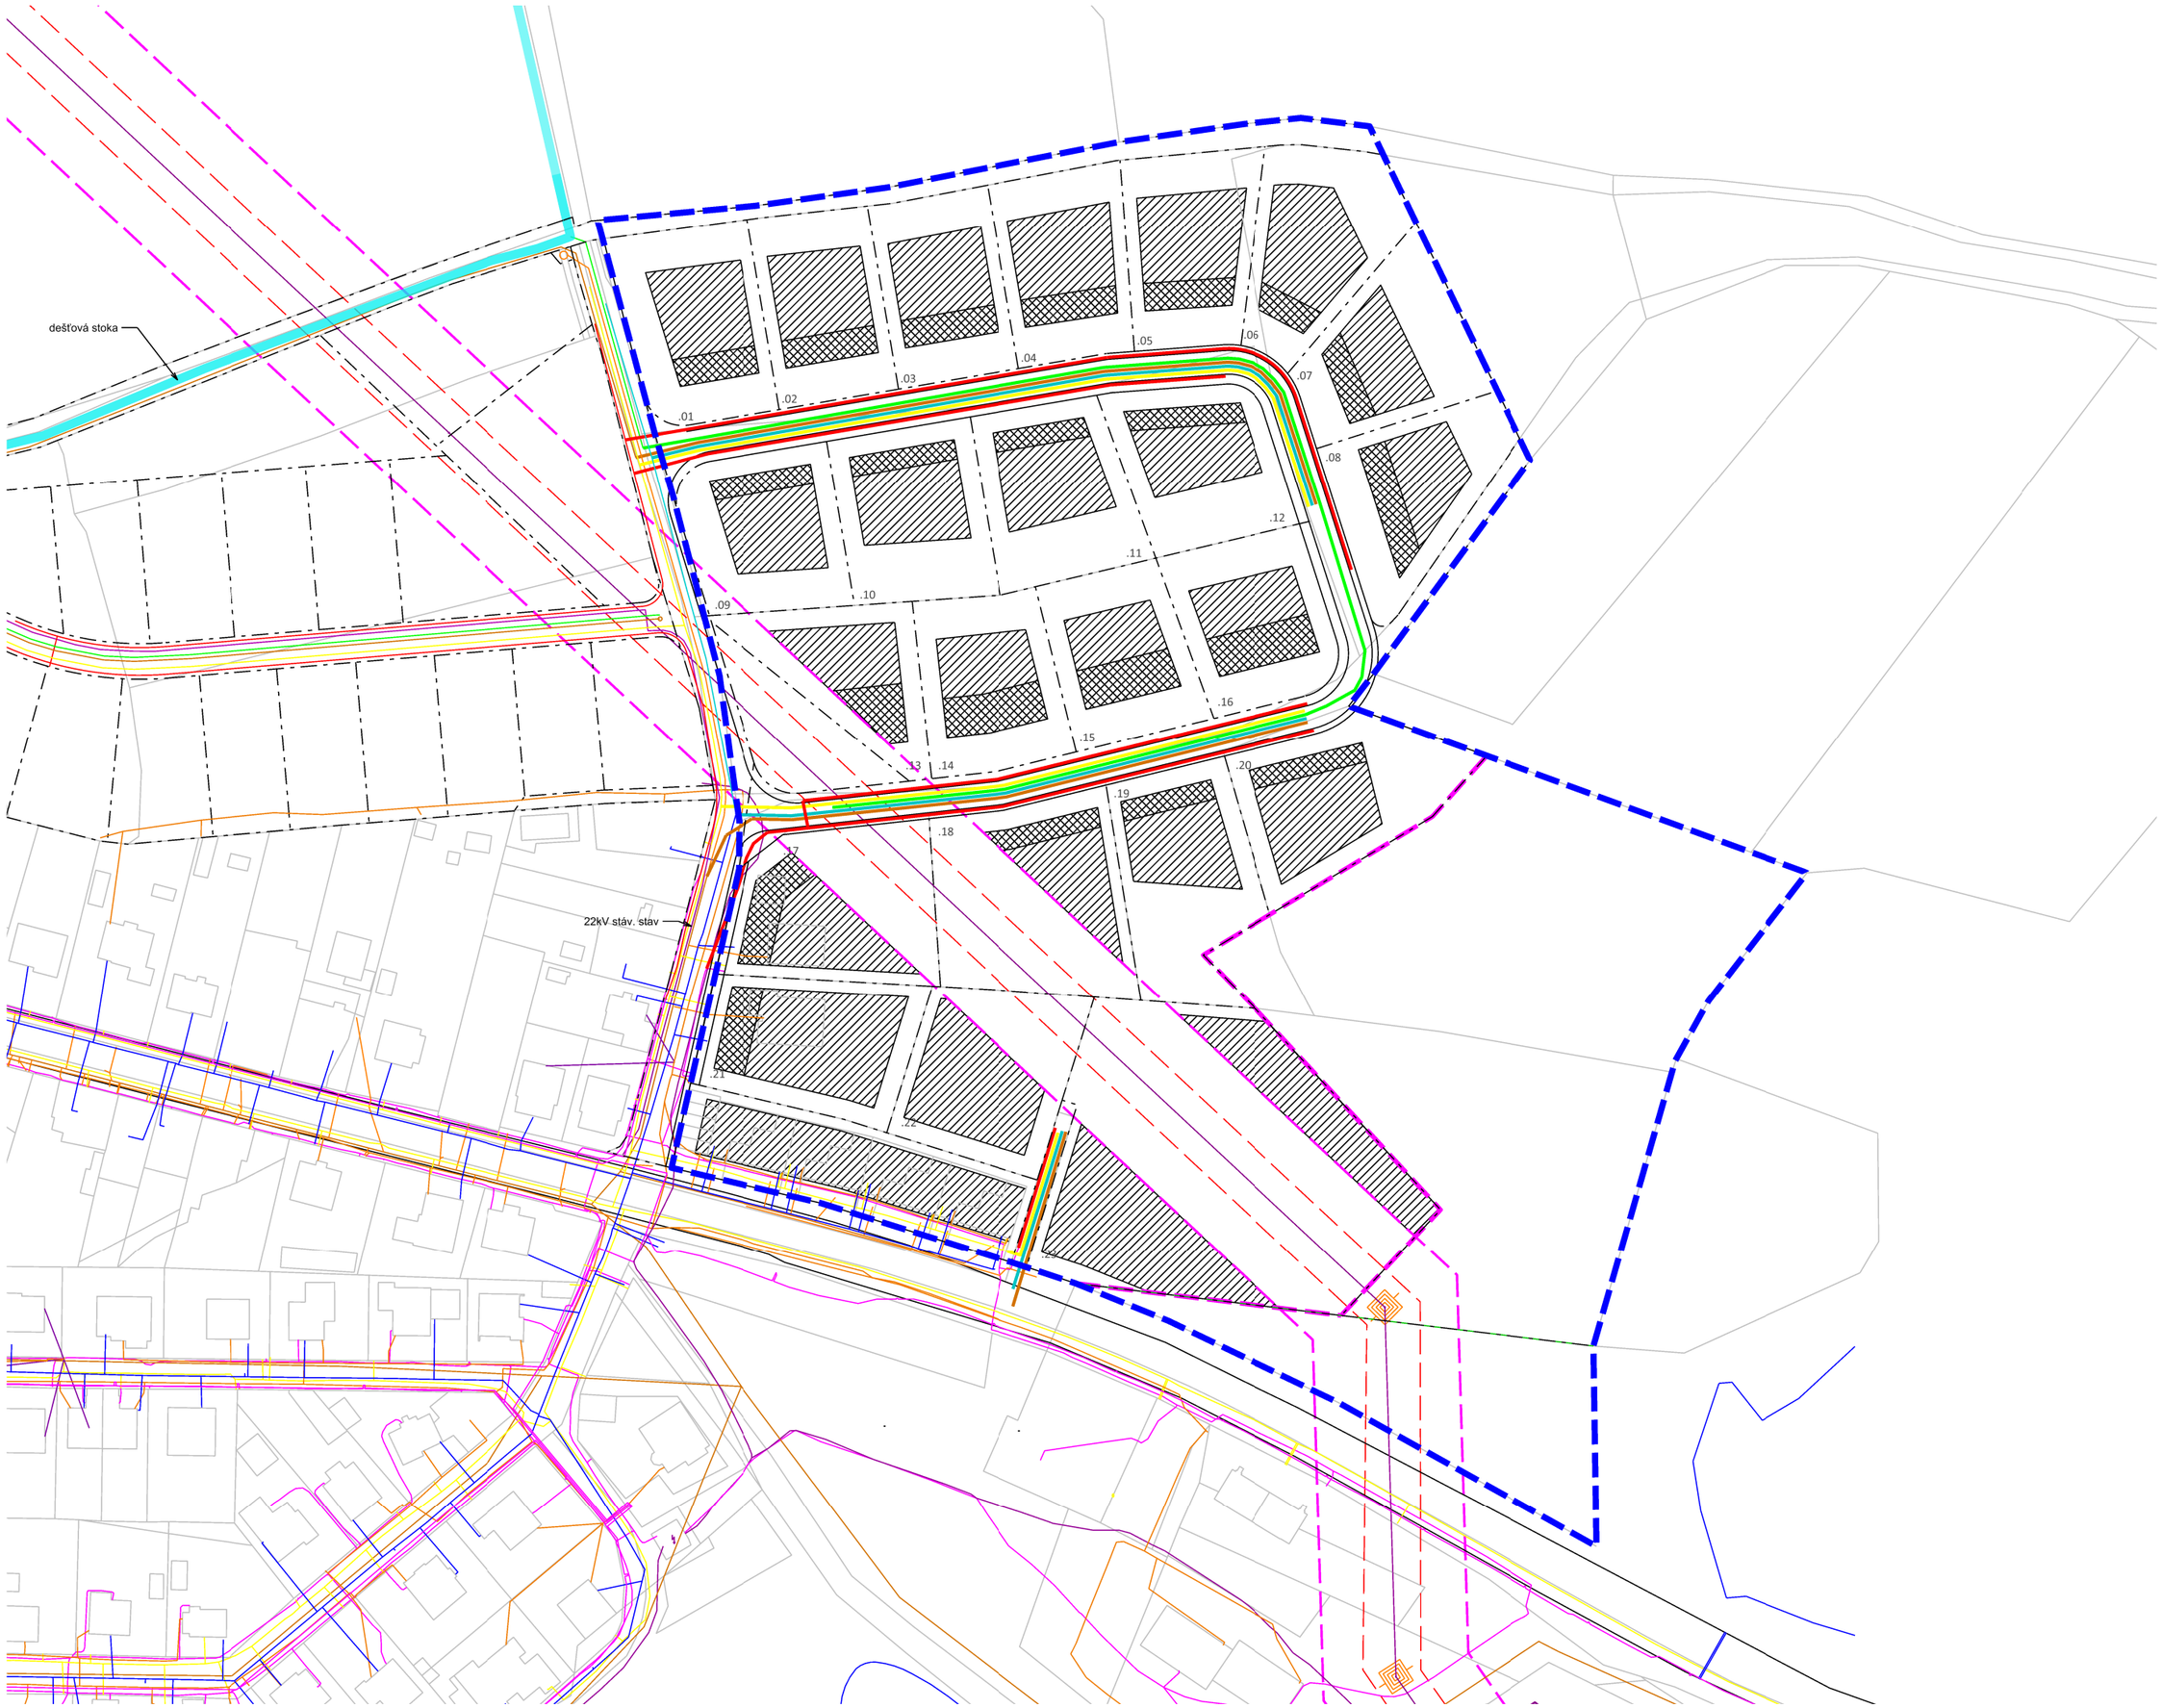

LEGENDA

- Řešené území
- Rozhraní zastavitelného a nezastavitelného území
- 150/1 stávající hranice pozemků dle KN
- .XX orientační číslo stav. pozemků

LEGENDA SÍTÍ - stávající či zpracované v ÚS ZSII.

- Stáv. výtlačné potrubí splaškové kanalizace
- Stáv. kanalizace splašková
- Stáv. kanalizace jednotná
- Stávající vodovodní řad
- Stávající plynovod
- Stávající vedení NN
- Stávající vedení VN
- Stávající kabel CETIN

LEGENDA NOVÝCH SÍTÍ

- Nová kanalizace splašková
- - výtlačné potrubí
- Nová kanalizace dešťová
- Nový vodovod
- Nový plynovod
- Kabel VN - nový
- Kabel NN - nový
- ochranné pásmo VVN a VN

NÁZEV ZAKÁZKY:

Z A V A D I L K A - S E V E R III

-
-
-
-

ARCHITEKT:

Ting s.r.o.
Jug. partyzánů 11
Praha 6, 160 00
Tel:+420 776 280 098
Email: stepan@ting.cz

STUPEŇ:
ÚS

ČÁST:

VYPRACOVAL:
MgA. Štěpán Toman
Ing. arch. Zuzana Poláková

ZODPOVĚDNÝ PROJEKTANT:
MgA. Štěpán Toman

MĚŘÍTKO:	DATUM:
1:1500 2xA4	04/2022

REVIZE:

		06/2022

NÁZEV VÝKRESU:

B.04 VÝKRES TECHNICKÉ INFRASTRUKTURY