


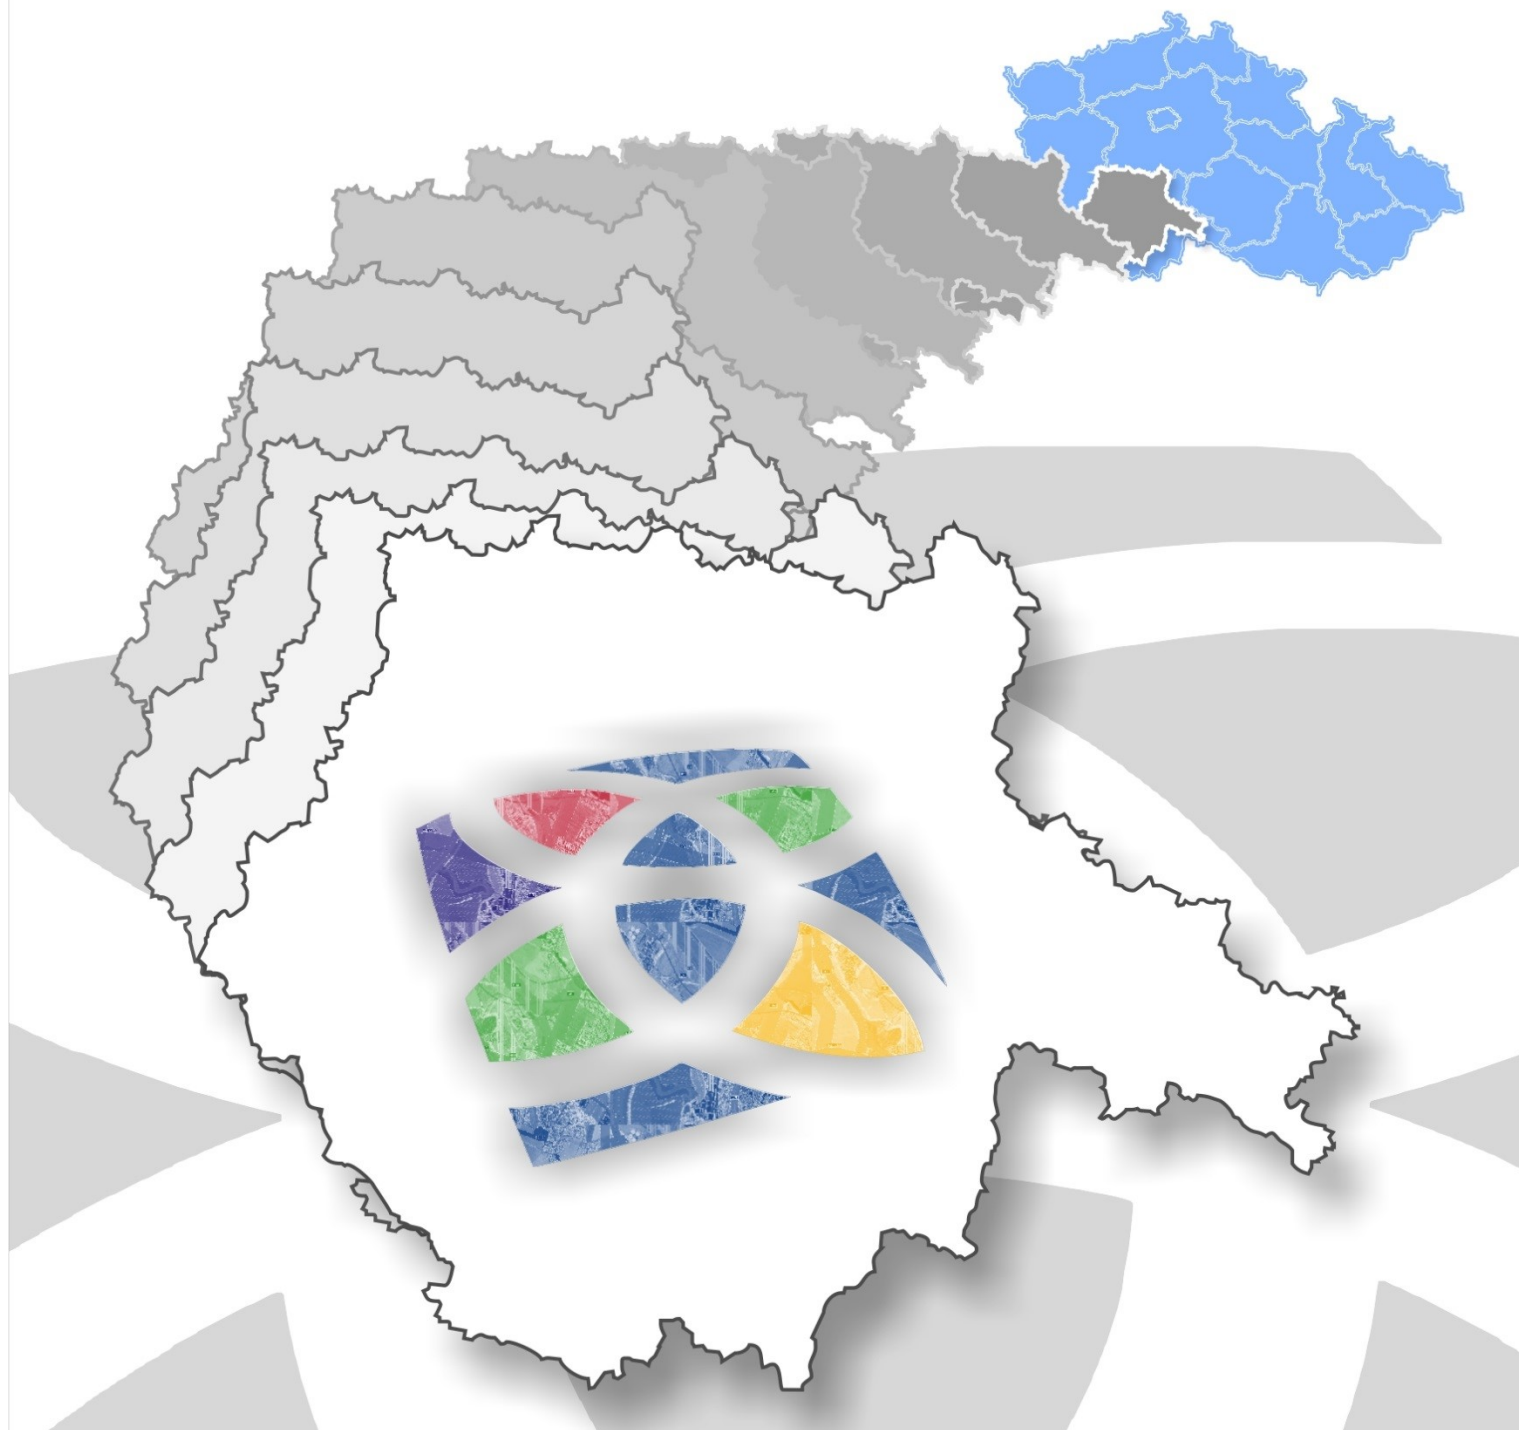

9. AKTUALIZACE

ZÁSAD ÚZEMNÍHO ROZVOJE JIHOČESKÉHO KRAJE

VÝROKOVÁ ČÁST

Krajský úřad - Jihočeský kraj

Odbor regionálního rozvoje,

územního plánování a stavebního řádu

U zimního stadionu 1952/2, 370 76 České Budějovice

Zodpovědný projektant: Ing. arch. Ludmila Šnejdová

Oprávněná úřední osoba pořizovatele: Ing. Věra Trísková

OBSAH

TEXTOVÁ ČÁST - VÝROKOVÁ ČÁST

B) ZPŘESNĚNÍ VYMEZENÍ PLOCH A KORIDORŮ VYMEZENÝCH V POLITICE ÚZEMNÍHO ROZVOJE A VYMEZENÍ PLOCH A KORIDORŮ NADMÍSTNÍHO VÝZNAMU, VČETNĚ PLOCH A KORIDORŮ VEŘEJNÉ INFRASTRUKTURY, ÚZEMNÍHO SYSTÉMU EKOLOGICKÉ STABILITY A ÚZEMNÍCH REZERV, U PLOCH ÚZEMNÍCH REZERV STANOVENÍ VYUŽITÍ, KTERÉ MÁ BÝT PROVĚŘENO	6
Vymezení ploch a koridorů dopravní infrastruktury nadmístního významu	6
Vymezení koridorů pro veřejnou technickou infrastrukturu v oblasti elektroenergetiky	6

2. **VÝKRES PLOCH A KORIDORŮ VČETNĚ ÚSES**
3. **VÝKRES PLOCH A KORIDORŮ DOPRAVNÍ A TECHNICKÉ INFRASTRUKTURY**
6. **VÝKRES VEŘEJNĚ PROSPĚŠNÝCH STAVEB, OPATŘENÍ A ASANACÍ NADMÍSTNÍHO VÝZNAMU**

ZÁZNAM O ÚČINNOSTI:

označení správního orgánu, který 9. aktualizaci Zásad územního rozvoje Jihočeského kraje vydal:

Zastupitelstvo Jihočeského kraje

datum nabytí účinnosti 9. aktualizace Zásad územního rozvoje Jihočeského kraje:

7. 7. 2022

jméno a příjmení, funkce a podpis oprávněné úřední osoby pořizovatele, otisk úředního razítka:

**Ing. Věra Třísková
vedoucí oddělení územního plánování
Krajského úřadu Jihočeského kraje**



**KRAJSKÝ ÚŘAD
JIHOČESKÝ KRAJ**
odbor regionálního rozvoje, územního
plánování a stavebního řádu
U Zimního stadionu 1952/2
370 76 České Budějovice (4)

ZHOTOVITEL:

jméno a příjmení a podpis zhotovitele:

Ing. arch. Ludmila Šnejdová



VÝROKOVÁ ČÁST

Zásady územního rozvoje Jihočeského kraje, v platném znění, se mění takto:

B) ZPŘESNĚNÍ VYMEZENÍ PLOCH A KORIDORŮ VYMEZENÝCH V POLITICE ÚZEMNÍHO ROZVOJE A VYMEZENÍ PLOCH A KORIDORŮ NADMÍSTNÍHO VÝZNAMU, VČETNĚ PLOCH A KORIDORŮ VEŘEJNÉ INFRASTRUKTURY, ÚZEMNÍHO SYSTÉMU EKOLOGICKÉ STABILITY A ÚZEMNÍCH REZERV, U PLOCH ÚZEMNÍCH REZERV STANOVENÍ VYUŽITÍ, KTERÉ MÁ BÝT PROVĚŘENO

Vymezení ploch a koridorů dopravní infrastruktury nadmístního významu





53.	V odstavci (20b), konkrétně na konci textu uvedeném pod písmenem c. označením ii., se za slovy „ve vazbě na plochu asanace Mydlovary“ tečka nahrazuje čárkou a za ni se doplňuje nový text ve znění: „d. výslovně uvedené záměry zajišťující veřejný zájem na krajské dopravní síti, jejichž potřebnost byla doložena vlastníkem dopravní infrastruktury.“		atributy nadmístnosti
60.	U záměru D7, konkrétně v úseku D7/7.2, dochází ke změnám pouze v grafické části.		D7
82.	V odstavci (21) v tabulce záměrů se u záměru D37 text „D37/5, obchvat městyse Dolní Bukovsko, obchvat silnice II/147 severně od městyse, proměnná šíře koridoru 150-230m.“ nahrazuje textem „D37/5, obchvat městyse Dolní Bukovsko, jižní odsunutý obchvat městyse Dolní Bukovsko, šíře koridoru 150m.“		D37
83.	V odstavci (21) v tabulce záměrů, konkrétně ve výčtu dotčených katastrálních území záměru D37, se za slova „Bzí u Dolního Bukovska, Dolní Bukovsko,“ doplňují slova „Pelejovice, Popovice u Dolního Bukovska,“.		
98.	Do odstavce (21) se do tabulky záměrů pod řádek vymezující záměr D88 vkládá řádek s následujícím zněním:		D90
	D90	Silnice II/163 - záměr dopravních úprav v úseku Rybník – křižovatka se silnicí II/161 s cílem převedení dopravy od dálnice D3 do oblasti Lipenska. Šíře koridoru je 100m. Dotčená katastrální území: Jenín.	

Vymezení koridorů pro veřejnou technickou infrastrukturu v oblasti elektroenergetiky

Vymezení ploch a koridorů nadmístního významu v oblasti zásobování elektroenergetiky


115.	V odstavci (28d) v tabulce záměrů se u záměru Ee8 za text „záměr vedení VVN, včetně elektrické stanice,“ doplňuje text: „západně od Volar bližší,“.	Ee8
------	---	------------

GRAFICKÁ ČÁST

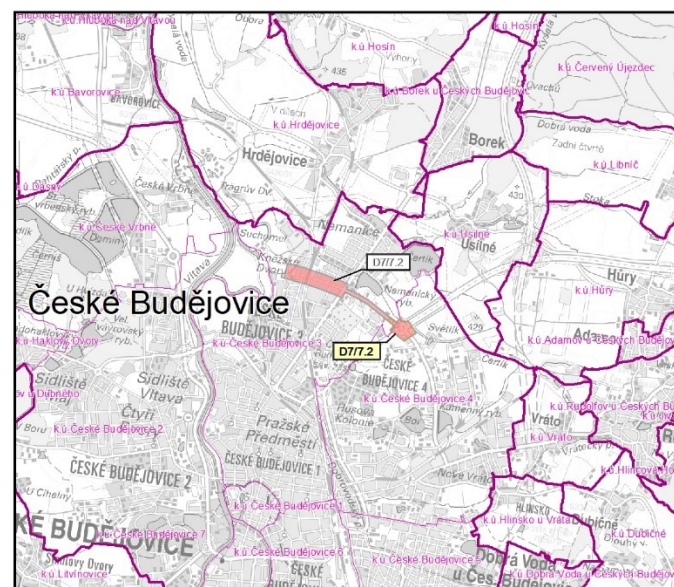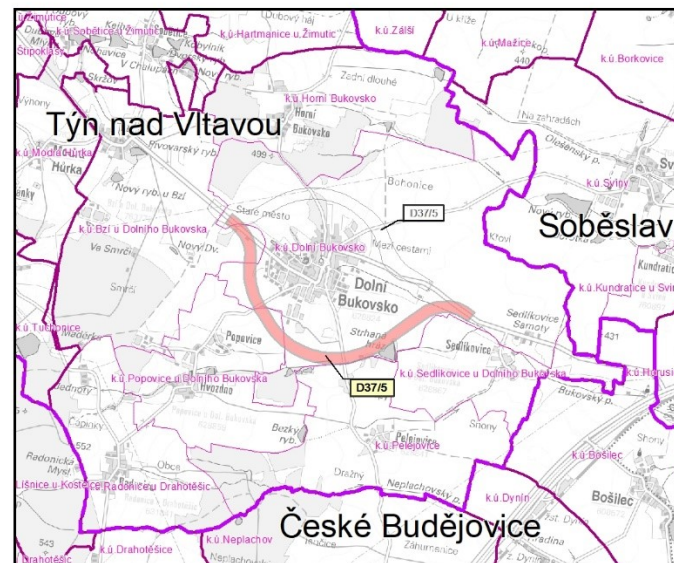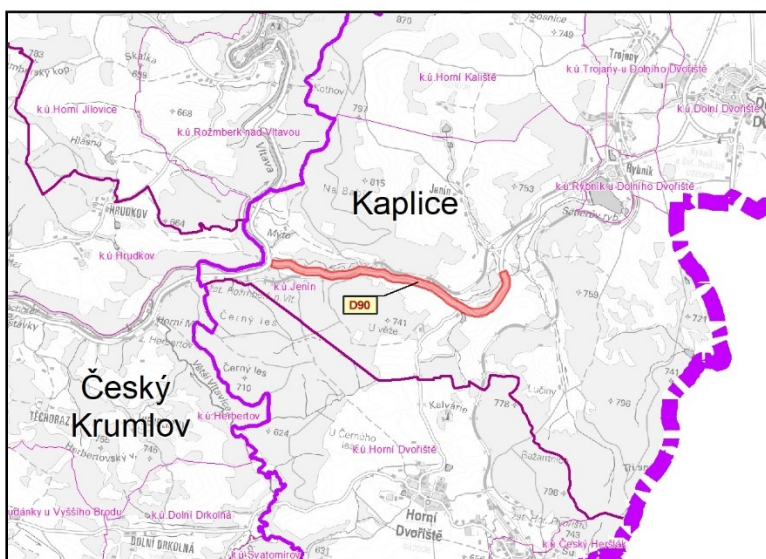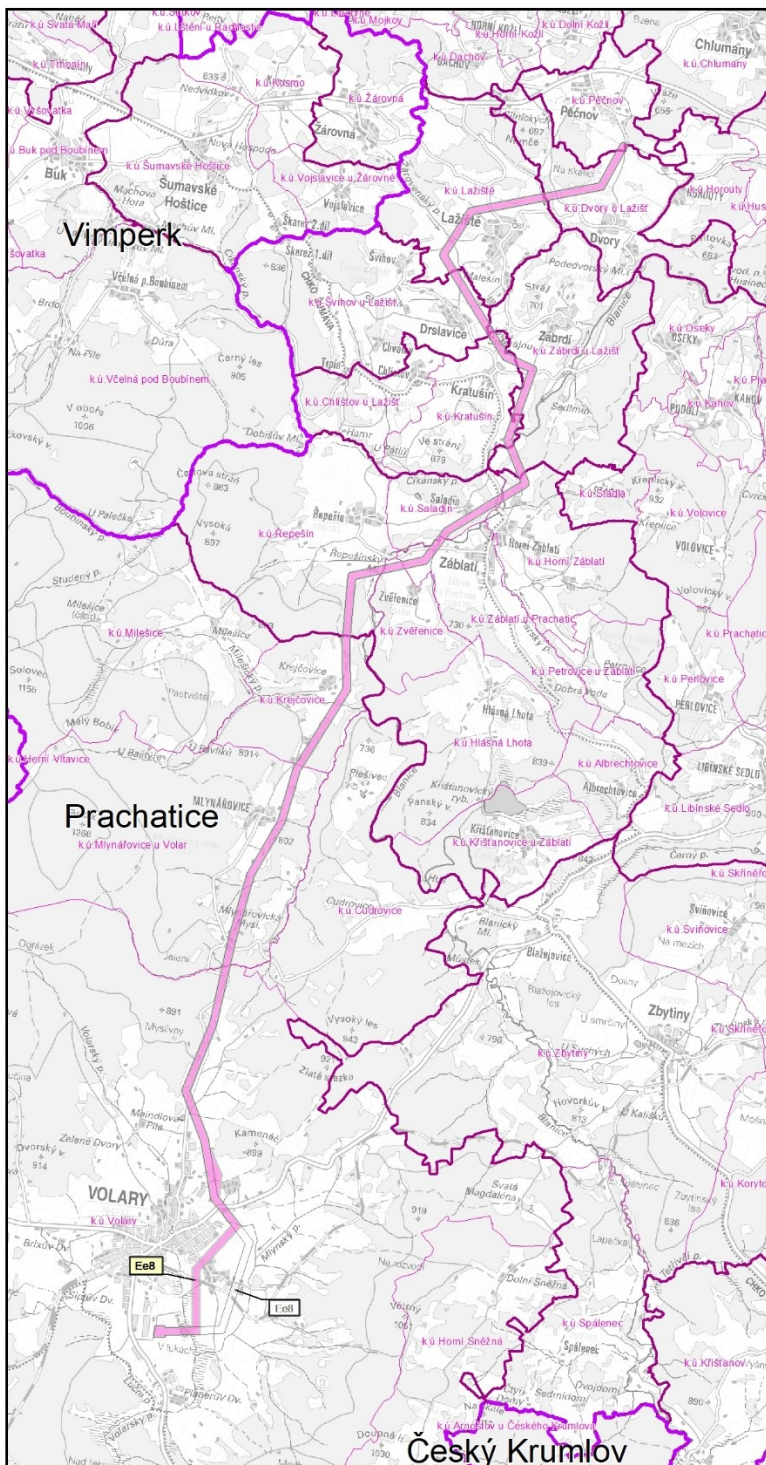


LEGENDA

JEVY INFORMATIVNÍ

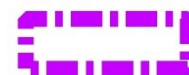

Hranice kraje

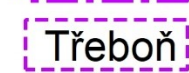

Hranice správ. obvodů obcí s rozšíř. působností



Hranice správního území obce




Hranice katastrálního území

JEVY SCHVALOVANÉ

Vymezení koridorů pro veřejnou dopravní infrastrukturu

původní vymezení upravené vymezení nový záměr

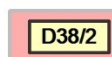

Koridory silniční dopravy

Vymezení ploch a koridorů pro veřejnou technickou infrastrukturu

původní vymezení upravené vymezení



Plochy a koridory v oblasti elektroenergetiky

Křižovatkové úseky - úseky s možností umístění křižovatek nadmístního významu





původní vymezení upravené vymezení



Podkladová data: Správní hranice © ČÚZK, 2019; Mapa RZM50 © ČÚZK, 2018

Označení správního orgánu, který zásady územního rozvoje vydal:	ZASTUPITELSTVO JIHOČESKÉHO KRAJE
Datum nabytí účinnosti:	7. 7. 2022
Jméno a příjmení, funkce a podpis oprávněné úřední osoby pořizovatele	otisk úředního razítka KRAJSKÝ ÚŘAD JIHOČESKÝ KRAJ odbor regionálního rozvoje, územního plánování a stavebního řádu U Zimního stadionu 1952/2 370 76 České Budějovice (4)

VYPRACOVAL:	Krajský úřad - Jihočeský kraj Odbor regionálního rozvoje, územního plánování, a stavebního řádu Oddělení územního plánování	ZODPOVĚDNÝ PROJEKTANT:	Ing.arch. Ludmila Šnejdová A.1 - Architektura, A.2 - Územní plánování č. autorizace: 2803	 Jihočeský kraj U Zimního stadionu 1952/2 České Budějovice tel. 386 720 111 e-mail: posta@kraj-jihocesky.cz STUPEŇ: s nabytím účinnosti MĚŘÍTKO: 1 : 100 000 DATUM: červenec 2022 ČÍSLO VÝKRESU: 2
POŘIZOVATEL:	Krajský úřad - Jihočeský kraj, Ing. Věra Třísková			
9. aktualizace Zásad územního rozvoje Jihočeského kraje VÝKRES PLOCH A KORIDORŮ, VČETNĚ ÚZEMNÍHO SYSTÉMU EKOLOGICKÉ STABILITY				

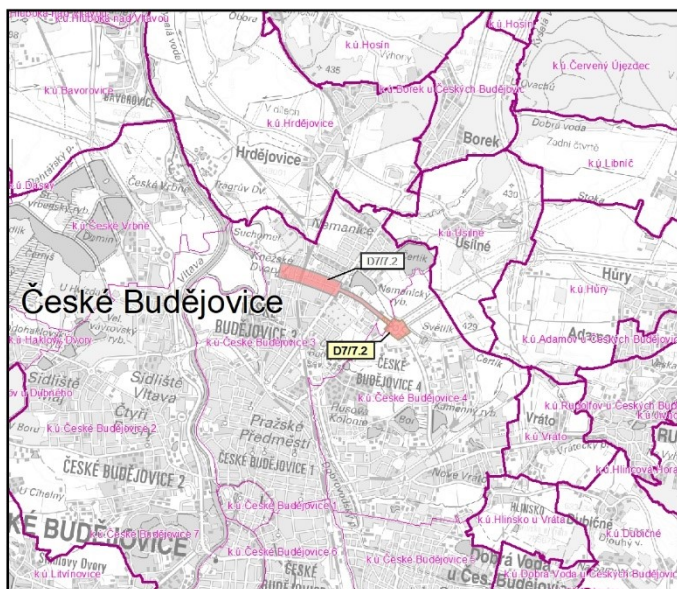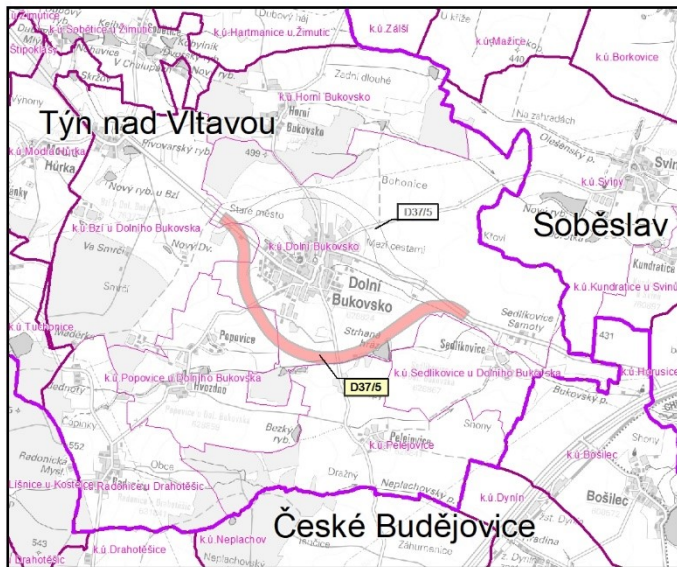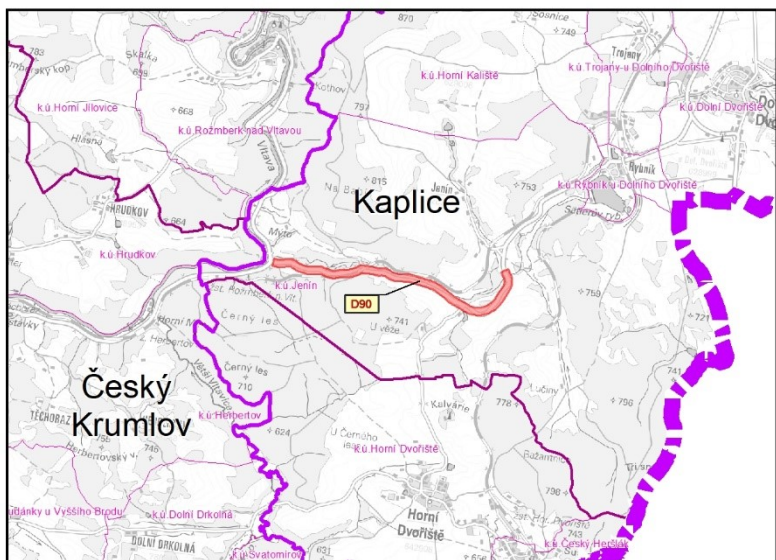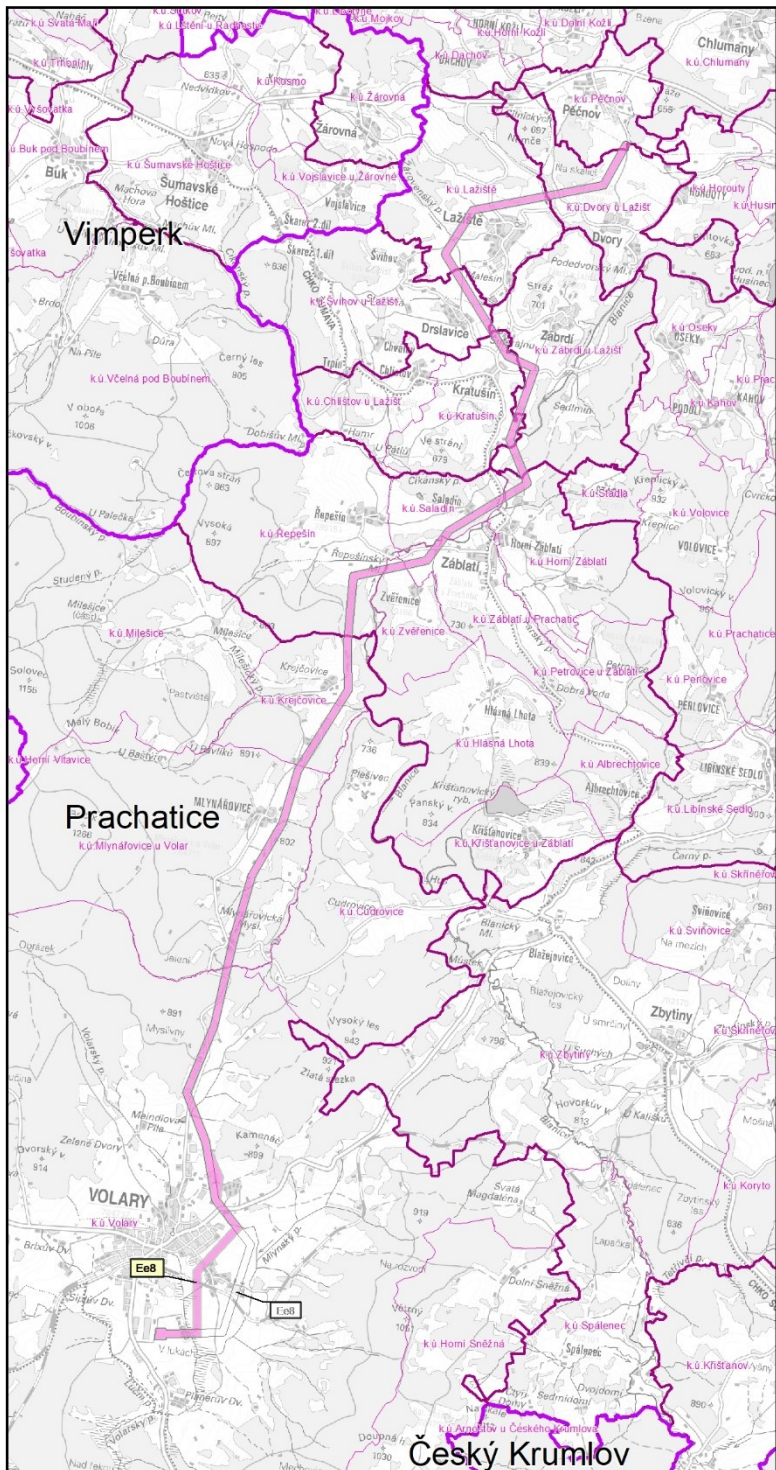

LEGENDA

JEVY INFORMATIVNÍ



Hranice kraje



Hranice správ. obvodů obcí s rozšíř. působností



Hranice správního území obce




Hranice katastrálního území

JEVY SCHVALOVANÉ

Vymezení koridorů pro veřejnou dopravní infrastrukturu


původní vymezení upravené vymezení nový záměr

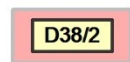

Koridory silniční dopravy

Vymezení ploch a koridorů pro veřejnou technickou infrastrukturu

původní vymezení upravené vymezení

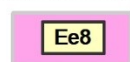

Plochy a koridory v oblasti elektroenergetiky

Křižovatkové úseky - úseky s možností umístění křižovatek nadmístního významu

původní vymezení upravené vymezení



Podkladová data: Správní hranice © ČÚZK, 2019; Mapa RZM50 © ČÚZK, 2018

Označení správního orgánu, který zásady územního rozvoje vydal:	ZASTUPITELSTVO JIHOČESKÉHO KRAJE
Datum nabytí účinnosti:	7. 7. 2022
Jméno a příjmení, funkce a podpis oprávněné úřední osoby pořizovatele	otisk úředního razítka KRAJSKÝ ÚŘAD JIHOČESKÝ KRAJ odbor regionálního rozvoje, územního plánování a stavebního řádu U Zimního stadionu 1952/2 370 76 České Budějovice (4)





VYPRACOVAL: **Krajský úřad - Jihočeský kraj**
Odbor regionálního rozvoje, územního plánování, a stavebního řádu
Oddělení územního plánování

ZODPOVĚDNÝ PROJEKTANT: **Ing.arch. Ludmila Šnejdová**
A.1 - Architektura, A.2 - Územní plánování
č. autorizace: 2803

PORIZOVATEL: Krajský úřad - Jihočeský kraj, Ing. Věra Třísková

9. aktualizace Zásad územního rozvoje Jihočeského kraje VÝKRES PLOCH A KORIDORŮ DOPRAVNÍ A TECHNICKÉ INFRASTRUKTURY

U Zimního stadionu 1952/2 České Budějovice tel. 386 720 111 e-mail: posta@kraj-jihocesky.cz
STUPĚN: s nabytím účinnosti
MĚŘITKO: 1: 100 000
DATUM: červenec 2022
ČÍSLO VÝKRESU: 3

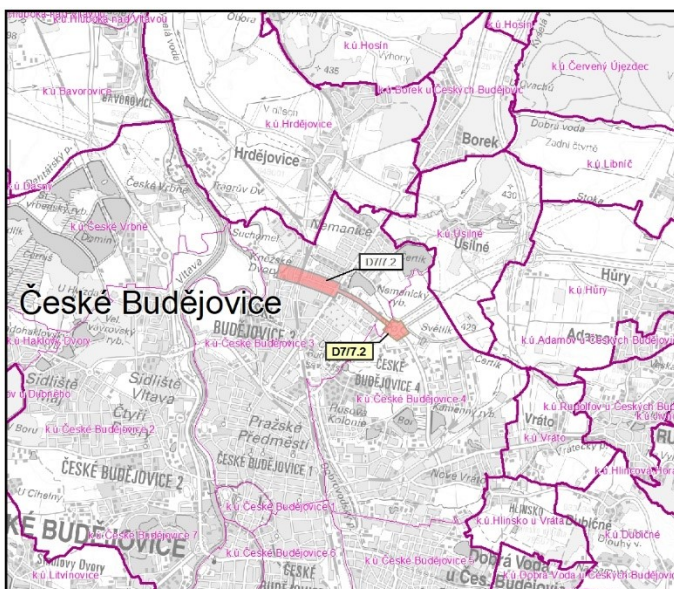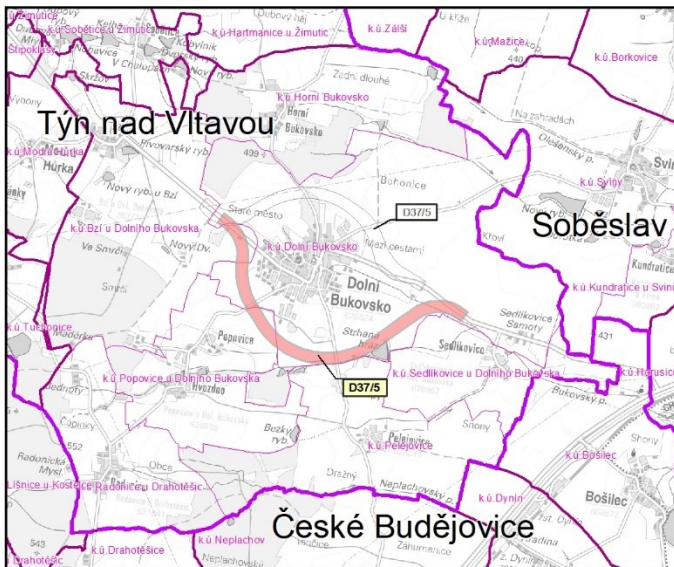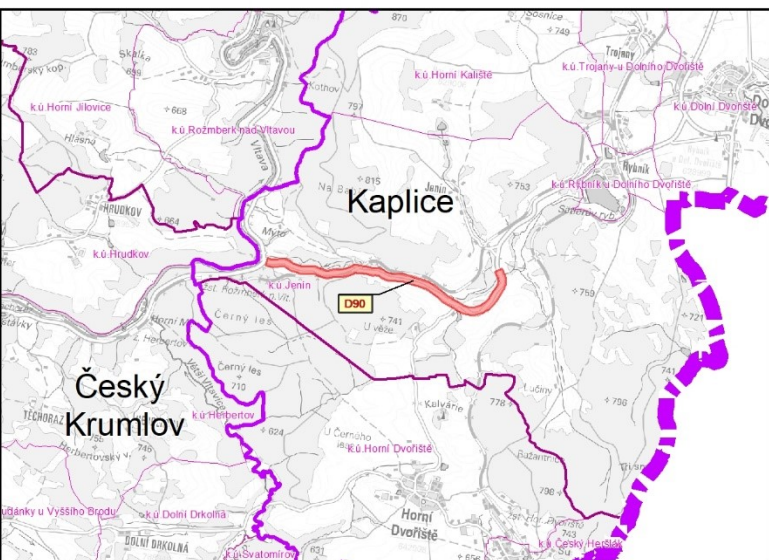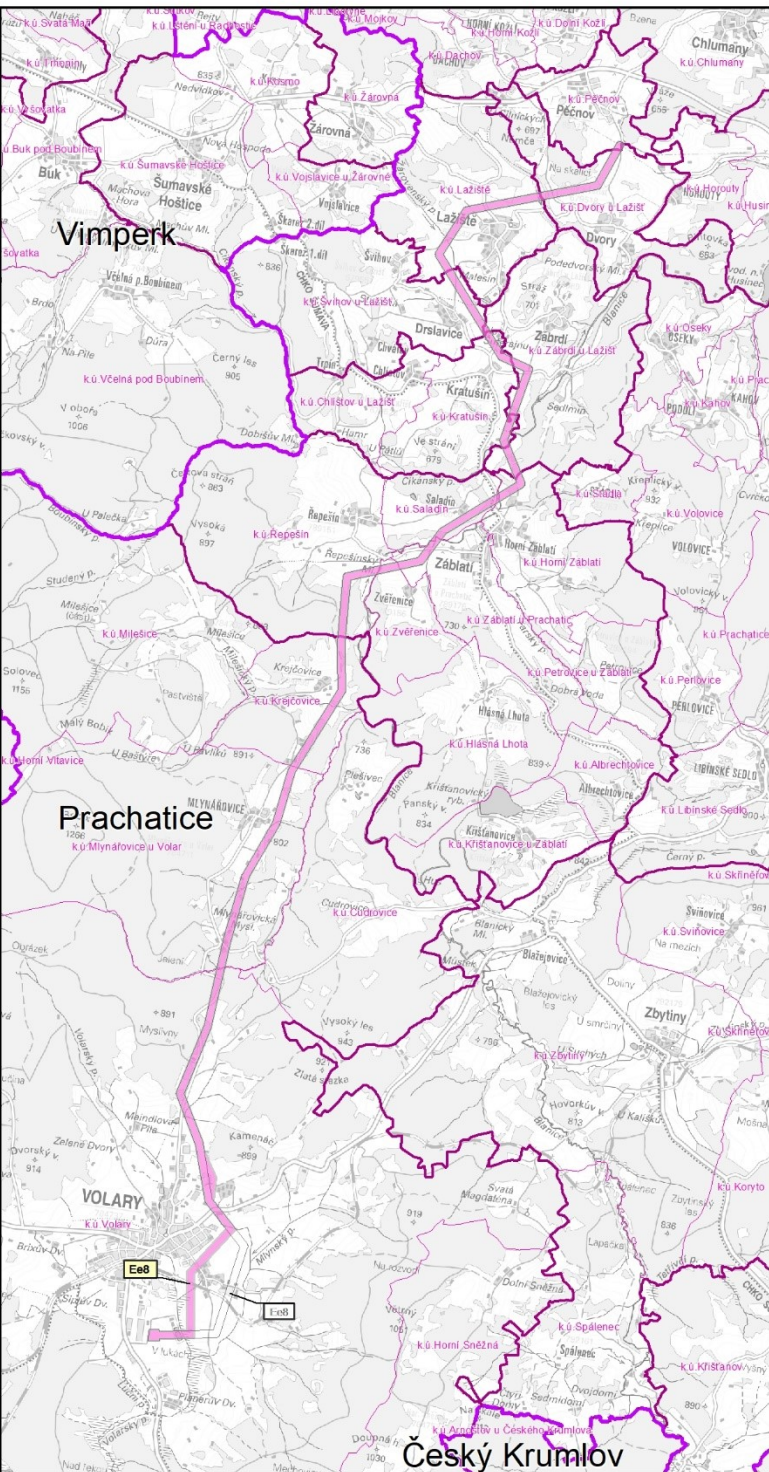

LEGENDA

JEVY INFORMATIVNÍ



Hranice kraje



Hranice správ. obvodů obcí s rozšíř. působností



Hranice správního území obce




Hranice katastrálního území

JEVY SCHVALOVANÉ

Záměry veřejné dopravní infrastruktury vymezené jako veřejně prospěšné stavby


původní vymezení upravené vymezení nový záměr

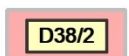

Koridory silniční dopravy

Záměry veřejné technické infrastruktury vymezené jako veřejně prospěšné stavby

původní vymezení upravené vymezení

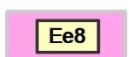

Plochy a koridory v oblasti elektroenergetiky

Křižovatkové úseky - úseky s možností umístění křižovatek nadmístního významu

původní vymezení upravené vymezení



Podkladová data: Správní hranice © ČÚZK, 2019; Mapa RZM50 © ČÚZK, 2018

Označení správního orgánu, který zásady územního rozvoje vydal:	ZASTUPITELSTVO JIHOČESKÉHO KRAJE
Datum nabytí účinnosti:	7. 7. 2022
Jméno a příjmení, funkce a podpis oprávněné úřední osoby pořizovatele	otisk úředního razítka KRAJSKÝ ÚŘAD JIHOČESKÝ KRAJ odbor regionálního rozvoje, územního plánování a stavebního řádu U Zimního stadionu 1952/2 370 76 České Budějovice (4)

VYPRACOVAL: Krajský úřad - Jihočeský kraj Odbor regionálního rozvoje, územního plánování, a stavebního řádu Oddělení územního plánování	ZODPOVĚDNÝ PROJEKTANT: Ing.arch. Ludmila Šnejdová A.1 - Architektura, A.2 - Územní plánování č. autorizace: 2803	 Jihočeský kraj U Zimního stadionu 1952/2 České Budějovice tel. 386 720 111 e-mail: posta@kraj-jihocesky.cz
POŘIZOVATEL: Krajský úřad - Jihočeský kraj, Ing. Věra Třísková		
9. aktualizace Zásad územního rozvoje Jihočeského kraje VÝKRES VEŘEJNĚ PROSPĚŠNÝCH STAVEB, OPATŘENÍ A ASANACÍ		
STUPEŇ: s nabytím účinnosti		
MĚŘÍTKO: 1 : 100 000		
DATUM: červenec 2022		
ČÍSLO VÝKRESU: 6		