



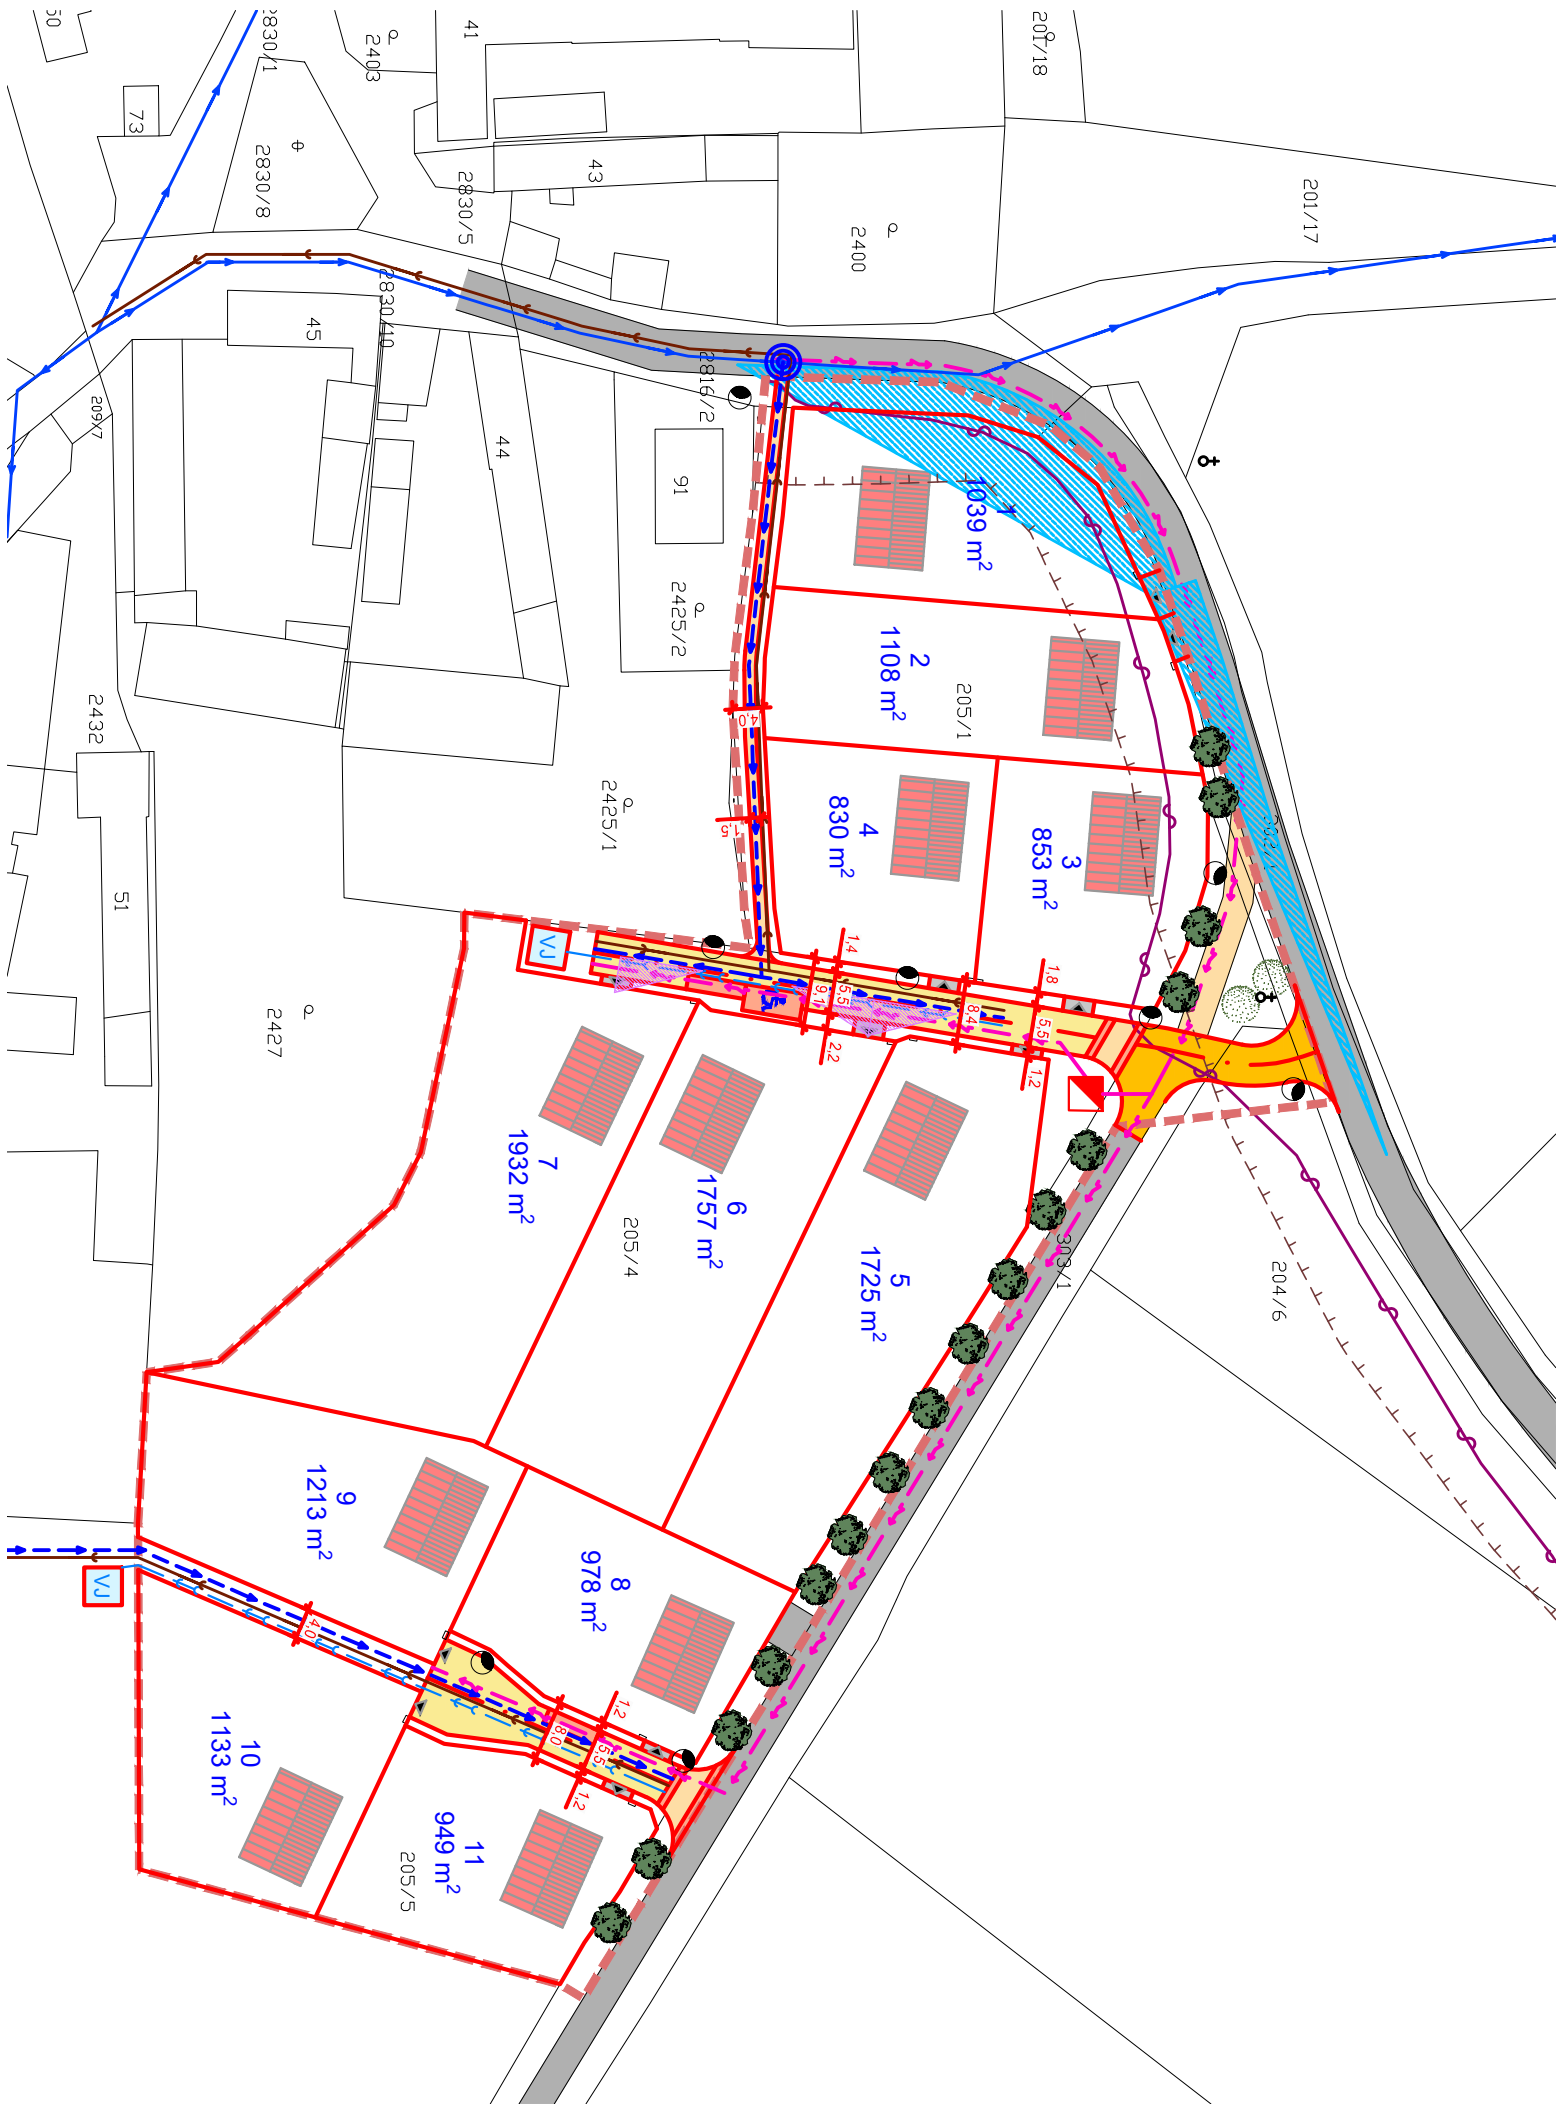

LEGENDA

- HRANICE ŘEŠENÉHO ÚZEMÍ
- NAVRŽENÉ PLOCHY DOPRAVNÍ INFRASTRUKTURY - OBYTNÁ ZÓNA
- NAVRŽENÉ KORIDORY DOPRAVNÍ INFRASTRUKTURY
- NAVRŽENÁ PARKOVACÍ STÁNÍ
- NAVRŽENÉ PLOCHY PRO PĚŠÍ
- STÁVAJÍCÍ MÍSTNÍ KOMUNIKACE
- VSAKOVACÍ JÍMKA
- SCHÉMATICKÉ NEZÁVAZNÉ ZNAČKY NAVRŽENÝCH OBJEKTŮ
(PŮDORYS A UMÍSTĚNÍ DOMŮ JSOU NEZÁVAZNÉ)
- PŘEDPOKLÁDANÉ POLOHY VJEZDŮ NA POZEMEK
- ZELEŇ - NÁVRH
- POČET NAVRŽENÝCH PARCEL PRO RD + VÝMĚRA
- VEŘEJNÉ OSVĚTLENÍ - NÁVRH
- PILÍŘ PRO PŘÍPOJKY ROZVODŮ
- VYHRAZENÉ PARKOVACÍ MÍSTO
- KŘÍŽ, KAPLIČKA
- ROZHLEDY křižovatka na 50km/h V2
XB = 80m, XC = 65m
- ROZHLEDY samostatný sjezd na 30km/h
Dz= 11m
- STÁVAJÍCÍ INŽENÝRSKÉ SÍTĚ
- VODOVOD
- KANALIZACE - SPLAŠKOVÁ
- KANALIZACE - VÝTLAK
- KANALIZACE - DEŠŤOVÁ
- PODZEMNÍ EL. VEDENÍ - NN
- VODOVOD
- TRAFOSTANICE - NÁVRH

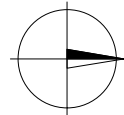

VED. PROJEKTANT	ZODP. PROJEKTANT	KRESLIL	KONTROLOVAL	Projektový atelier AD s.r.o. Ing. arch. Jaroslav Daněk, Husova 4, Č. Budějovice, 370 01 IČ 25194771, tel. 387 311 238, mobil 605 277 998		
Ing.arch.J.Daněk	Ing.arch.J.Daněk	Ing.arch.F.Daněk	Ing.arch.J.Daněk			
INVESTOR	Obec Sedlec			FORMÁT	2xA4	
MÍSTO STAVBY	Sídlo Vlhlavy			DATUM	01/2023	
NÁZEV STAVBY ÚZEMNÍ STUDIE ”SEDLÉC – VLHLAVY LOKALITA B31”				STUPEŇ PD	Územní studie	
				MĚŘÍTKO	1:1000	
				Č. ZAKÁZKY	43_2021	
				ARCHIVNÍ Č.		
VÝKRES VÝKRES DOPRAVNÍ A TECHNICKÉ INFRASTRUKTURY				ČÍS. KOPIE	ČÍS. VÝKRESU	
					3	