


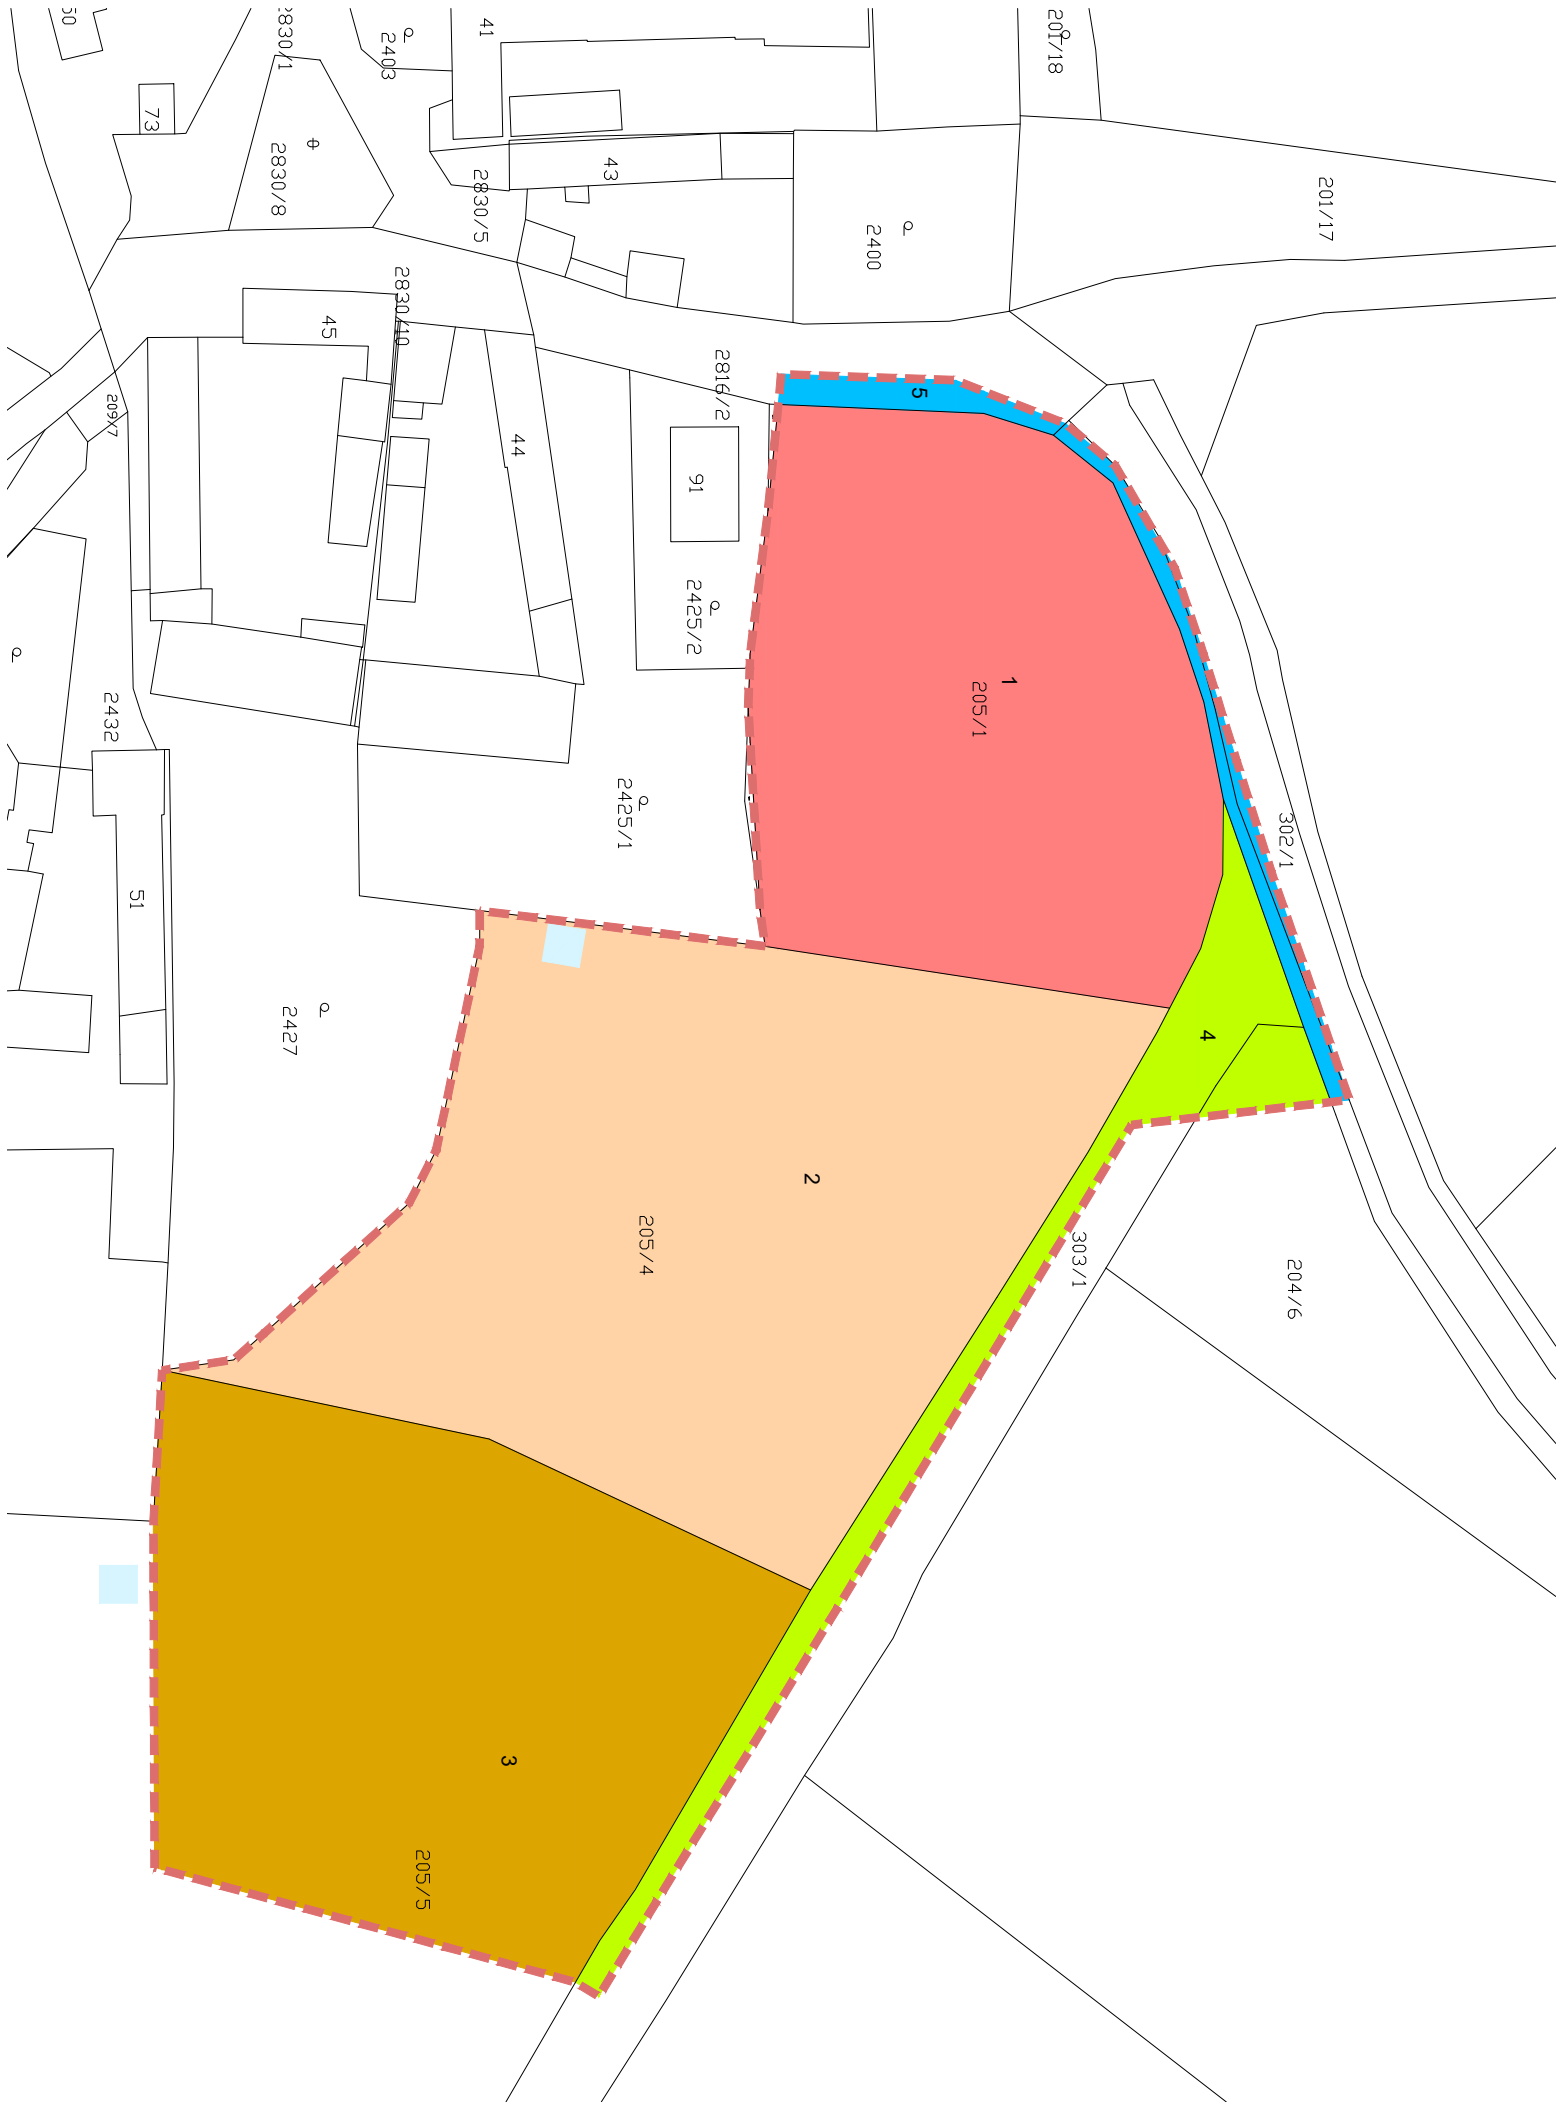

LEGENDA

- 1

VLASTNICKÉ PRÁVO: SJM Mertlík Radek a Mertlíková Libuše, Vihlavy 21, 37341 Sedlec
DRUH POZEMKU A VÝMĚRA: Orná půda, 4118 m2
- 2

VLASTNICKÉ PRÁVO: Mertlík Josef, Vihlavy 11, 37341 Sedlec
Mertlíková Růžena, Vihlavy 11, 37341 Sedlec
DRUH POZEMKU A VÝMĚRA: Orná půda, 6206 m2
- 3


VLASTNICKÉ PRÁVO: Lexová Hana, Vihlavy 23, 37341 Sedlec
DRUH POZEMKU A VÝMĚRA: Orná půda, 4795 m2
- 4

VLASTNICKÉ PRÁVO: Obec Sedlec, č. p. 48, 37347 Sedlec
DRUH POZEMKU A VÝMĚRA: Ostatní plocha a orná půda, 1002 m2
- 5

VLASTNICKÉ PRÁVO: Jihočeský kraj, U Zimního stadionu 1952/2, České Budějovice 7, 37001 České Budějovice
DRUH POZEMKU A VÝMĚRA: Ostatní plocha, 371 m2

Uvedené výměry jsou vztaženy pouze na úroveň řešeného území.

----- HRANICE ŘEŠENÉHO ÚZEMÍ

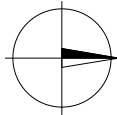

VED. PROJEKTANT	ZODP. PROJEKTANT	KRESLIL	KONTROLOVAL	Projektový atelier AD s.r.o. Ing. arch. Jaroslav Daněk, Husova 4, Č. Budějovice, 370 01 IČ 25194771, tel. 387 311 238, mobil 605 277 998	
Ing.arch.J.Daněk	Ing.arch.J.Daněk	Ing.arch.F.Daněk	Ing.arch.J.Daněk		
INVESTOR	Obec Sedlec			FORMÁT	2xA4
MÍSTO STAVBY	Sídlo Vhlavy			DATUM	01/2023
NÁZEV STAVBY ÚZEMNÍ STUDIE ”SEDLER – VLHLAVY LOKALITA B31”				STUPEŇ PD	Územní studie
				MĚŘÍTKO	1:1000
				Č. ZAKÁZKY	43_2021
				ARCHIVNÍ Č.	
VÝKRES	VÝKRES MJETKOPRÁVNÍCH VZTAHŮ			ČÍS. KOPIE	ČÍS. VÝKRESU 4