


Změna č. 96 ÚPnM České Budějovice v lokalitách U řeky, Stará cesta a České Vrbné

k.ú.: České Vrbné a České Budějovice 2

HLAVNÍ VÝKRES FUNKČNÍ REGULACE ÚZEMÍ

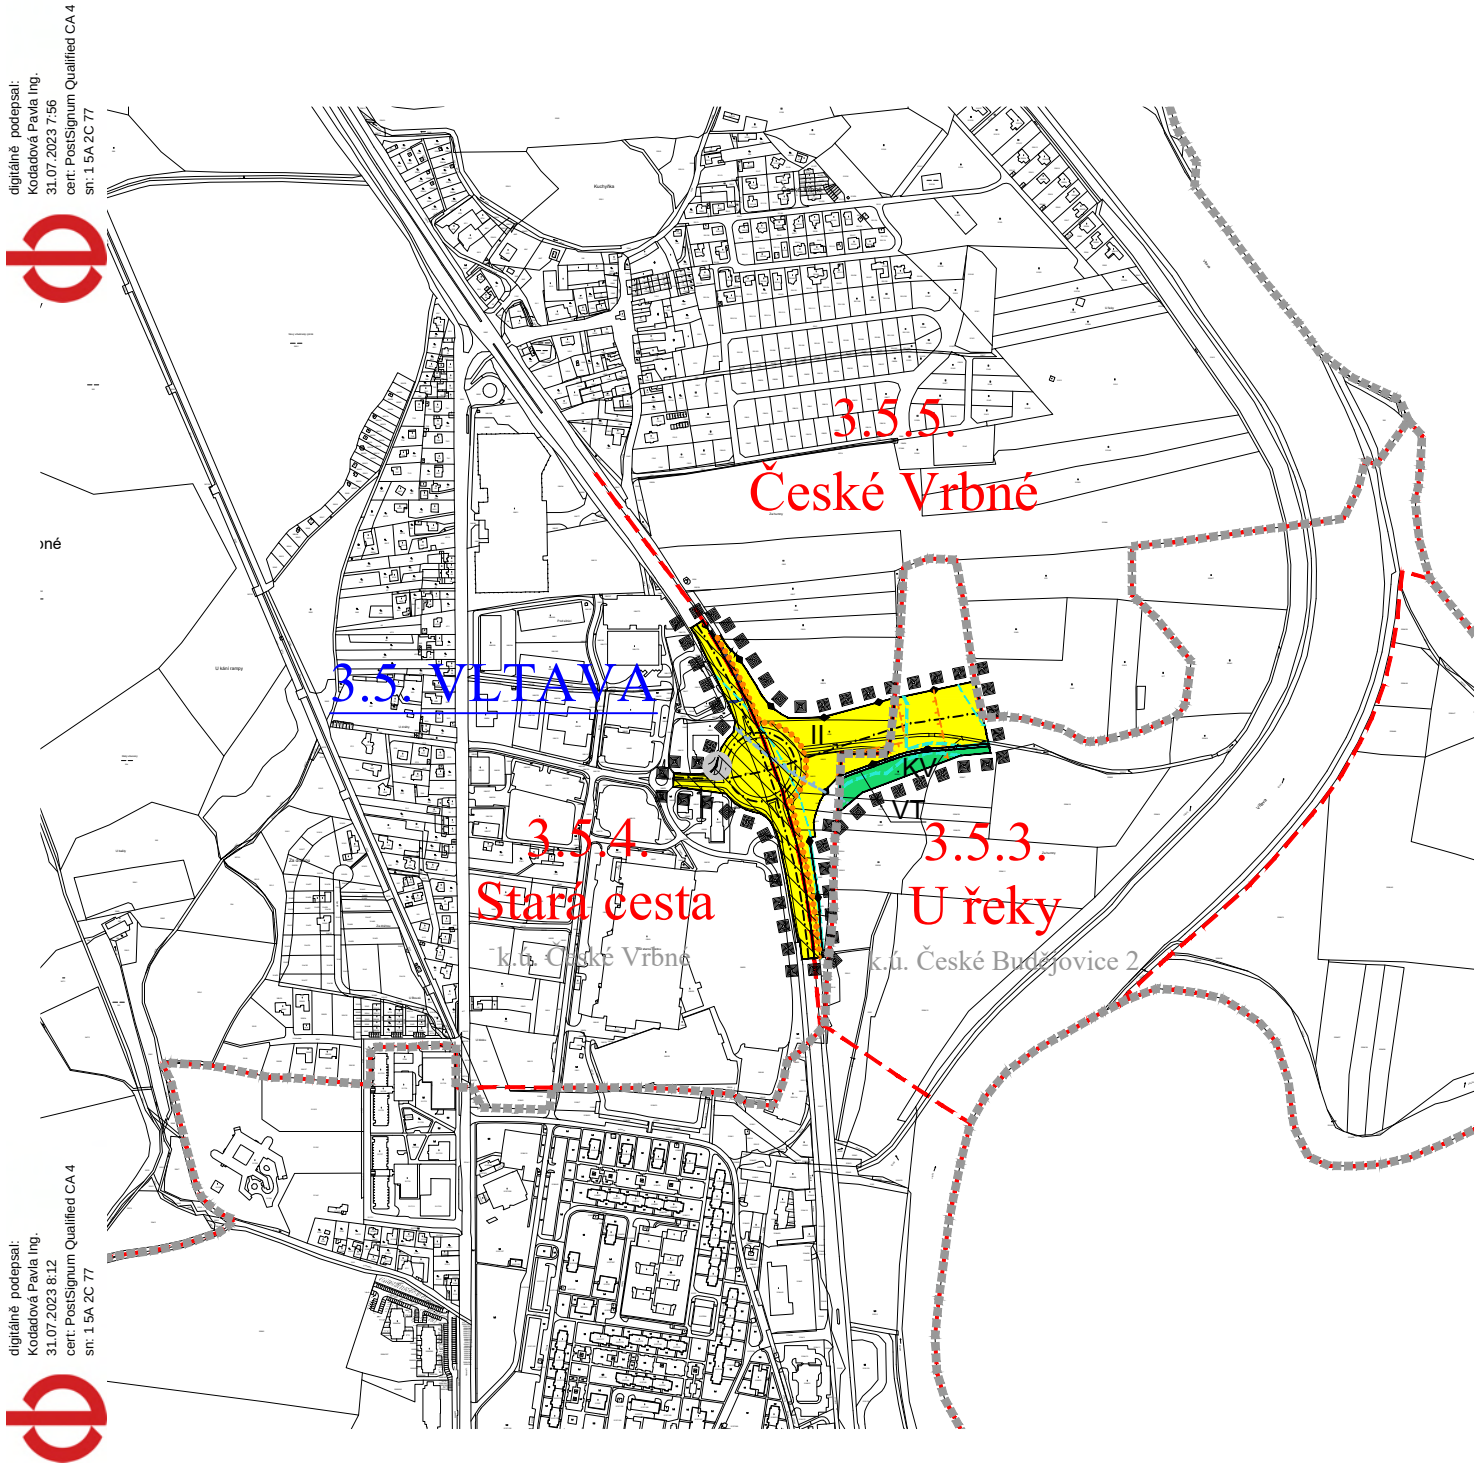

LEGENDA:

3.5. VLTAVA

3.5.5. České Vrbné

- HRANICE ŘEŠENÉHO ÚZEMÍ
- HRANICE KATASTRÁLNÍHO ÚZEMÍ
- HRANICE LOKALIT MĚSTA
- HRANICE SOUČASNĚ ZASTAVĚNÉHO ÚZEMÍ
- HRANICE ZASTAVITELNÉ PLOCHY (DLE ÚPnM ZASTAVITELNÉ ÚZEMÍ)
- HRANICE MAKROBLOKŮ
- NÁZEV KATASTRÁLNÍHO ÚZEMÍ




PLOCHY PŘESTAVBY


PLOCHY S ROZDÍLNÝM ZPŮSOBEM VYUŽITÍ



MÍSTNÍ KOMUNIKACE II. TŘÍDY - MĚSTSKÉ TŘÍDY A SBĚRNÉ KOMUNIKACE

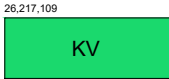

ÚZEMÍ KRAJINNÉ ZELENĚ VŠEOBECNÉ

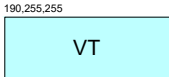

ÚZEMÍ VODNÍCH TOKŮ

KV

index způsobu využití plochy



PARKOVIŠTĚ

OCHRANNÉ REŽIMY

31,49,122

HRANICE NEJVÝŠE ZAZNAMENANÉ ZÁPLAVY

42,235,211

ÚSES VÝZNAMNÝ KRAJINNÝ PRVEK - ze zákona

42,235,211

ÚSES INTERAKČNÍ PRVEK

42,235,211

ÚSES BIOCENTRUM LOKÁLNÍ - NÁVRH

42,235,211


KOMPOZIČNÍ OSY

42,235,211

OCHRANNÉ PÁSMO TEPELNÝCH NAPÁJEČŮ

42,235,211

PHO VRTŮ A VODNÍCH ZDROJŮ

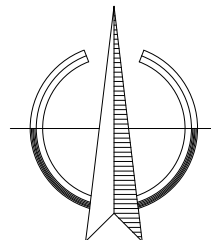

ZMĚNA č. 96 ÚPnM ČESKÉ BUDĚJOVICE

VÝROK	HLAVNÍ VÝKRES FUNKČNÍ REGULACE ÚZEMÍ
PROJEKTOVÝ ATELIÉR AD s.r.o. ING. ARCH. JAROSLAV DANĚK	
HUSOVA 4, Č. BUDĚJOVICE, 370 01, TEL. 387 311 238, 605 277 998 www.atelierad.cz, atelierad@atelierad.cz, IČ 25194771, DIČ CZ25194771	
ZPRACOVATEL: ING. ARCH. JAROSLAV DANĚK	
KRESLIL: ING. ARCH. DOMINIK DANĚK	
ČÍSLO ZAKÁZKY: 25_2019	ČÍSLO VÝKRESU: 1.2
DATUM: SRPEN 2022	ČÍSLO PARÉ: 1
MĚŘÍTKO: 1 : 10 000	

RAZÍTKO A PODPIS:



ZÁZNAM O ÚČINNOSTI

DATUM NABYTÍ ÚČINNOSTI:	
POŘIZOVATEL: MAGISTRÁT MĚSTA ČESKÉ BUDĚJOVICE, odbor územního plánování ING. PAVLA KODADOVÁ (vedoucí odboru územního plánování)	SPRÁVNÍ ORGÁN, KTERÝ ÚPD VYDAL: ZASTUPITELSTVO MĚSTA ČESKÉ BUDĚJOVICE
RAZÍTKO A PODPIS:	RAZÍTKO A PODPIS: