


Změna č. 96 ÚPnM České Budějovice v lokalitách U řeky, Stará cesta a České Vrbné

k.ú.: České Vrbné a České Budějovice 2

KRYCÍ LIST ČÁSTI LOKALITY

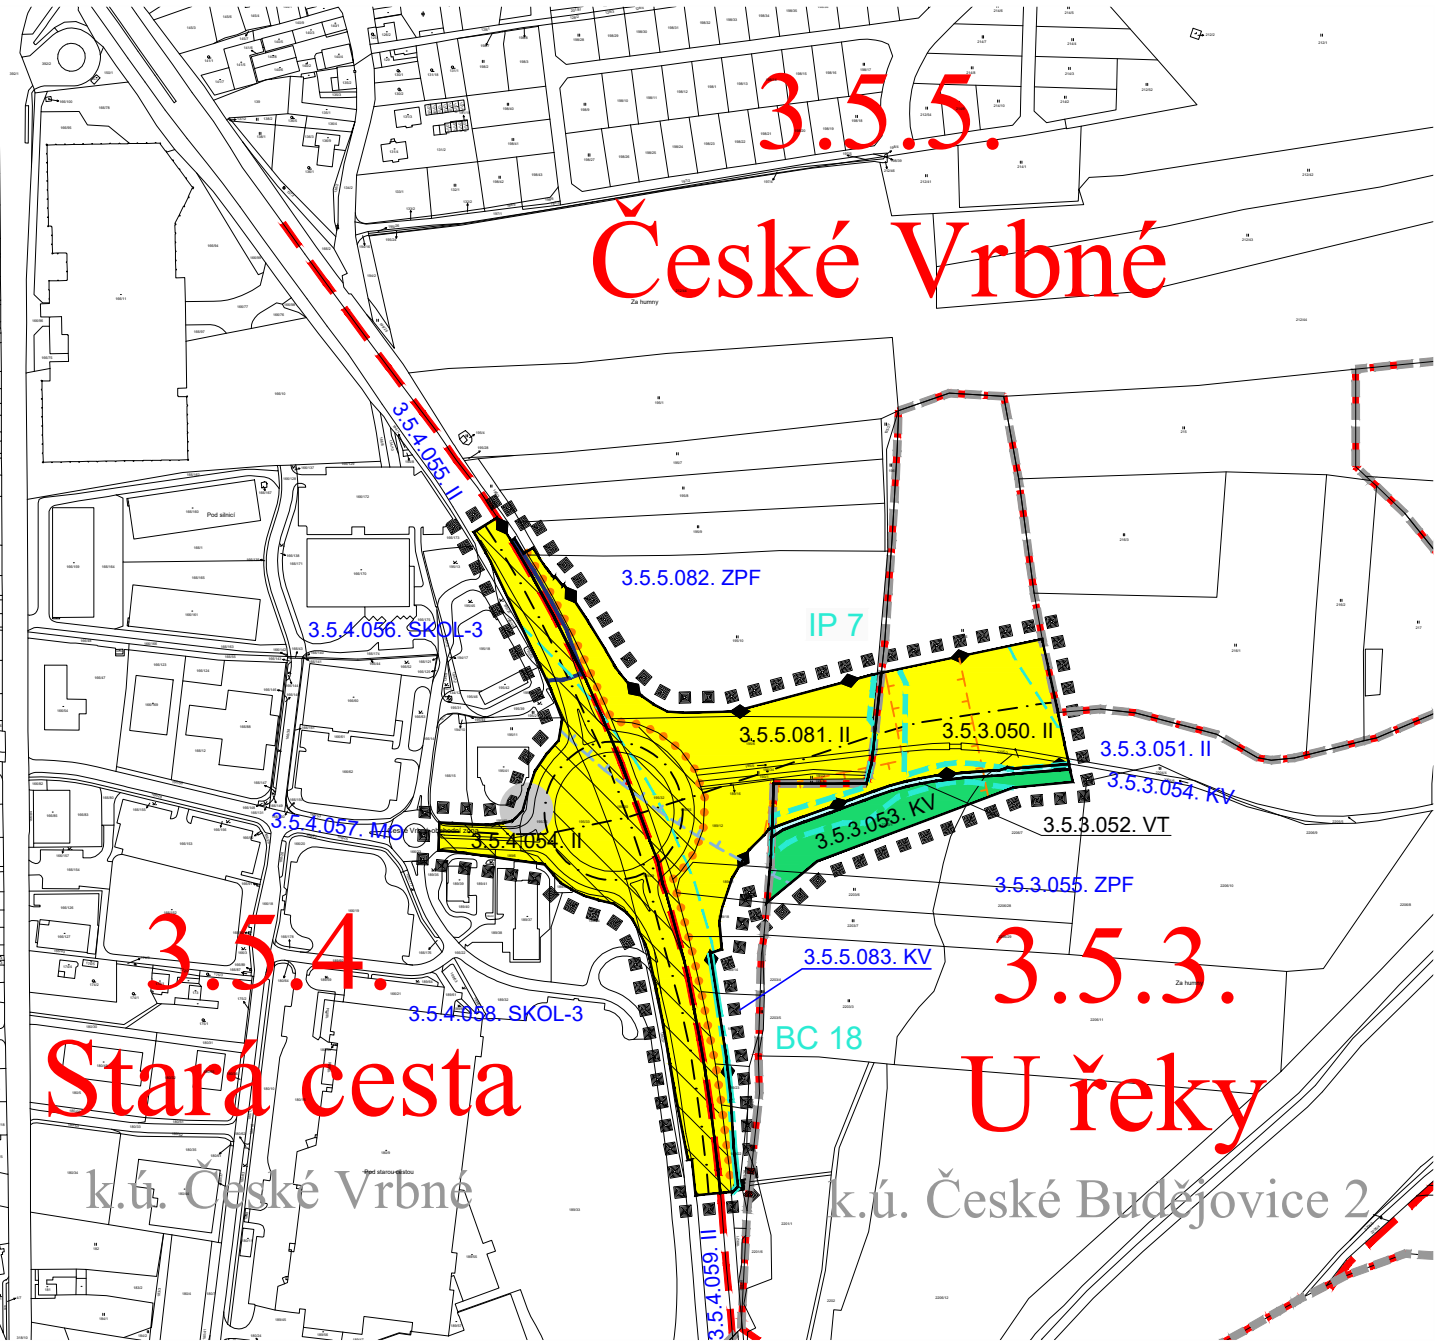

LEGENDA:


3.5.5. České Vrbné		ČÍSLO A NÁZEV LOKALITY
	HRANICE ŘEŠENÉHO ÚZEMÍ	
	HRANICE KATASTRÁLNÍHO ÚZEMÍ	
	HRANICE LOKALIT MĚSTA	
	HRANICE SOUČASNĚ ZASTAVĚNÉHO ÚZEMÍ	
	HRANICE ZASTAVITELNÉ PLOCHY (DLE ÚPnM ZASTAVITELNÉ ÚZEMÍ)	
	HRANICE MAKROBLOKŮ	
3.5.5.050. II	ČÍSLOVÁNÍ MAKROBLOKŮ UVNITŘ ŘEŠENÉHO ÚZEMÍ	
3.5.5.082. ZPF	ADMINISTRATIVNÍ PŘEČÍSLOVÁNÍ MAKROBLOKŮ - MIMO ŘEŠENÉ ÚZEMÍ	
k.ú. České Vrbné	NÁZEV KATASTRÁLNÍHO ÚZEMÍ	
	PLOCHY PŘESTAVBY	

PLOCHY S ROZDÍLNÝM ZPŮSOBEM VYUŽITÍ

	-II-	MÍSTNÍ KOMUNIKACE II. TŘÍDY - MĚSTSKÉ TŘÍDY A SBĚRNÉ KOMUNIKACE
	KV	ÚZEMÍ KRAJINNÉ ZELENĚ VŠEOBECNÉ
	VT	ÚZEMÍ VODNÍCH TOKŮ
KV		index způsobu využití plochy
		PARKOVIŠTĚ

OCHRANNÉ REŽIMY

	HRANICE NEJVÝŠE ZAZNAMENANÉ ZÁPLAVY
	ÚSES VÝZNAMNÝ KRAJINNÝ PRVEK - ze zákona
	ÚSES INTERAKČNÍ PRVEK
	ÚSES BIOCENTRUM LOKÁLNÍ - NÁVRH
	KOMPOZIČNÍ OSY
	OCHRANNÉ PÁSMO TEPELNÝCH NAPÁJEČŮ
	PHO VRTŮ A VODNÍCH ZDROJŮ

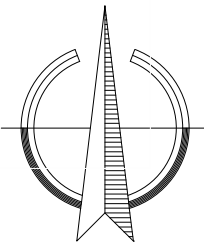

ZMĚNA č. 96 ÚPnM ČESKÉ BUDĚJOVICE

VÝROK	KRYCÍ LIST ČÁSTI LOKALITY
PROJEKTOVÝ ATELIÉR AD s.r.o. ING. ARCH. JAROSLAV DANĚK	
HUSOVA 4, Č. BUDĚJOVICE, 370 01, TEL. 387 311 238, 605 277 998 www.atelierad.cz, atelierad@atelierad.cz, IČ 25194771, DIČ CZ25194771	
ZPRACOVATEL: ING. ARCH. JAROSLAV DANĚK	
KRESLIL: ING. ARCH. DOMINIK DANĚK	
ČÍSLO ZAKÁZKY: 25_2019	ČÍSLO VÝKRESU: 2.1
DATUM: SRPEN 2022	ČÍSLO PARÉ: 1
MĚŘÍTKO: 1 : 5 000	
ZÁZNAM O ÚČINNOSTI	
DATUM NABYTÍ ÚČINNOSTI:	
POŘIZOVATEL: MAGISTRÁT MĚSTA ČESKÉ BUDĚJOVICE, odbor územního plánování ING. PAVLA KODADOVÁ (vedoucí odboru územního plánování)	SPRÁVNÍ ORGÁN, KTERÝ ZMĚNU ÚPnM VYDAL: ZASTUPITELSTVO MĚSTA ČESKÉ BUDĚJOVICE
RAZÍTKO A PODPIS:	RAZÍTKO A PODPIS: