


Změna č. 96 ÚPnM České Budějovice
v lokalitách U řeky, Stará cesta a
České Vrbné

k.ú.: České Vrbné a České Budějovice 2
ZÁPLAVOVÁ ÚZEMÍ, VODNÍ PLOCHY A TOKY

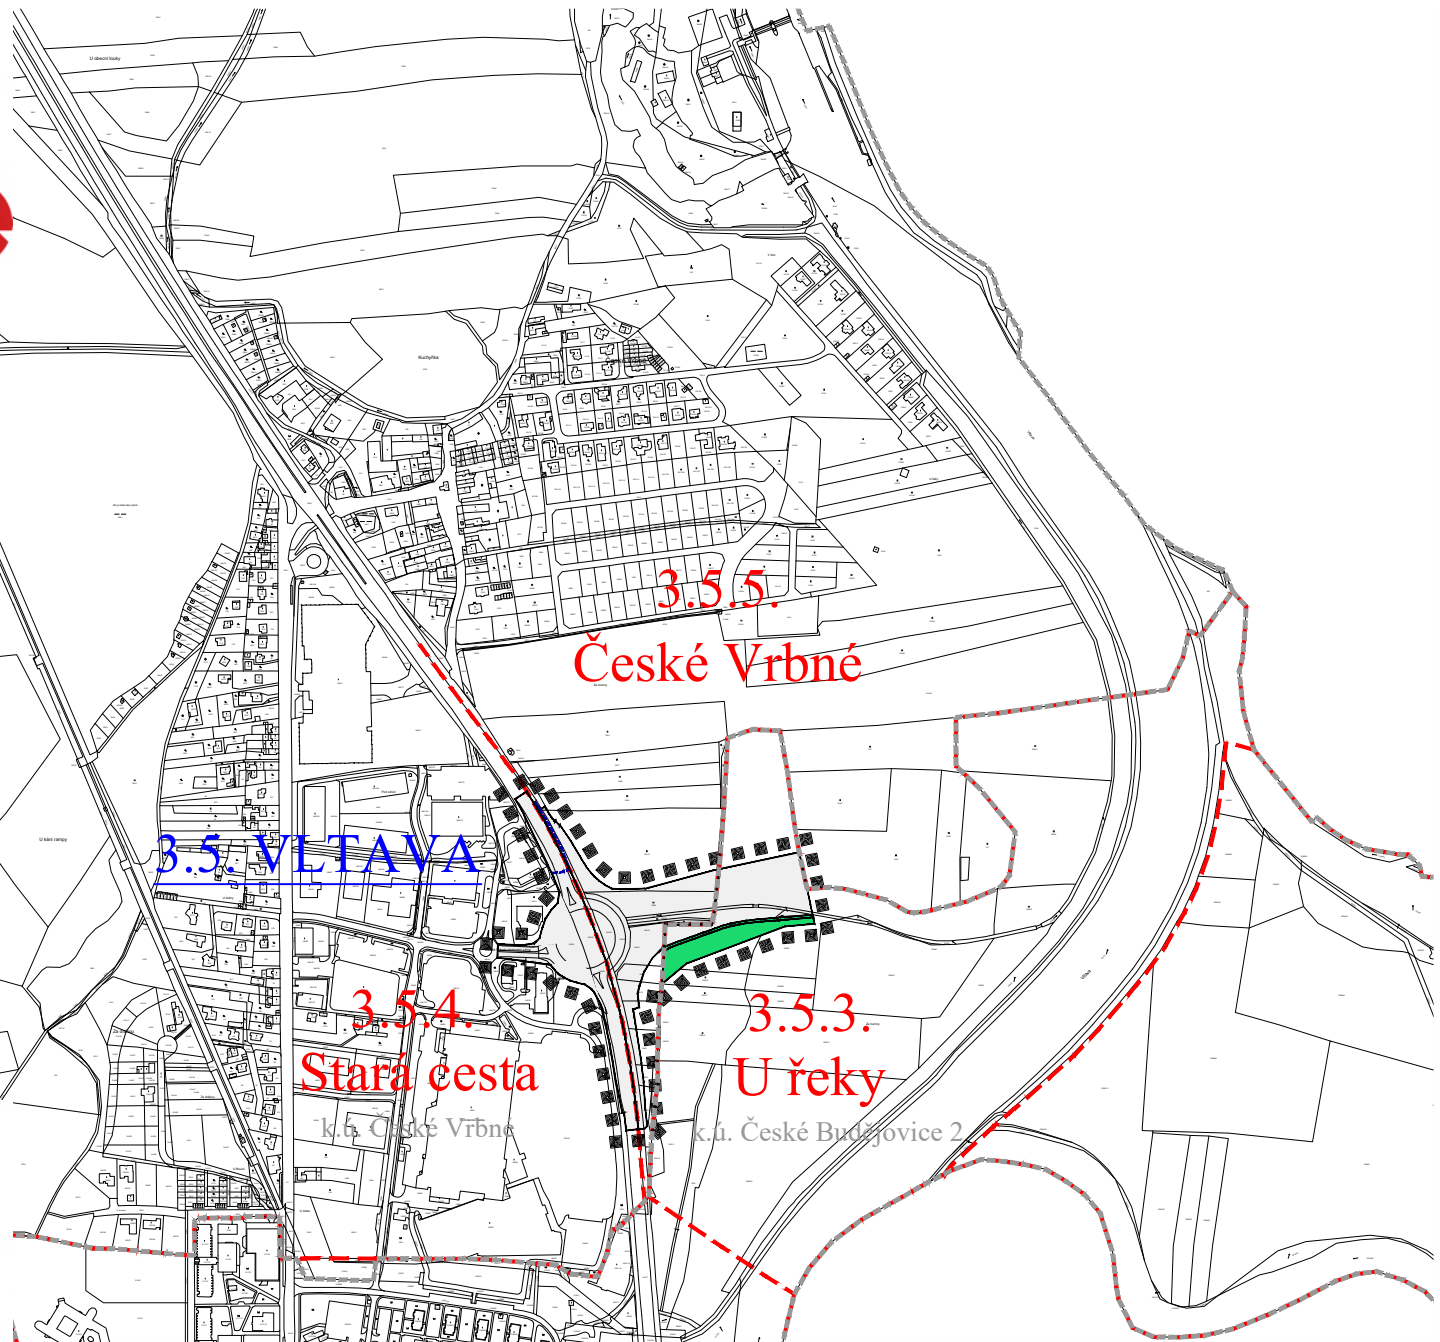

LEGENDA:

HRANICE A POPISY

3.5. VLTAVA

ČÍSLO A NÁZEV ČTVRTI

3.5.5. České Vrbné

ČÍSLO A NÁZEV LOKALITY


HRANICE ŘEŠENÉHO ÚZEMÍ

HRANICE LOKALIT MĚSTA

k.ú. České Vrbné

NÁZEV KATASTRÁLNÍHO ÚZEMÍ

PLOCHY

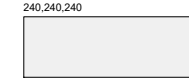

ZASTAVITELNÁ ÚZEMÍ

ÚZEMÍ KRAJINNÉ ZELENĚ


OCHRANNÉ REŽIMY



ZÁPLAVOVÉ ÚZEMÍ NEJVYŠŠÍ ZAZNAMENANÉ PŘIROZENÉ POVODNĚ

CELÉ ŘEŠENÉ ÚZEMÍ LEŽÍ V ÚZEMÍ ZVLÁŠTNÍ POVODNĚ POD VODNÍM DÍLEM (ŘÍMOV) (VARIANTA 2/VARIANTA 7)

CELÉ ŘEŠENÉ ÚZEMÍ LEŽÍ V ÚZEMÍ ZVLÁŠTNÍ POVODNĚ POD VODNÍM DÍLEM (LIPNO I)

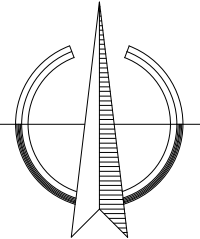

ZMĚNA č. 96 ÚPnM ČESKÉ BUDĚJOVICE

VÝROK

ZÁPLAVOVÁ ÚZEMÍ, VODNÍ PLOCHY A TOKY

PROJEKTOVÝ ATELIÉR AD s.r.o.
ING. ARCH. JAROSLAV DANĚK



HUSOVA 4, Č. BUDĚJOVICE, 370 01, TEL. 387 311 238, 605 277 998
www.atelierad.cz, atelierad@atelierad.cz, IČ 25194771, DIČ CZ25194771

ZPRACOVATEL: ING. ARCH. JAROSLAV DANĚK

KRESLIL: ING. ARCH. DOMINIK DANĚK

ČÍSLO ZAKÁZKY: 25_2019

ČÍSLO VÝKRESU:

ČÍSLO PARÉ:

DATUM: SRPEN 2022

4.1

1

MĚŘÍTKO: 1 : 10 000

ZÁZNAM O ÚČINNOSTI

DATUM NABYTÍ ÚČINNOSTI:

POŘIZOVATEL:
MAGISTRÁT MĚSTA ČESKÉ BUDĚJOVICE,
odbor územního plánování
ING. PAVLA KODADOVÁ (vedoucí odboru územního plánování)

SPRÁVNÍ ORGÁN, KTERÝ ÚPD VYDAL:
ZASTUPITELSTVO MĚSTA ČESKÉ BUDĚJOVICE

RAZÍTKO A PODPIS:

RAZÍTKO A PODPIS:

