


Změna č. 96 ÚPnM České Budějovice v lokalitách U řeky, Stará cesta a České Vrbné

k.ú.: České Vrbné a České Budějovice 2
ZÁSOBOVÁNÍ ÚZEMÍ PLYNEM VTL A STL

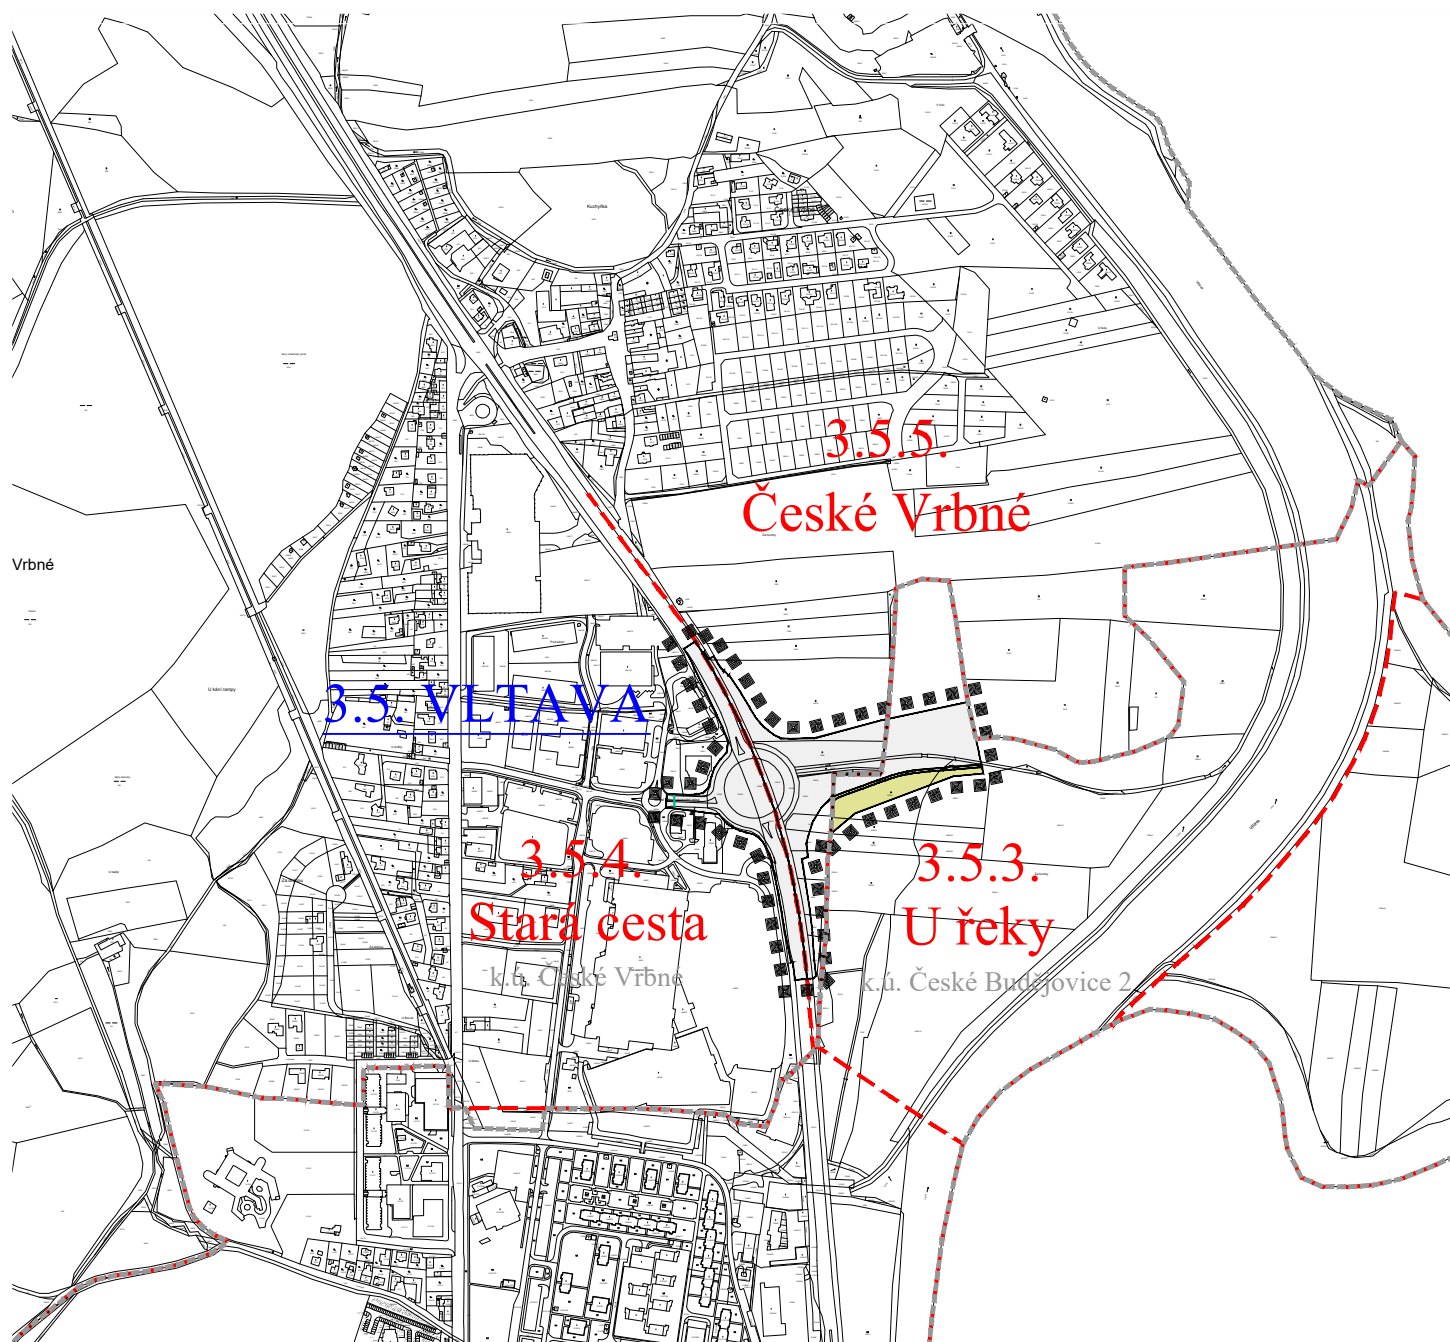

LEGENDA:

HRANICE A POPISY

3.5. VLTAVA

ČÍSLO A NÁZEV ČTVRTI

3.5.5. České Vrbné

ČÍSLO A NÁZEV LOKALITY



HRANICE ŘEŠENÉHO ÚZEMÍ



HRANICE LOKALIT MĚSTA

k.ú. České Vrbné

NÁZEV KATASTRÁLNÍHO ÚZEMÍ

PLOCHY

240,240,240



ZASTAVITELNÁ ÚZEMÍ


227,227,150




ÚZEMÍ MĚSTSKÉ ZELENĚ

(území městské a krajinné zeleně, zemědělského půdního fondu, území pro zahrádky, území určená k plnění funkce lesa)

TECHNICKÉ SÍTĚ

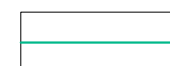

STL PLYNOVOD - STÁVAJÍCÍ

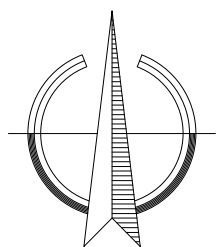

ZMĚNA č. 96 ÚPnM ČESKÉ BUDĚJOVICE

VÝROK

ZÁSOBOVÁNÍ ÚZEMÍ PLYNEM VTL A STL

PROJEKTOVÝ ATELIER AD s.r.o.
ING. ARCH. JAROSLAV DANĚK



HUSOVA 4, Č. BUDĚJOVICE, 370 01, TEL. 387 311 238, 605 277 998
www.atelierad.cz, atelierad@atelierad.cz, IČ 25194771, DIČ CZ25194771

ZPRACOVATEL: ING. ARCH. JAROSLAV DANĚK

KRESLIL: ING. ARCH. DOMINIK DANĚK

ČÍSLO ZAKÁZKY: 25_2019

ČÍSLO VÝKRESU:

ČÍSLO PARÉ:

DATUM: SRPEN 2022

4.4

1

MĚŘÍTKO: 1 : 10 000

RAZÍTKO A PODPIS:



ZÁZNAM O ÚČINNOSTI

DATUM NABYTÍ ÚČINNOSTI:

POŘIZOVATEL:
MAGISTRÁT MĚSTA ČESKÉ BUDĚJOVICE,
odbor územního plánování
ING. PAVLA KODADOVÁ (vedoucí odboru územního plánování)

SPRÁVNÍ ORGÁN, KTERÝ ÚPD VYDAL:
ZASTUPITELSTVO MĚSTA ČESKÉ BUDĚJOVICE

RAZÍTKO A PODPIS:

RAZÍTKO A PODPIS: