


# Změna č. 96 ÚPnM České Budějovice v lokalitách U řeky, Stará cesta a České Vrbné

k.ú.: České Vrbné a České Budějovice 2

## SYSTÉM SÍDELNÍ ZELENĚ

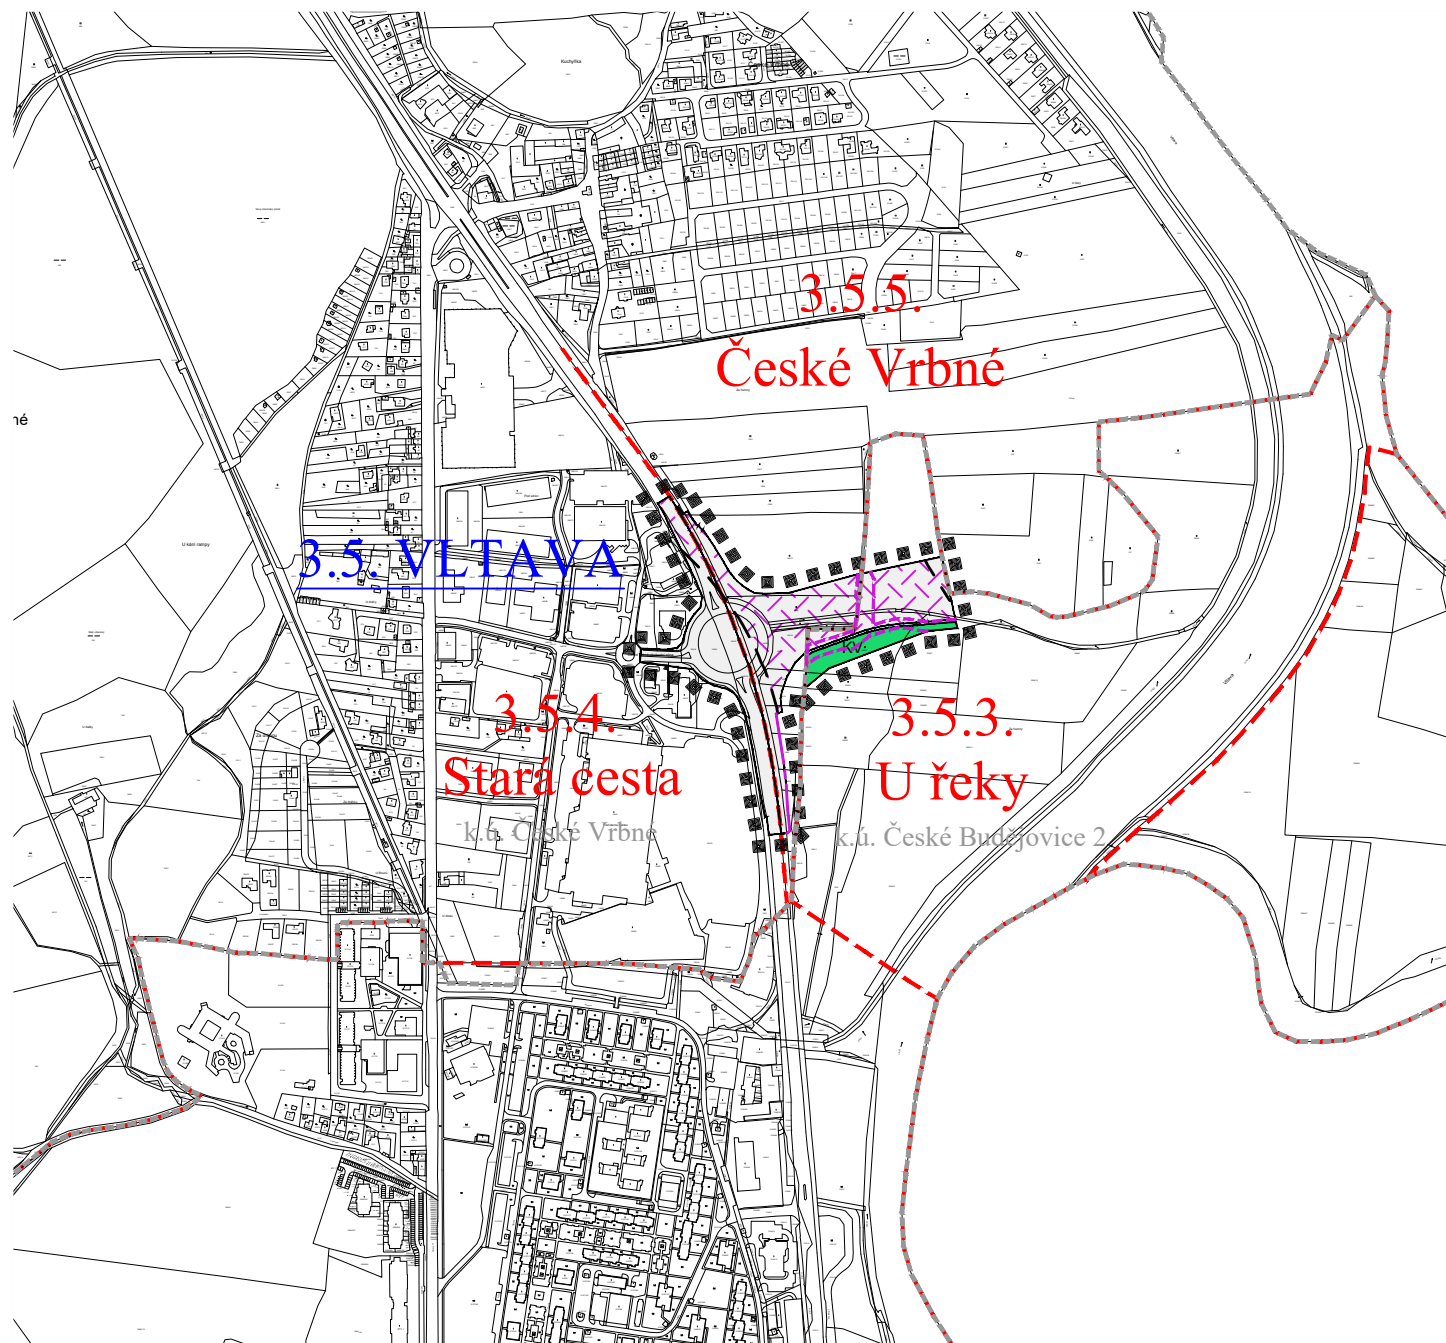

### LEGENDA:

#### HRANICE A POPISY

### 3.5. VLTAVA

ČÍSLO A NÁZEV ČTVRTI

### 3.5.5. České Vrbné

ČÍSLO A NÁZEV LOKALITY



HRANICE ŘEŠENÉHO ÚZEMÍ




HRANICE LOKALIT MĚSTA


k.ú. České Vrbné

NÁZEV KATASTRÁLNÍHO ÚZEMÍ


#### PLOCHY

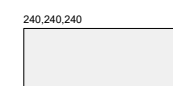

ZASTAVITELNÁ ÚZEMÍ

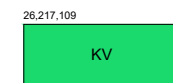

ÚZEMÍ KRAJINNÉ ZELENĚ VŠEOBECNÉ

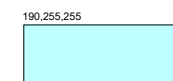

ÚZEMÍ VODNÍCH PLOCH A TOKŮ

#### OCHRANNÉ REŽIMY

CHRÁNĚNÁ ÚZEMÍ PŘÍRODY, KRAJINY A ZELENĚ




ÚSES BIOCENTRUM LOKÁLNÍ - NÁVRH



ÚSES INTERAKČNÍ PRVEK - NÁVRH



VÝZNAMNÝ KRAJINNÝ PRVEK - ze zákona (údolní niva)  
-zák.číslo. 114/1992 Sb. o ochraně přírody a krajiny

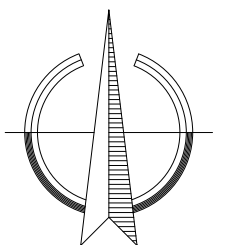

## ZMĚNA č. 96 ÚPnM ČESKÉ BUDĚJOVICE

VÝROK

SYSTÉM SÍDELNÍ ZELENĚ

PROJEKTOVÝ ATELIÉR AD s.r.o.  
ING. ARCH. JAROSLAV DANĚK



HUSOVA 4, Č. BUDĚJOVICE, 370 01, TEL. 387 311 238, 605 277 998  
www.atelierad.cz, atelierad@atelierad.cz, IČ 25194771, DIČ CZ25194771

ZPRACOVATEL: ING. ARCH. JAROSLAV DANĚK

KRESLIL: ING. ARCH. DOMINIK DANĚK

ČÍSLO ZAKÁZKY: 25\_2019

ČÍSLO VÝKRESU:

ČÍSLO PARÉ:

DATUM: SRPEN 2022

5.1

1

MĚŘÍTKO: 1 : 10 000

RAZÍTKO A PODPIS:



## ZÁZNAM O ÚČINNOSTI

DATUM NABYTÍ ÚČINNOSTI:

POŘIZOVATEL:  
MAGISTRÁT MĚSTA ČESKÉ BUDĚJOVICE,  
odbor územního plánování  
ING. PAVLA KODADOVÁ (vedoucí odboru územního plánování)

SPRÁVNÍ ORGÁN, KTERÝ ÚPD VYDAL:  
ZASTUPITELSTVO MĚSTA ČESKÉ BUDĚJOVICE

RAZÍTKO A PODPIS:

RAZÍTKO A PODPIS: