


Změna č. 96 ÚPnM České Budějovice v lokalitách U řeky, Stará cesta a České Vrbné

k.ú.: České Vrbné a České Budějovice 2

VEŘEJNĚ PROSPĚŠNÉ STAVBY

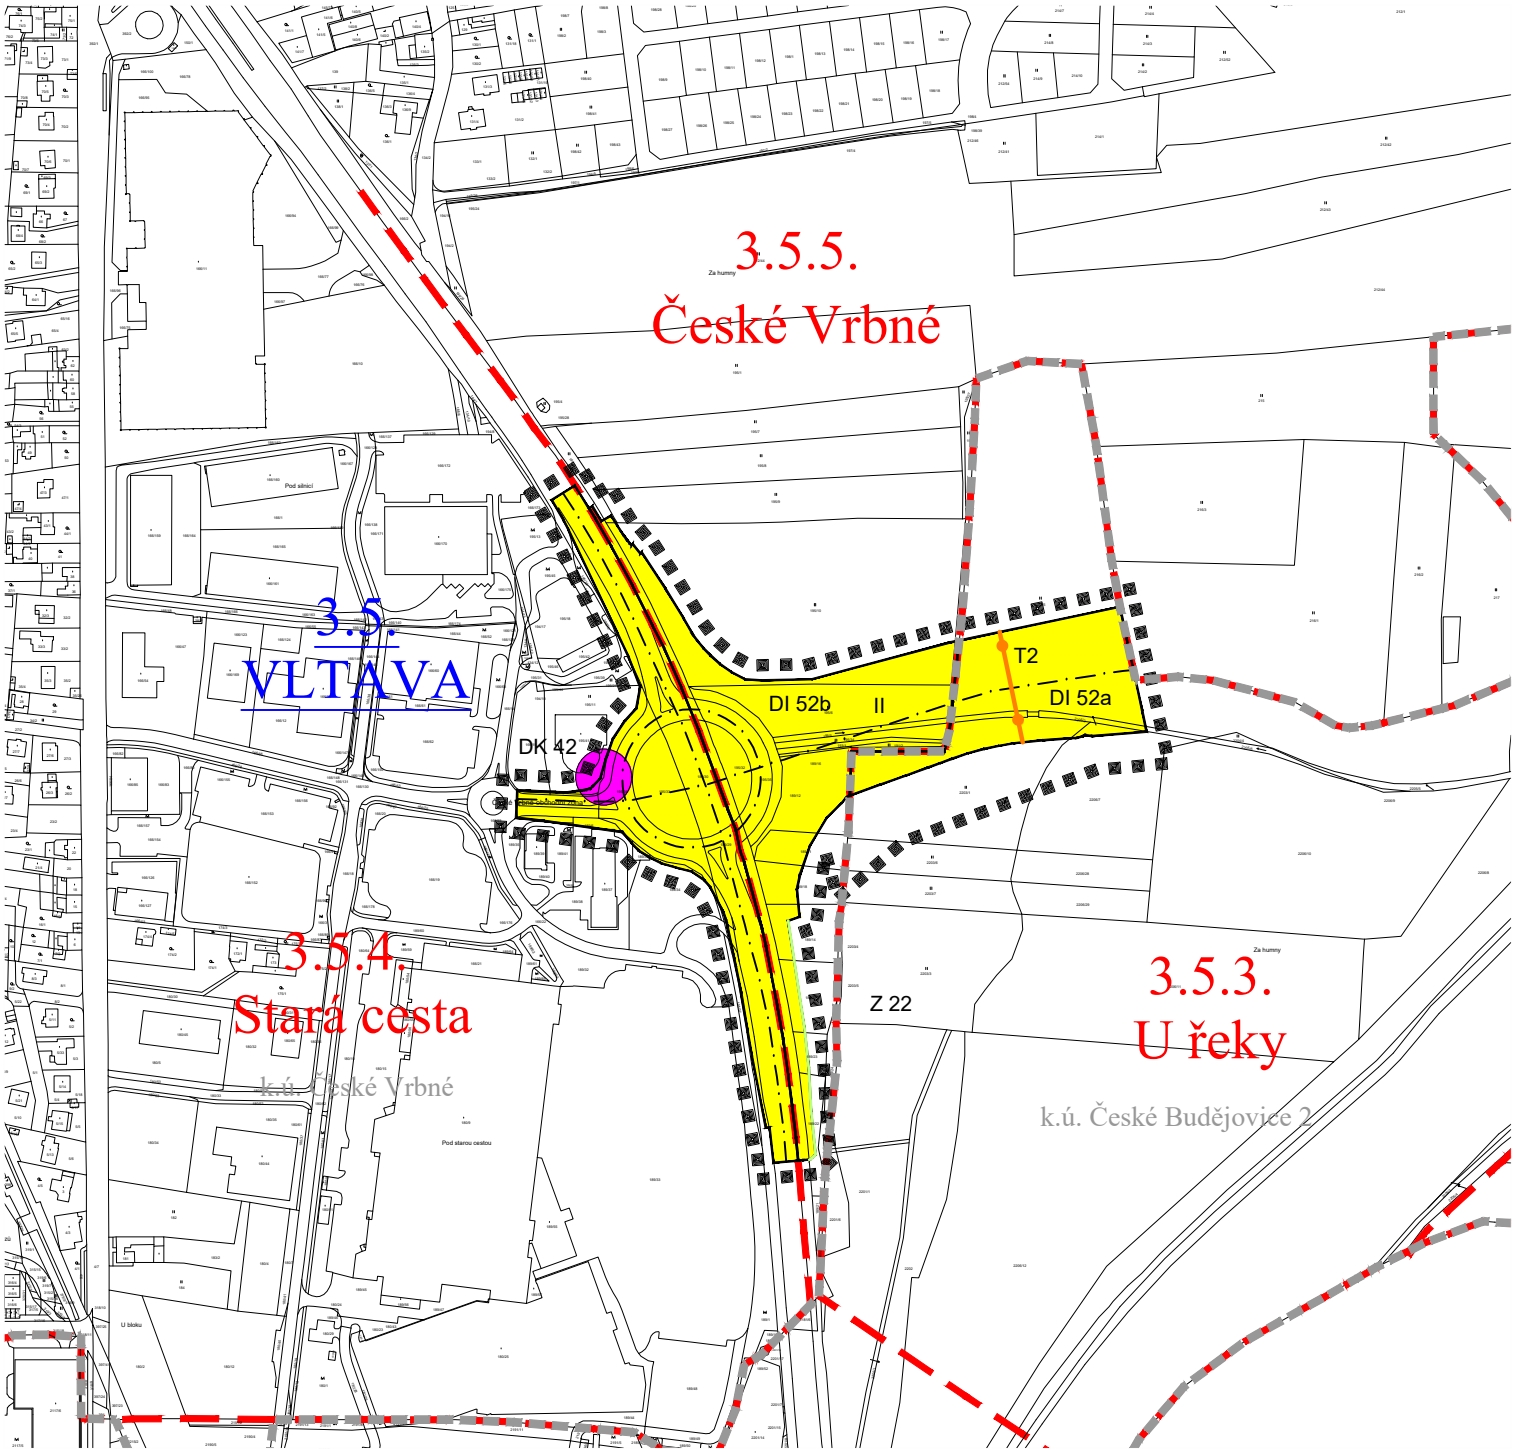

LEGENDA:

HRANICE A POPISY

3.5. VLTAVA

ČÍSLO A NÁZEV ČTVRTI

3.5.5. České Vrbné

ČÍSLO A NÁZEV LOKALITY



HRANICE ŘEŠENÉHO ÚZEMÍ



HRANICE LOKALIT MĚSTA

k.ú. České Vrbné

NÁZEV KATASTRÁLNÍHO ÚZEMÍ


DOPRAVA

255.255.0

-II-

SILNICE II. TŘÍDY A MÍSTNÍ KOMUNIKACE II. TŘÍDY_ HLAVNÍ SBĚRNÉ (S,B1)
DI 52a, DI 52b (zkapacitnění křižovatky u Globusu)
UPŘESNĚNÝ ZÁMĚR z AZÚR D7/7.1

ZELEŇ

 


HRANICE BIOCENTRA (Z 22)



PARKOVIŠTĚ-ZÁCHYTNÉ (DK42, tj. PR1)



HORKOVODNÍ SÍŤ (T2 - UPŘESNĚNÝ ZÁMĚR z AZUR E11)

 

KOMPOZIČNÍ OSY

ZMĚNA č. 96 ÚPnM ČESKÉ BUDĚJOVICE

VÝROK

VEŘEJNĚ PROSPĚŠNÉ STAVBY

PROJEKTOVÝ ATELIÉR AD s.r.o.
ING. ARCH. JAROSLAV DANĚK



RAZÍTKO A PODPIS:

HUSOVA 4, Č. BUDĚJOVICE, 370 01, TEL. 387 311 238, 605 277 998
www.atelierad.cz, atelierad@atelierad.cz, IČ 25194771, DIČ CZ25194771

ZPRACOVATEL: ING. ARCH. JAROSLAV DANĚK

KRESLIL: ING. ARCH. DOMINIK DANĚK

ČÍSLO ZAKÁZKY: 25_2019

ČÍSLO VÝKRESU:

ČÍSLO PARÉ:

DATUM: SRPEN 2022

7.1

1

MĚŘÍTKO: 1 : 5 000

ZÁZNAM O ÚČINNOSTI

DATUM NABYTÍ ÚČINNOSTI:

POŘIZOVATEL:
MAGISTRÁT MĚSTA ČESKÉ BUDĚJOVICE,
odbor územního plánování
ING. PAVLA KODADOVÁ (vedoucí odboru územního plánování)

SPRÁVNÍ ORGÁN, KTERÝ ZMĚNU ÚPnM VYDAL:
ZASTUPITELSTVO MĚSTA ČESKÉ BUDĚJOVICE

RAZÍTKO A PODPIS:

RAZÍTKO A PODPIS: