
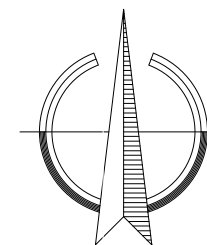


k.ú.: České Vrbné a České Budějovice 2
ZÁKLADNÍ ČLENĚNÍ ÚZEMÍ

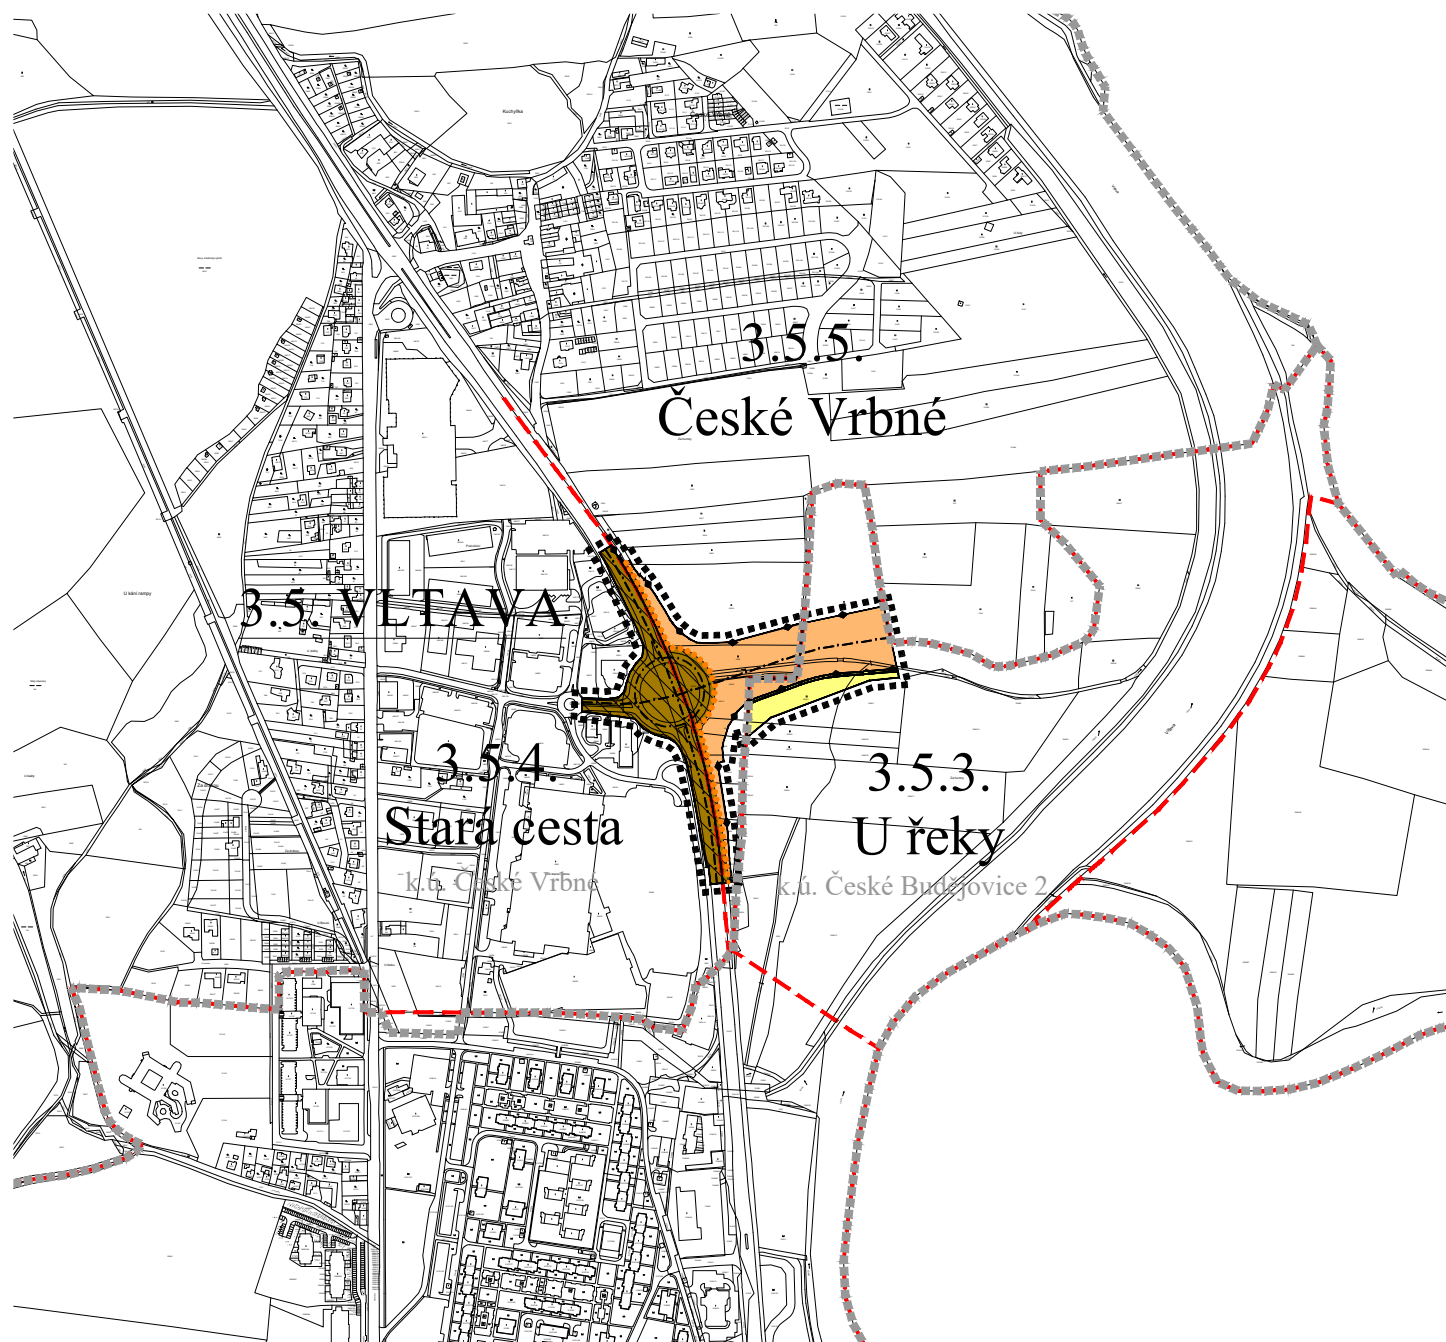

VÝROK		ZÁKLADNÍ ČLENĚNÍ ÚZEMÍ	
PROJEKTOVÝ ATELIÉR AD s.r.o. ING. ARCH. JAROSLAV DANĚK			
HUSOVA 4, Č. BUDĚJOVICE, 370 01, TEL. 387 311 238, 605 277 998 www.atelierad.cz, atelierad@atelierad.cz, IČ 25194771, DIČ CZ25194771			
ZPRACOVATEL: ING. ARCH. JAROSLAV DANĚK			
KRESLIL: ING. ARCH. DOMINIK DANĚK			
ČÍSLO ZAKÁZKY: 25_2019	ČÍSLO VÝKRESU: I.1	ČÍSLO PARÉ: 1	RAZÍTKO A PODPIS: 
DATUM: SRPEN 2022			
MĚŘÍTKO: 1 : 10 000			

DATUM NABYTÍ ÚČINNOSTI:	
POŘIZOVATEL: MAGISTRÁT MĚSTA ČESKÉ BUDĚJOVICE, odbor územního plánování ING. PAVLA KODADOVÁ (vedoucí odboru územního plánování)	SPRÁVNÍ ORGÁN, KTERÝ ZMĚNU ÚPnM VYDAL: ZASTUPITELSTVO MĚSTA ČESKÉ BUDĚJOVICE
RAZÍTKO A PODPIS:	RAZÍTKO A PODPIS: