


Změna č. 96 ÚPnM České Budějovice v lokalitách U řeky, Stará cesta a České Vrbné

k.ú.: České Vrbné a České Budějovice 2
ŠIRŠÍ VZTAHY

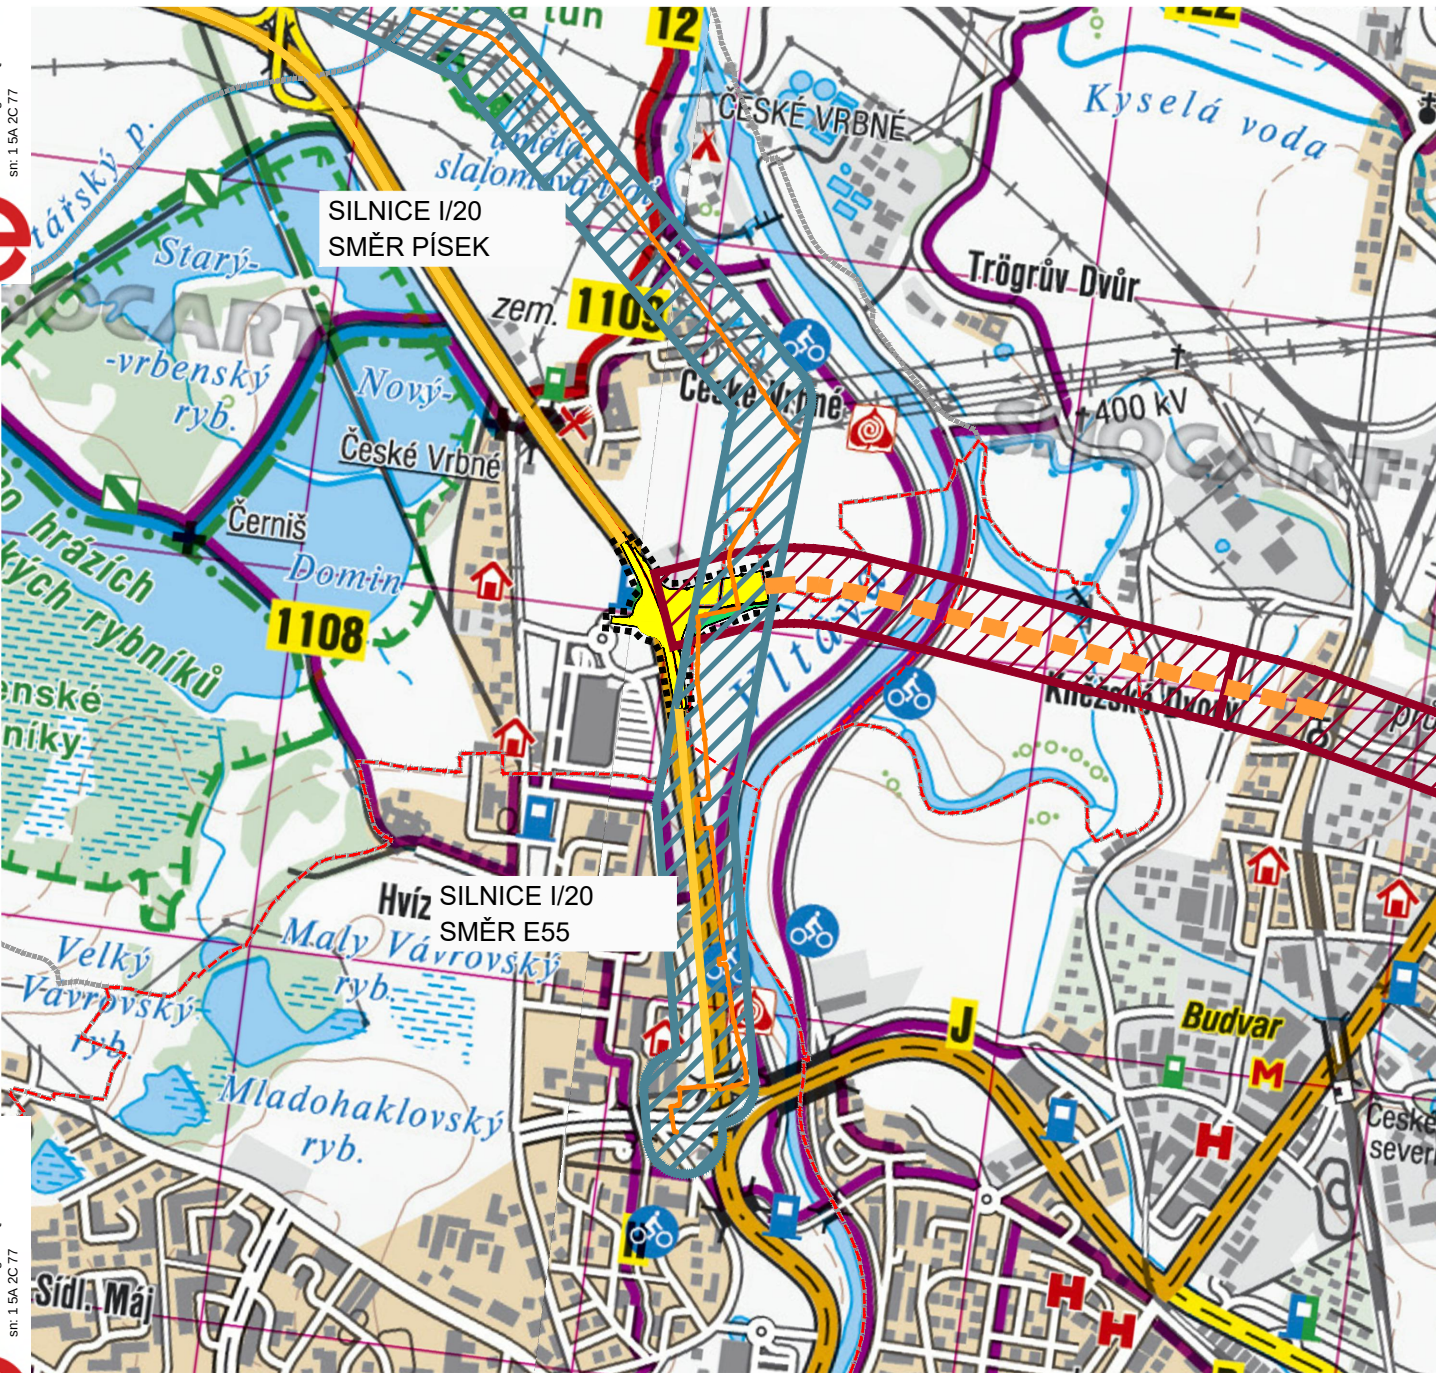

LEGENDA:

3.5.5. České Vrbné

ČÍSLO A NÁZEV LOKALITY

HRANICE ŘEŠENÉHO ÚZEMÍ

HRANICE LOKALIT MĚSTA

HRANICE ZASTAVITELNÉ PLOCHY (DLE ÚPnM ZASTAVITELNÉ ÚZEMÍ)

PLOCHY S ROZDÍLNÝM ZPŮSOBEM VYUŽITÍ

MÍSTNÍ KOMUNIKACE II. TŘÍDY - MĚSTSKÉ TŘÍDY A SBĚRNÉ KOMUNIKACE

ÚZEMÍ KRAJINNÉ ZELENĚ VŠEOBECNÉ

ÚZEMÍ VODNÍCH TOKŮ

STABILIZOVANÁ SILNICE I. TŘÍDY I/20

UPŘESNĚNÝ ZÁMĚR z AZÚR D7/7.1

HORKOVODNÍ SÍŤ (T2 - UPŘESNĚNÝ ZÁMĚR z AZUR E1)

VYMEZENÝ ZÁMĚR AZÚR D7/7.1

VYMEZENÝ ZÁMĚR AZÚR E1

ZMĚNA č. 96 ÚPnM ČESKÉ BUDĚJOVICE

ODŮVODNĚNÍ

ŠIRŠÍ VZTAHY

PROJEKTOVÝ ATELIÉR AD s.r.o.
ING. ARCH. JAROSLAV DANĚK

HUSOVA 4, Č. BUDĚJOVICE, 370 01, TEL. 387 311 238, 605 277 998
www.atelierad.cz, atelierad@atelierad.cz, IČ 25194771, DIČ CZ25194771

ZPRACOVATEL: ING. ARCH. JAROSLAV DANĚK

KRESLIL: ING. ARCH. DOMINIK DANĚK

ČÍSLO ZAKÁZKY: 25_2019

ČÍSLO VÝKRESU: 11.2

CÍSLO PARÉ: 1

RAZÍTKO A PODPIS:

AUTORIZOVANÝ ARCHITEKT
ING. ARCH. JAROSLAV DANĚK
ČKA 00 279
ČESKÁ REPUBLIKA

ZÁZNAM O ÚČINNOSTI

DATUM NABYTÍ ÚČINNOSTI:

POŘIZOVATEL:
MAGISTRÁT MĚSTA ČESKÉ BUDĚJOVICE,
odbor územního plánování
ING. PAVLA KODADOVÁ (vedoucí odboru územního plánování)

SPRÁVNÍ ORGÁN, KTERÝ ÚPD VYDAL:
ZASTUPITELSTVO MĚSTA ČESKÉ BUDĚJOVICE

RAZÍTKO A PODPIS:

RAZÍTKO A PODPIS: