


Změna č. 96 ÚPnM České Budějovice
v lokalitách U řeky, Stará cesta a
České Vrbné
k.ú.: České Vrbné a České Budějovice 2
VYHODNOCENÍ NÁROKŮ NA ZÁBOR ZPF A LPF

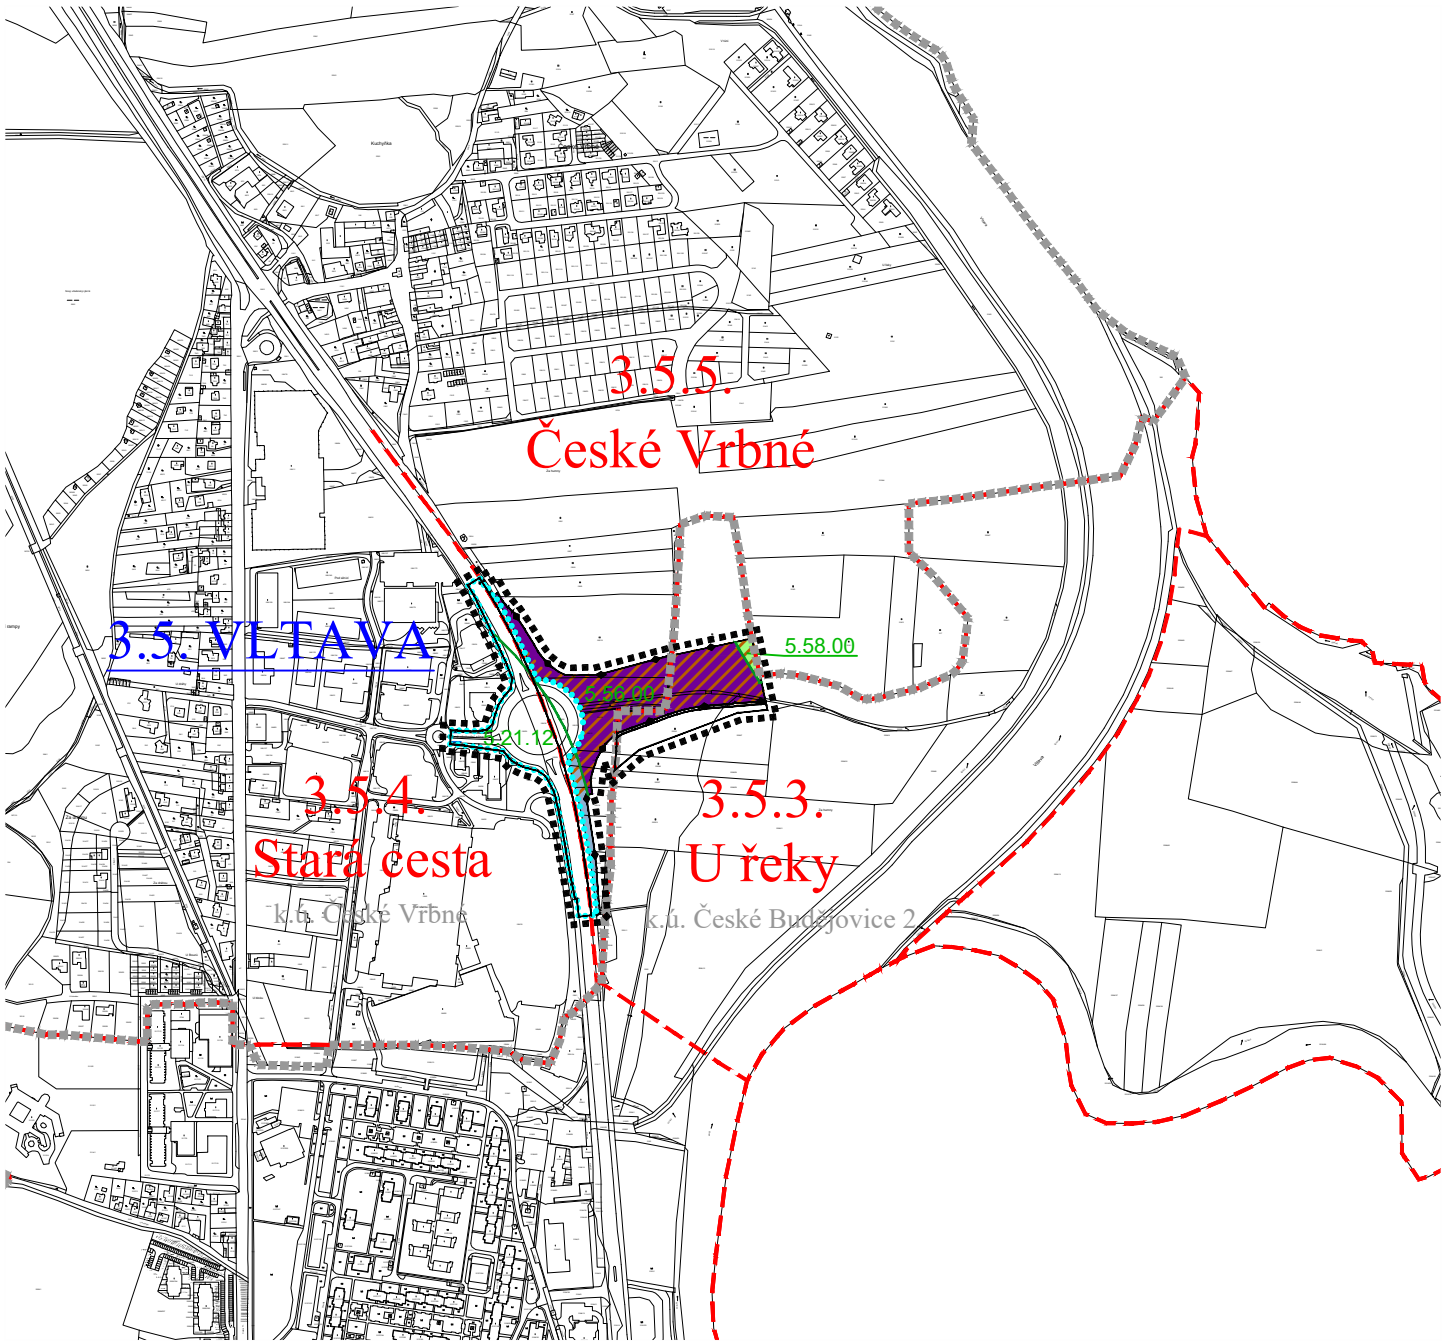

LEGENDA:


3.5. VLTAVA

3.5.5. České Vrbné

- ČÍSLO A NÁZEV ČTVRTI
- ČÍSLO A NÁZEV LOKALITY
- HRANICE ŘEŠENÉHO ÚZEMÍ
- HRANICE KATASTRÁLNÍHO ÚZEMÍ
- HRANICE LOKALIT MĚSTA
- HRANICE SOUČASNĚ ZASTAVĚNÉHO ÚZEMÍ
- HRANICE ZASTAVITELNÉ PLOCHY (DLE ÚPnM ZASTAVITELNÉ ÚZEMÍ)
- HRANICE MAKROBLOKŮ
- k.ú. České Vrbné
- NÁZEV KATASTRÁLNÍHO ÚZEMÍ

ZEMĚDĚLSKÝ PŮDNÍ FOND

- HRANICE PŘESTAVBY
- HRANICE BONIT. PŮDNĚ EKOL. JEDNOTEK (BPEJ)
- KÓD BONITOVANÝCH PŮDNĚ EKOL. JEDNOTEK (BPEJ)
- PLOCHY BPEJ I. TŘÍDY OCHRANY ZPF
- PLOCHY BPEJ II. TŘÍDY OCHRANY ZPF
- PLOCHY BPEJ V. TŘÍDY OCHRANY ZPF
- LOKALITY Z PŘEDCHOZÍCH ÚPD
- MELIORAČNÍ PLOCHY

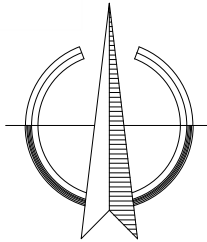

ZMĚNA č. 96 ÚPnM ČESKÉ BUDĚJOVICE			
ODŮVODNĚNÍ		VYHODNOCENÍ NÁROKŮ NA ZÁBOR ZPF A LPF	
PROJEKTOVÝ ATELIÉR AD s.r.o. ING. ARCH. JAROSLAV DANĚK		RAZÍTKO A PODPIS:	
HUSOVA 4, Č. BUDĚJOVICE, 370 01, TEL. 387 311 238, 605 277 998 www.atelierad.cz, atelierad@atelierad.cz, IČ 25194771, DIČ CZ25194771		AUTORIZOVANÝ ARCHITEKT ING. ARCH. JAROSLAV DANĚK ČKA 00 279 ČESKÁ REPUBLIKA	
ZPRACOVATEL: ING. ARCH. JAROSLAV DANĚK			
KRESLIL: ING. ARCH. DOMINIK DANĚK			
ČÍSLO ZAKÁZKY: 25_2019	ČÍSLO VÝKRESU: II.3	ČÍSLO PARÉ: 1	
DATUM: SRPEN 2022			
MĚŘÍTKO: 1 : 10 000			
ZÁZNAM O ÚČINNOSTI			
DATUM NABYTÍ ÚČINNOSTI:			
POŘIZOVATEL: MAGISTRÁT MĚSTA ČESKÉ BUDĚJOVICE, odbor územního plánování ING. PAVLA KODADOVÁ (vedoucí odboru územního plánování)		SPRÁVNÍ ORGÁN, KTERÝ ÚPD VYDAL: ZASTUPITELSTVO MĚSTA ČESKÉ BUDĚJOVICE	
RAZÍTKO A PODPIS:		RAZÍTKO A PODPIS:	