

LEGENDA:

HRANICE A POPISY:

- HRANICE ŘEŠENÉHO ÚZEMÍ
- HRANICE KATASTRÁLNÍHO ÚZEMÍ - MIMO ŘEŠENÉ ÚZEMÍ ZMĚNY
- ■ ■

HRANICE LOKALIT
- — —

HRANICE MAKROBLOKŮ

- k.ú. České Budějovice 3

NÁZEV KATASTRÁLNÍHO ÚZEMÍ
- 1.3. PRAŽSKÁ ČTVRŤ

ČÍSLO A NÁZEV ČTVRTI
- 1.3.2. Za poliklinikou

ČÍSLO A NÁZEV LOKALITY

ÚZEMÍ VE VEŘEJNÉM ZÁJMU

- ⬢ *

OHNISKO ÚZEMÍ
- · — · —


KOMPOZIČNÍ OSY

VEŘEJNĚ PROSPĚŠNÉ STAVBY V OBLASTI ZÁSOBOVÁNÍ VODOU A KANALIZACÍ:

- K9 - VÝZNAMNÝ JEDNOTNÝ KANALIZAČNÍ SBĚRAČ - PŘEVZATO Z ÚPnM ČB BEZ ZMĚNY VYMEZENÍ

ZMĚNOU SE RUŠÍ VEŘEJNĚ PROSPĚŠNÉ STAVBY DOPRAVY V KLIDU (DK):

č.	STAVBA	ÚSEK
DK 51	stavba hromadné garáže G 51	v lokalitě 1.3.2. Za poliklinikou

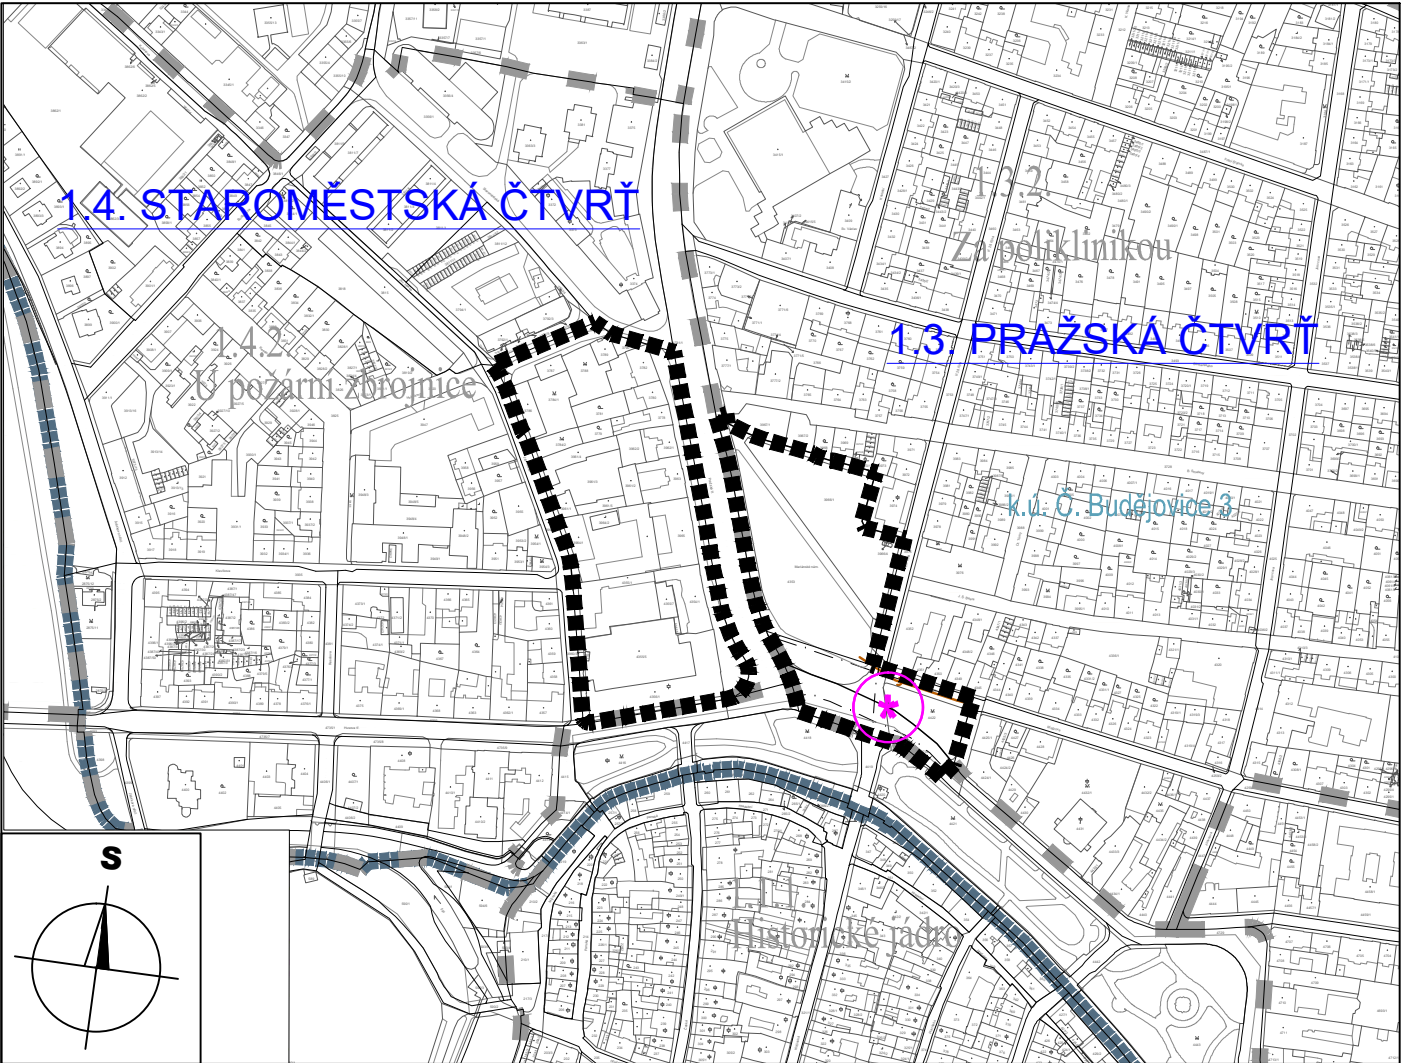

© 2020 ČÚZK (Digitální katastrální mapa 05/2020)

ZÁZNAM O ÚČINNOSTI	
Vydávající správní orgán: Zastupitelstvo města České Budějovice	Datum nabytí účinnosti: 07.07.2023
Oprávněná úřední osoba pořizovatele: Ing. Pavla Kodadová funkce: Vedoucí odboru územního plánování Magistrátu města České Budějovice, nám. Přemysla Otakara II č.1/1 370 92 České Budějovice podpis:	Otisk úředního razítka pořizovatele:

I.ŘEŠENÍ ZMĚNY č. 97 ÚPnM ČB

7.1.VEŘEJNĚ PROSPĚŠNÉ STAVBY

ZMĚNA č. 97 ÚZEMNÍHO PLÁNU MĚSTA
ČESKÉ BUDĚJOVICE V LOKALITÁCH U
POŽÁRNÍ ZBROJNICE A ZA POLIKLINIKOU
v katastrálním území České Budějovice 3

OPATŘENÍ OBECNÉ POVAHY

1: 5 000 11/2021 20-052.3 Brůha a Krampera, architekti, spol. s.r.o.