

LEGENDA

HRANICE A POPISY

- HRANICE ŘEŠENÉHO ÚZEMÍ
- HRANICE KATASTRÁLNÍHO ÚZEMÍ
- HRANICE SPRÁVNÍHO ÚZEMÍ MĚSTA
- HRANICE ČTVRTÍ

1.2. VÍDEŇSKÁ
ČTVRŤ

k.ú. Č. Budějovice 3 POPIS KATASTRÁLNÍHO ÚZEMÍ

DOPRAVA

- HLAVNÍ KOMUNIKACE
- KRUHOVÝ OBJEZD
- ŽELEZNICE

PLOCHY V ŘEŠENÉM ÚZEMÍ

- PLOCHY ZASTAVITELNÉHO ÚZEMÍ
- PLOCHY KOMUNIKACÍ
- PLOCHY OSTATNÍ MĚSTSKÉ ZELENĚ
- PLOCHY KRAJINNÉ ZELENĚ VŠEOBECNÉ
- VODNÍ PLOCHY A TOKY
- PLOCHY ZPF

OCHRANA PŘÍRODY A KRAJINY



- STAV

NÁVRH
- NBK 169

NBK 169

NADREGIONÁLNÍ BIODORIDOR
- RBC611

REGIONÁLNÍ BIOCENTRUM

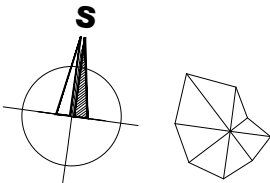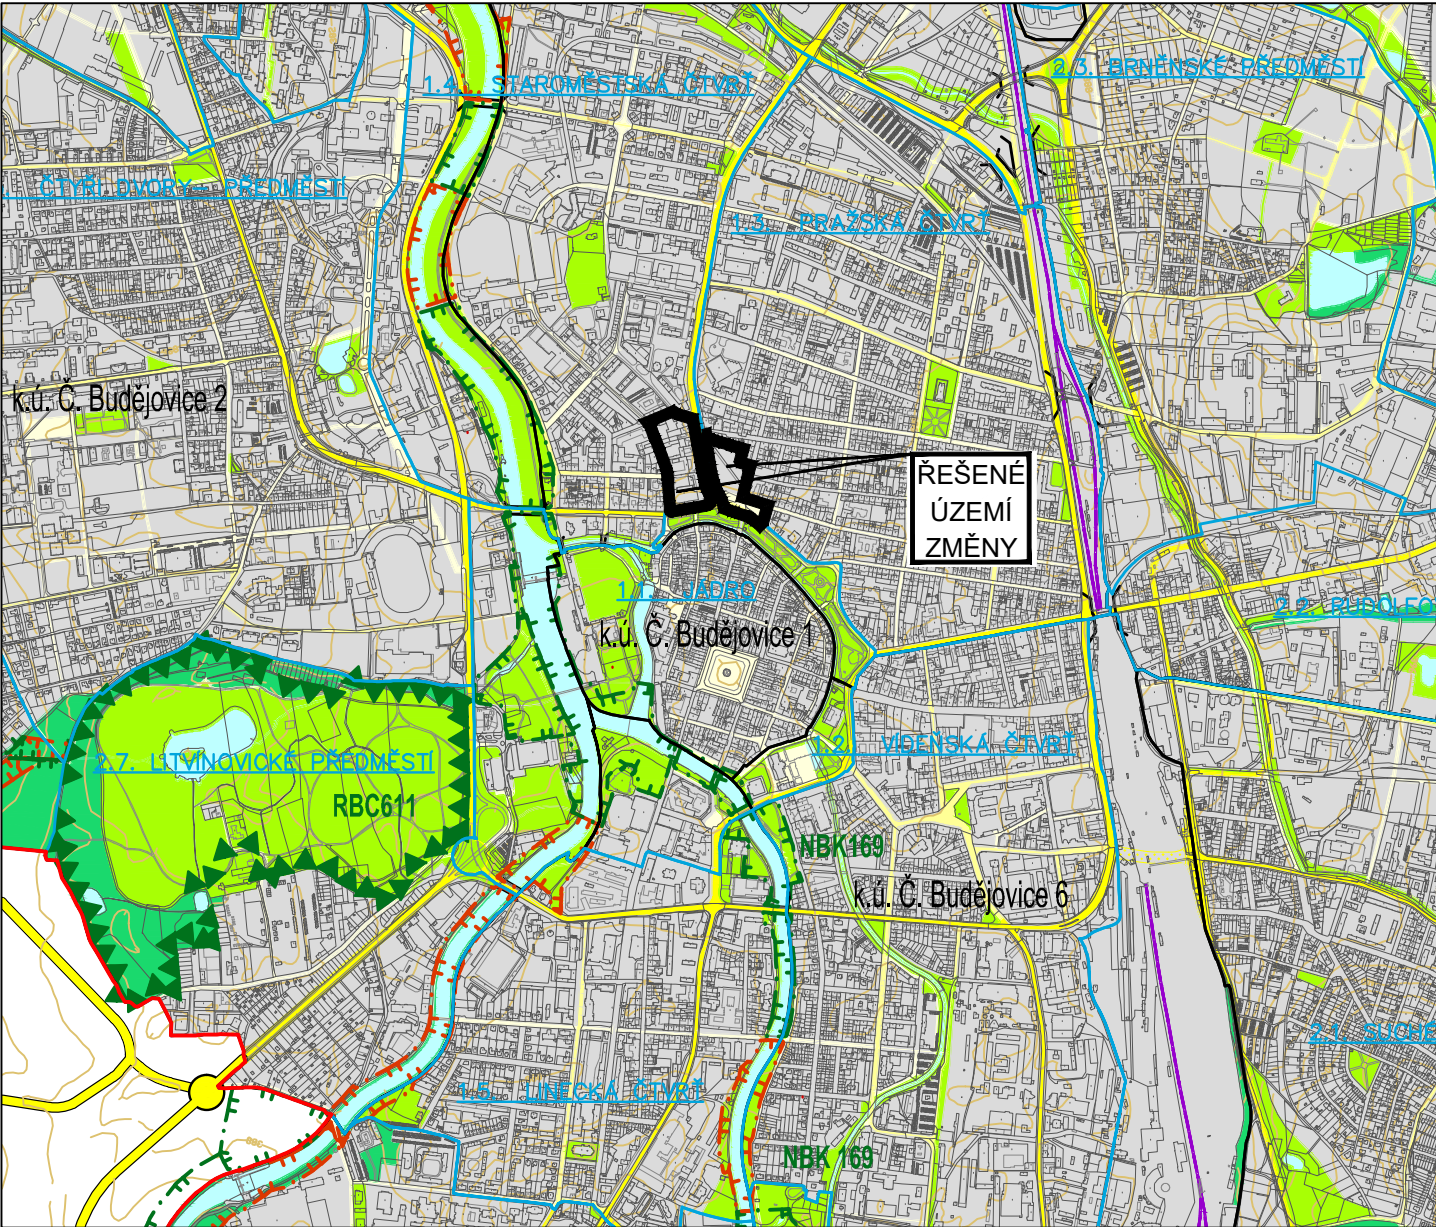

ZÁZNAM O ÚČINNOSTI	
Vydávající správní orgán: Zastupitelstvo města České Budějovice	Datum nabytí účinnosti: 07.07.2023
Oprávněná úřední osoba pořizovatele: Ing. Pavla Kodadová funkce: Vedoucí odboru územního plánování Magistrátu města České Budějovice, nám. Přemysla Otakara II č. 1/1 370 92 České Budějovice podpis:	Otisk úředního razítka pořizovatele:

II. ODŮVODNĚNÍ ZMĚNY č. 97 ÚPnM ČB
II.2. VÝKRES ŠIRŠÍCH VZTAHŮ
ZMĚNA č. 97 ÚZEMNÍHO PLÁNU MĚSTA
ČESKÉ BUDĚJOVICE V LOKALITÁCH U
POŽÁRNÍ ZBROJNICE A ZA POLIKLINIKOU
v katastrálním území České Budějovice 3
OPATŘENÍ OBECNÉ POVAHY
1: 20 000 11/2021 20-052.3 Brůha a Krampera, architekti, spol. s.r.o.