


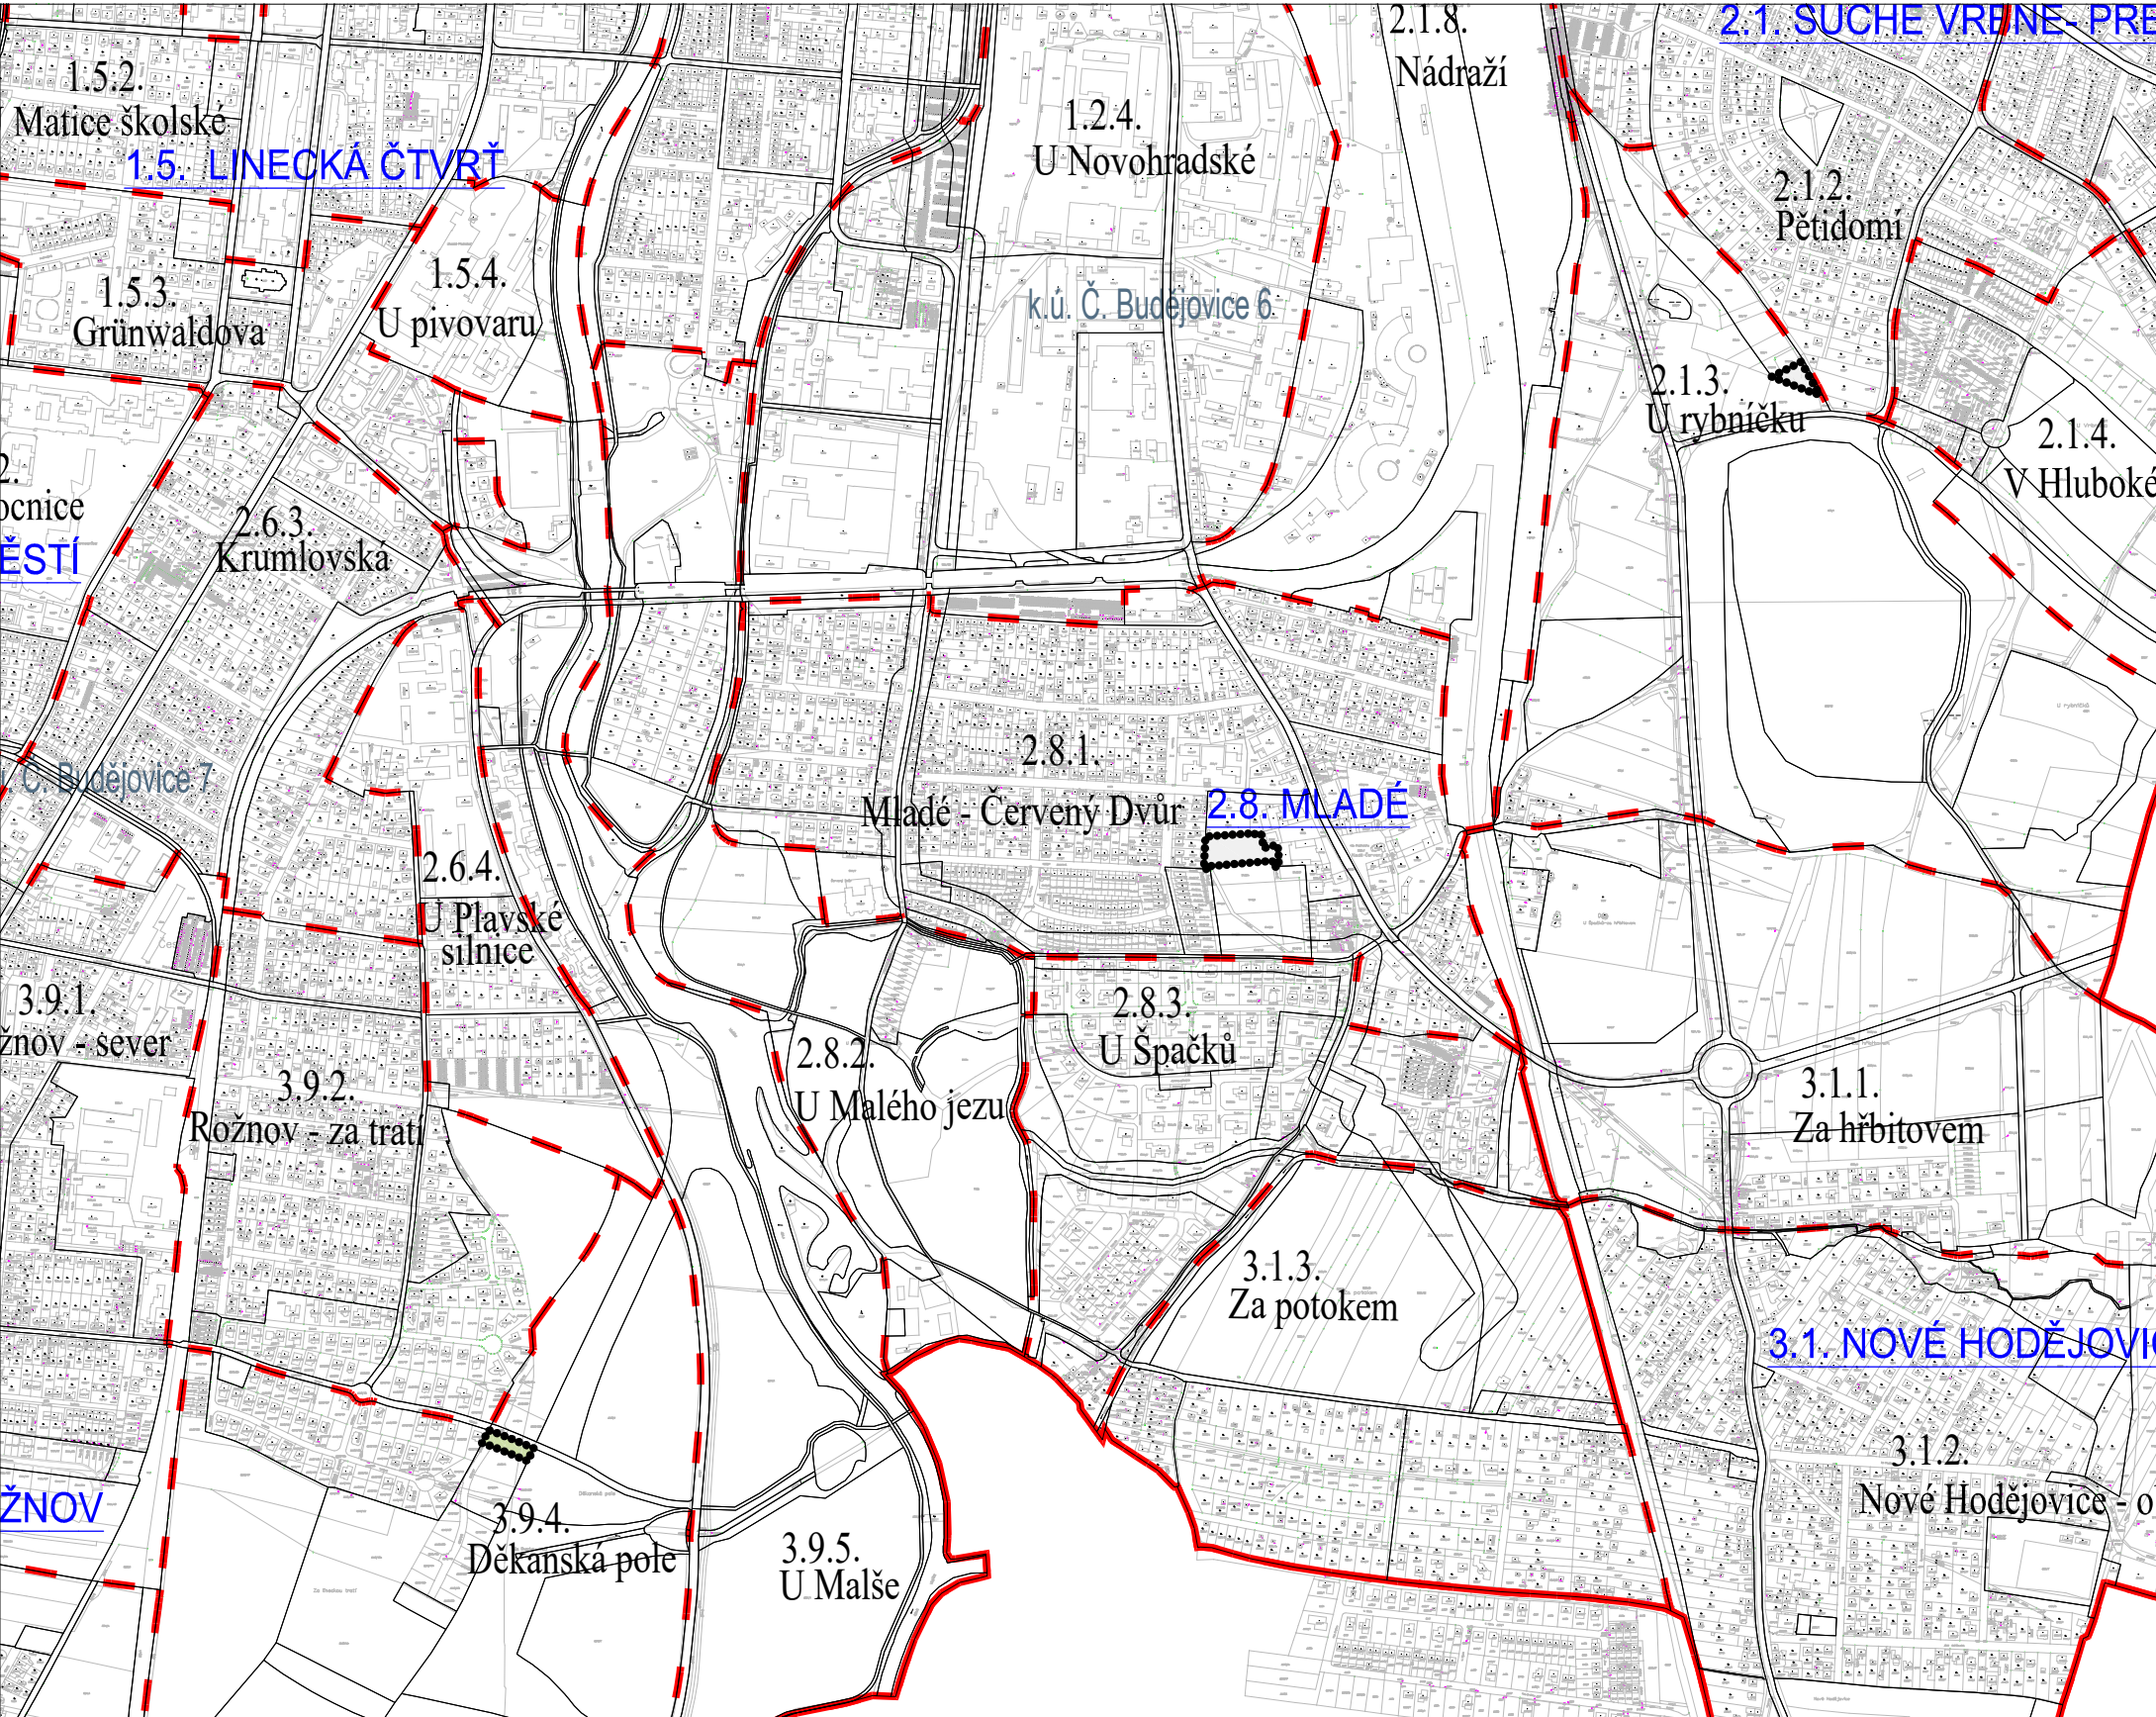

LEGENDA:

HRANICE A POPISY


- HRANICE ŘEŠENÉHO ÚZEMÍ
- HRANICE KATASTRÁLNÍHO ÚZEMÍ
- — — HRANICE LOKALITY
- — — HRANICE MAKROBLOKŮ

3.9. ROŽNOV

- 3.9.4. Děkanská pole ČÍSLO A NÁZEV ČTVRTI
- k.ú. České Budějovice 7 ČÍSLO A NÁZEV LOKALITY
- NÁZEV KATASTRÁLNÍHO ÚZEMÍ

PLOCHY

- ZASTAVITELNÁ ÚZEMÍ
- ÚZEMÍ ZAHRADNÍHO BYDLENÍ

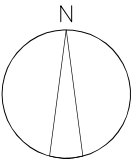

ZÁZNAM O ÚČINNOSTI		Razítko
Správní orgán, který Změnu ÚP vydal	ZASTUPITELSTVO MĚSTA ČESKÉ BUDĚJOVICE	
Datum nabytí účinnosti		
Oprávněná úřední osoba pořizovatele:	Ing. Pavla Kodadová vedoucí odboru územního plánování Magistrátu města České Budějovice	

Zakázka	ZMĚNA ÚZEMNÍHO PLÁNU č. 98 MĚSTA ČESKÉ BUDĚJOVICE v lokalitě 2.8.1. Mladé – Červený Dvůr v k.ú. České Budějovice 6, 3.9.4. Děkanská pole v k.ú. České Budějovice 7 a 2.1.3. U Rybníčku v k.ú. České Budějovice 5		Razítko zpracovatele	
Obsah	KOMUNIKAČNÍ SKELET MĚSTA			
Měřítko	1 : 10 000			
Datum vyhotovení	ÚNOR 2023			
	Hlavní projektant	Ing. arch. Václav Štěpán	Podpis	
	Zodpovědný projektant	Ing. arch. Arnošt Janko		
	Zodpovědný projektant	Ing. arch. Arnošt Janko		
	IČO / DIČ	10276661 / CZ 430908117		
	Telefon	387718439, 387718450		
			Číslo výkresu	Číslo paré
			I.3.1	