


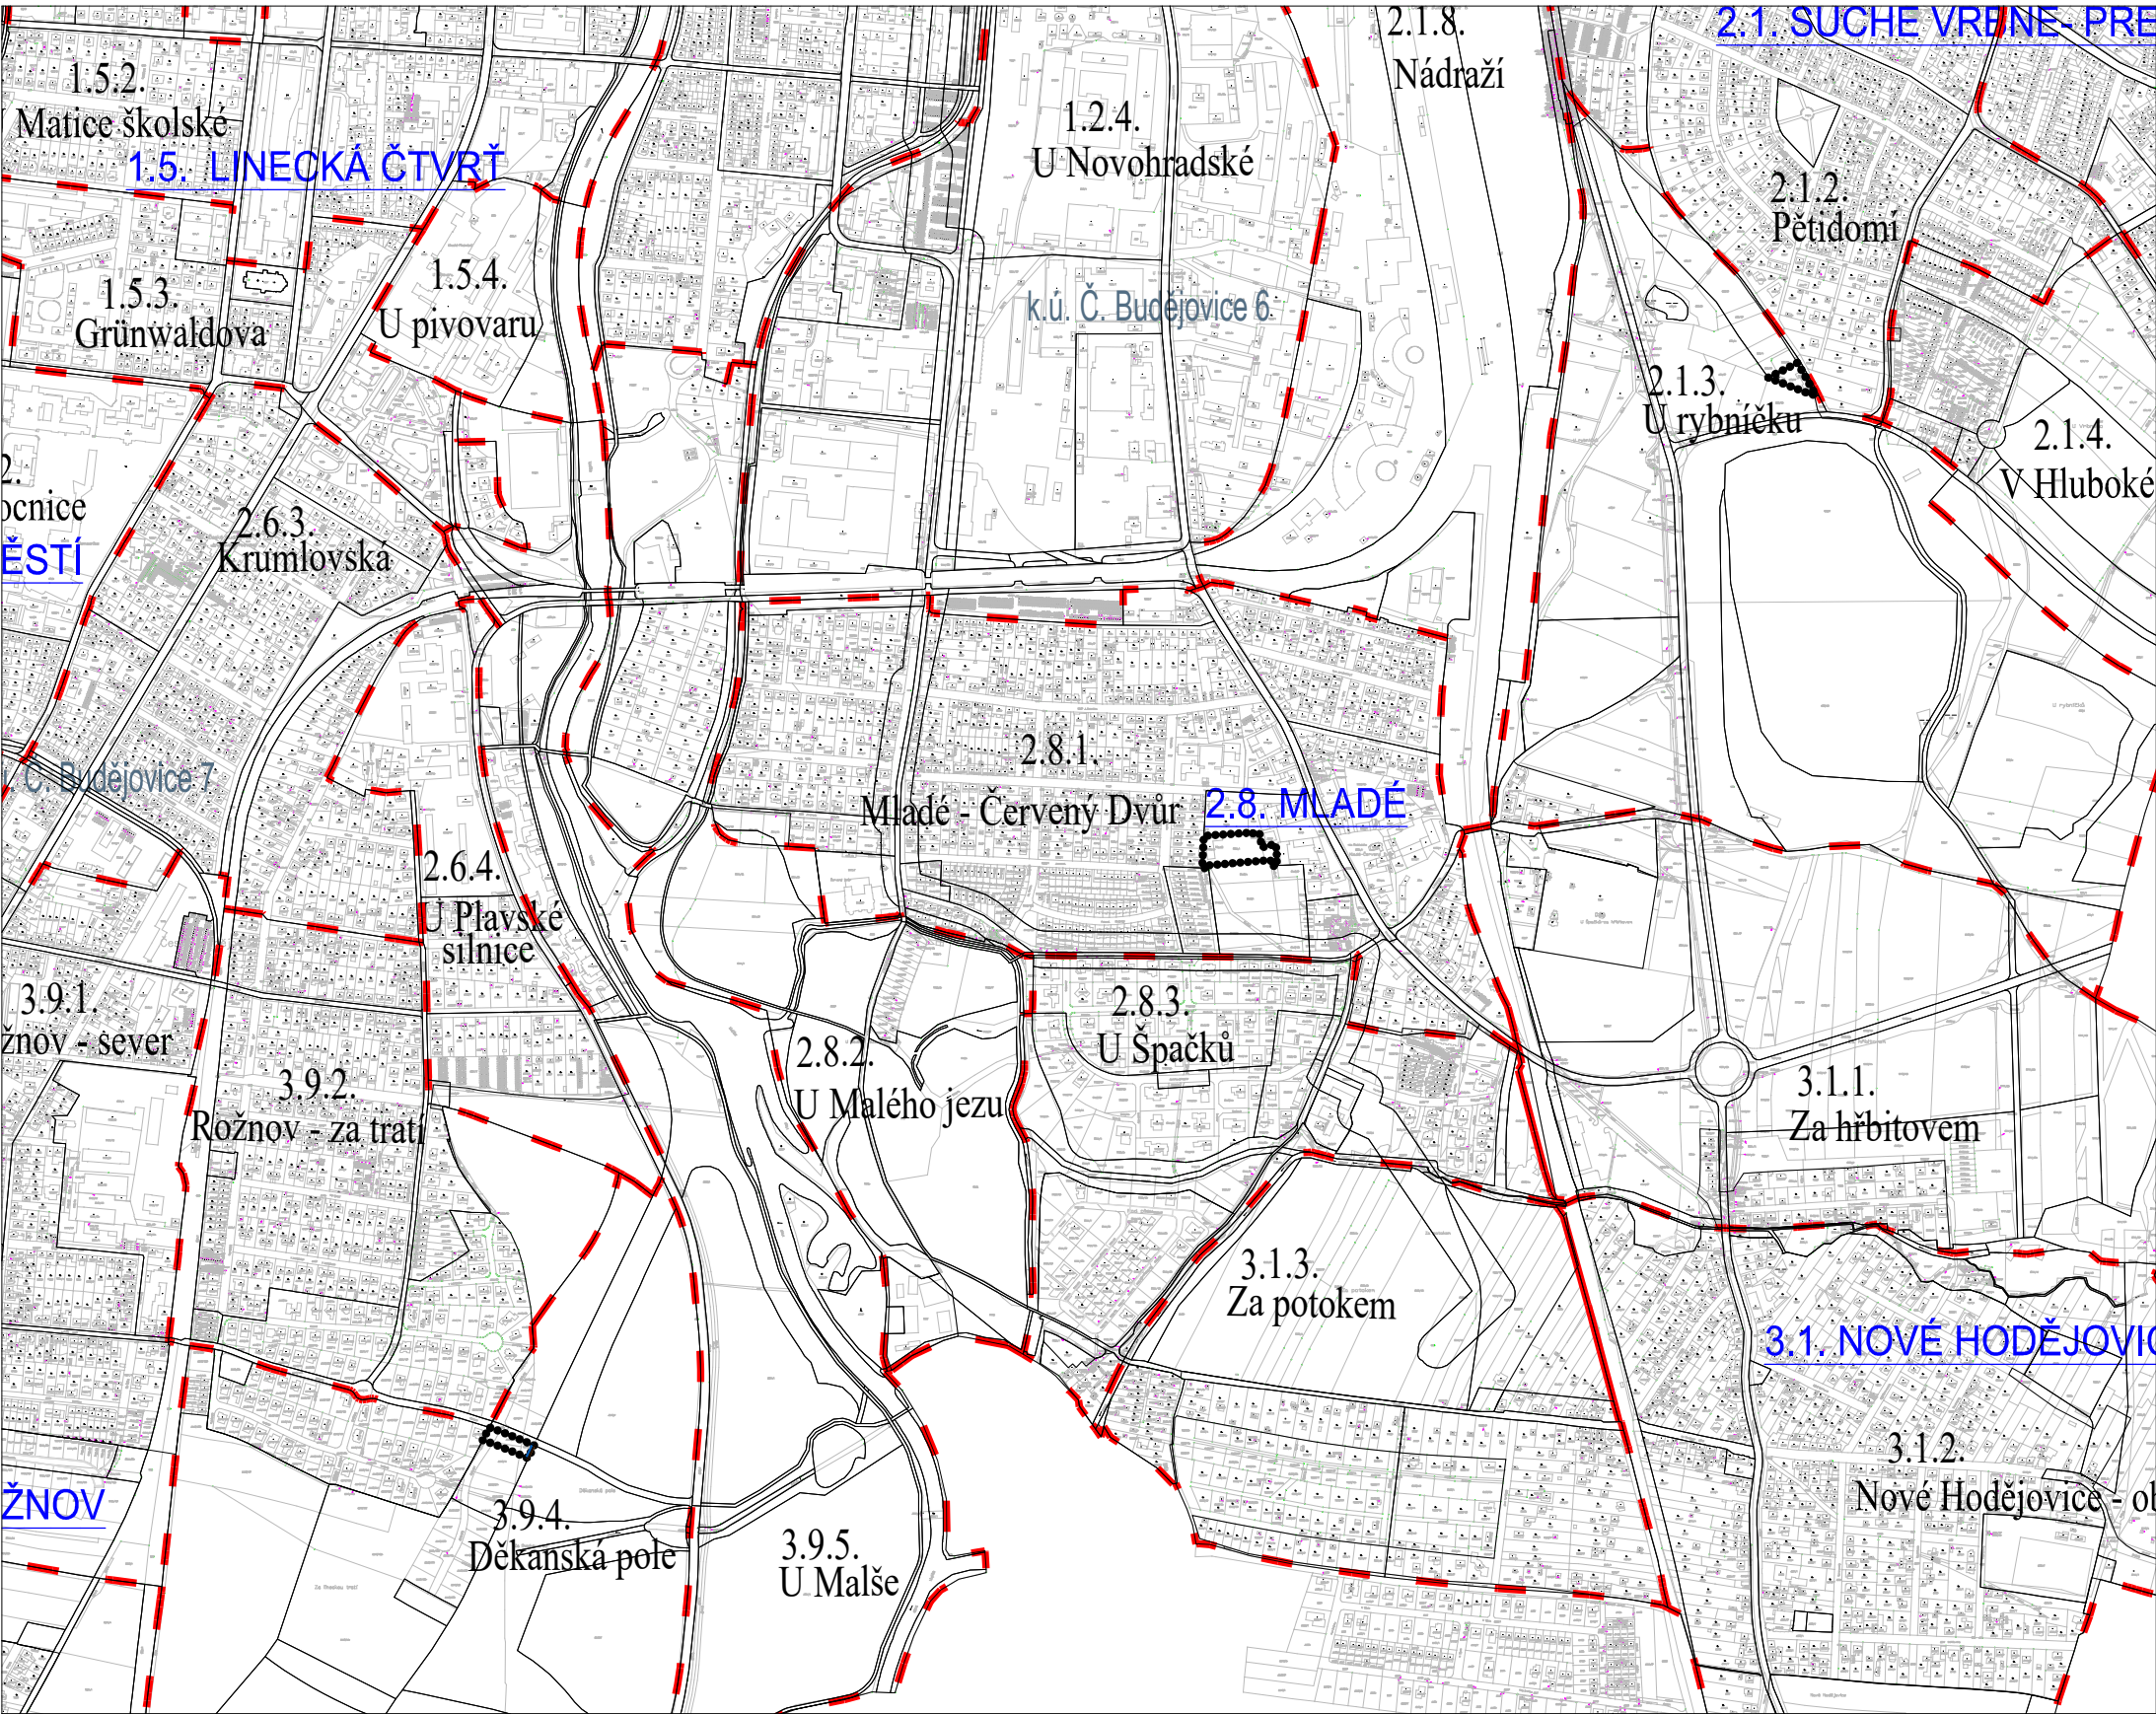

LEGENDA:

HRANICE A POPISY

- HRANICE ŘEŠENÉHO ÚZEMÍ
- HRANICE KATASTRÁLNÍHO ÚZEMÍ
- — — HRANICE LOKALITY
- — — HRANICE MAKROBLOKŮ

3.9. ROŽNOV

3.9.4. Děkanská pole

k.ú. České Budějovice 7


ČÍSLO A NÁZEV ČTVRTI

ČÍSLO A NÁZEV LOKALITY

NÁZEV KATASTRÁLNÍHO ÚZEMÍ

ZÁSOBOVÁNÍ VODOU A KANALIZACE

- SPLAŠKOVÝ KANALIZAČNÍ SBĚRAČ
- VODOVODNÍ ŘADY

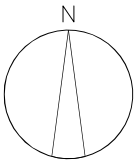

	ZÁZNAM O ÚČINNOSTI	Razítka
Správní orgán, který Změnu ÚP vydal	ZASTUPITELSTVO MĚSTA ČESKÉ BUDĚJOVICE	
Datum nabytí účinnosti		
Oprávněná úřední osoba pořizovatele:	Ing. Pavla Kodadová vedoucí odboru územního plánování Magistrátu města České Budějovice	

Zakázka	ZMĚNA ÚZEMNÍHO PLÁNU č. 98 MĚSTA ČESKÉ BUDĚJOVICE v lokalitě 2.8.1. Mladé – Červený Dvůr v k.ú. České Budějovice 6, 3.9.4. Děkanská pole v k.ú. České Budějovice 7 a 2.1.3. U Rybníčku v k.ú. České Budějovice 5			Razítko zpracovatele	
Obsah	VEŘEJNĚ PROSPĚŠNÉ STAVBY				
Měřítko	1 : 10 000				
Datum vyhotovení		ÚNOR 2023			Podpis
	Hlavní projektant		Ing. arch. Václav Štěpán		
	Zodpovědný projektant		Ing. arch. Arnošt Janko		
	Zodpovědný projektant		Ing. arch. Arnošt Janko		
	IČO / DIČ		10276661 / CZ 430908117		
	Telefon		387718439, 387718450		
		Číslo výkresu	Číslo paré		