


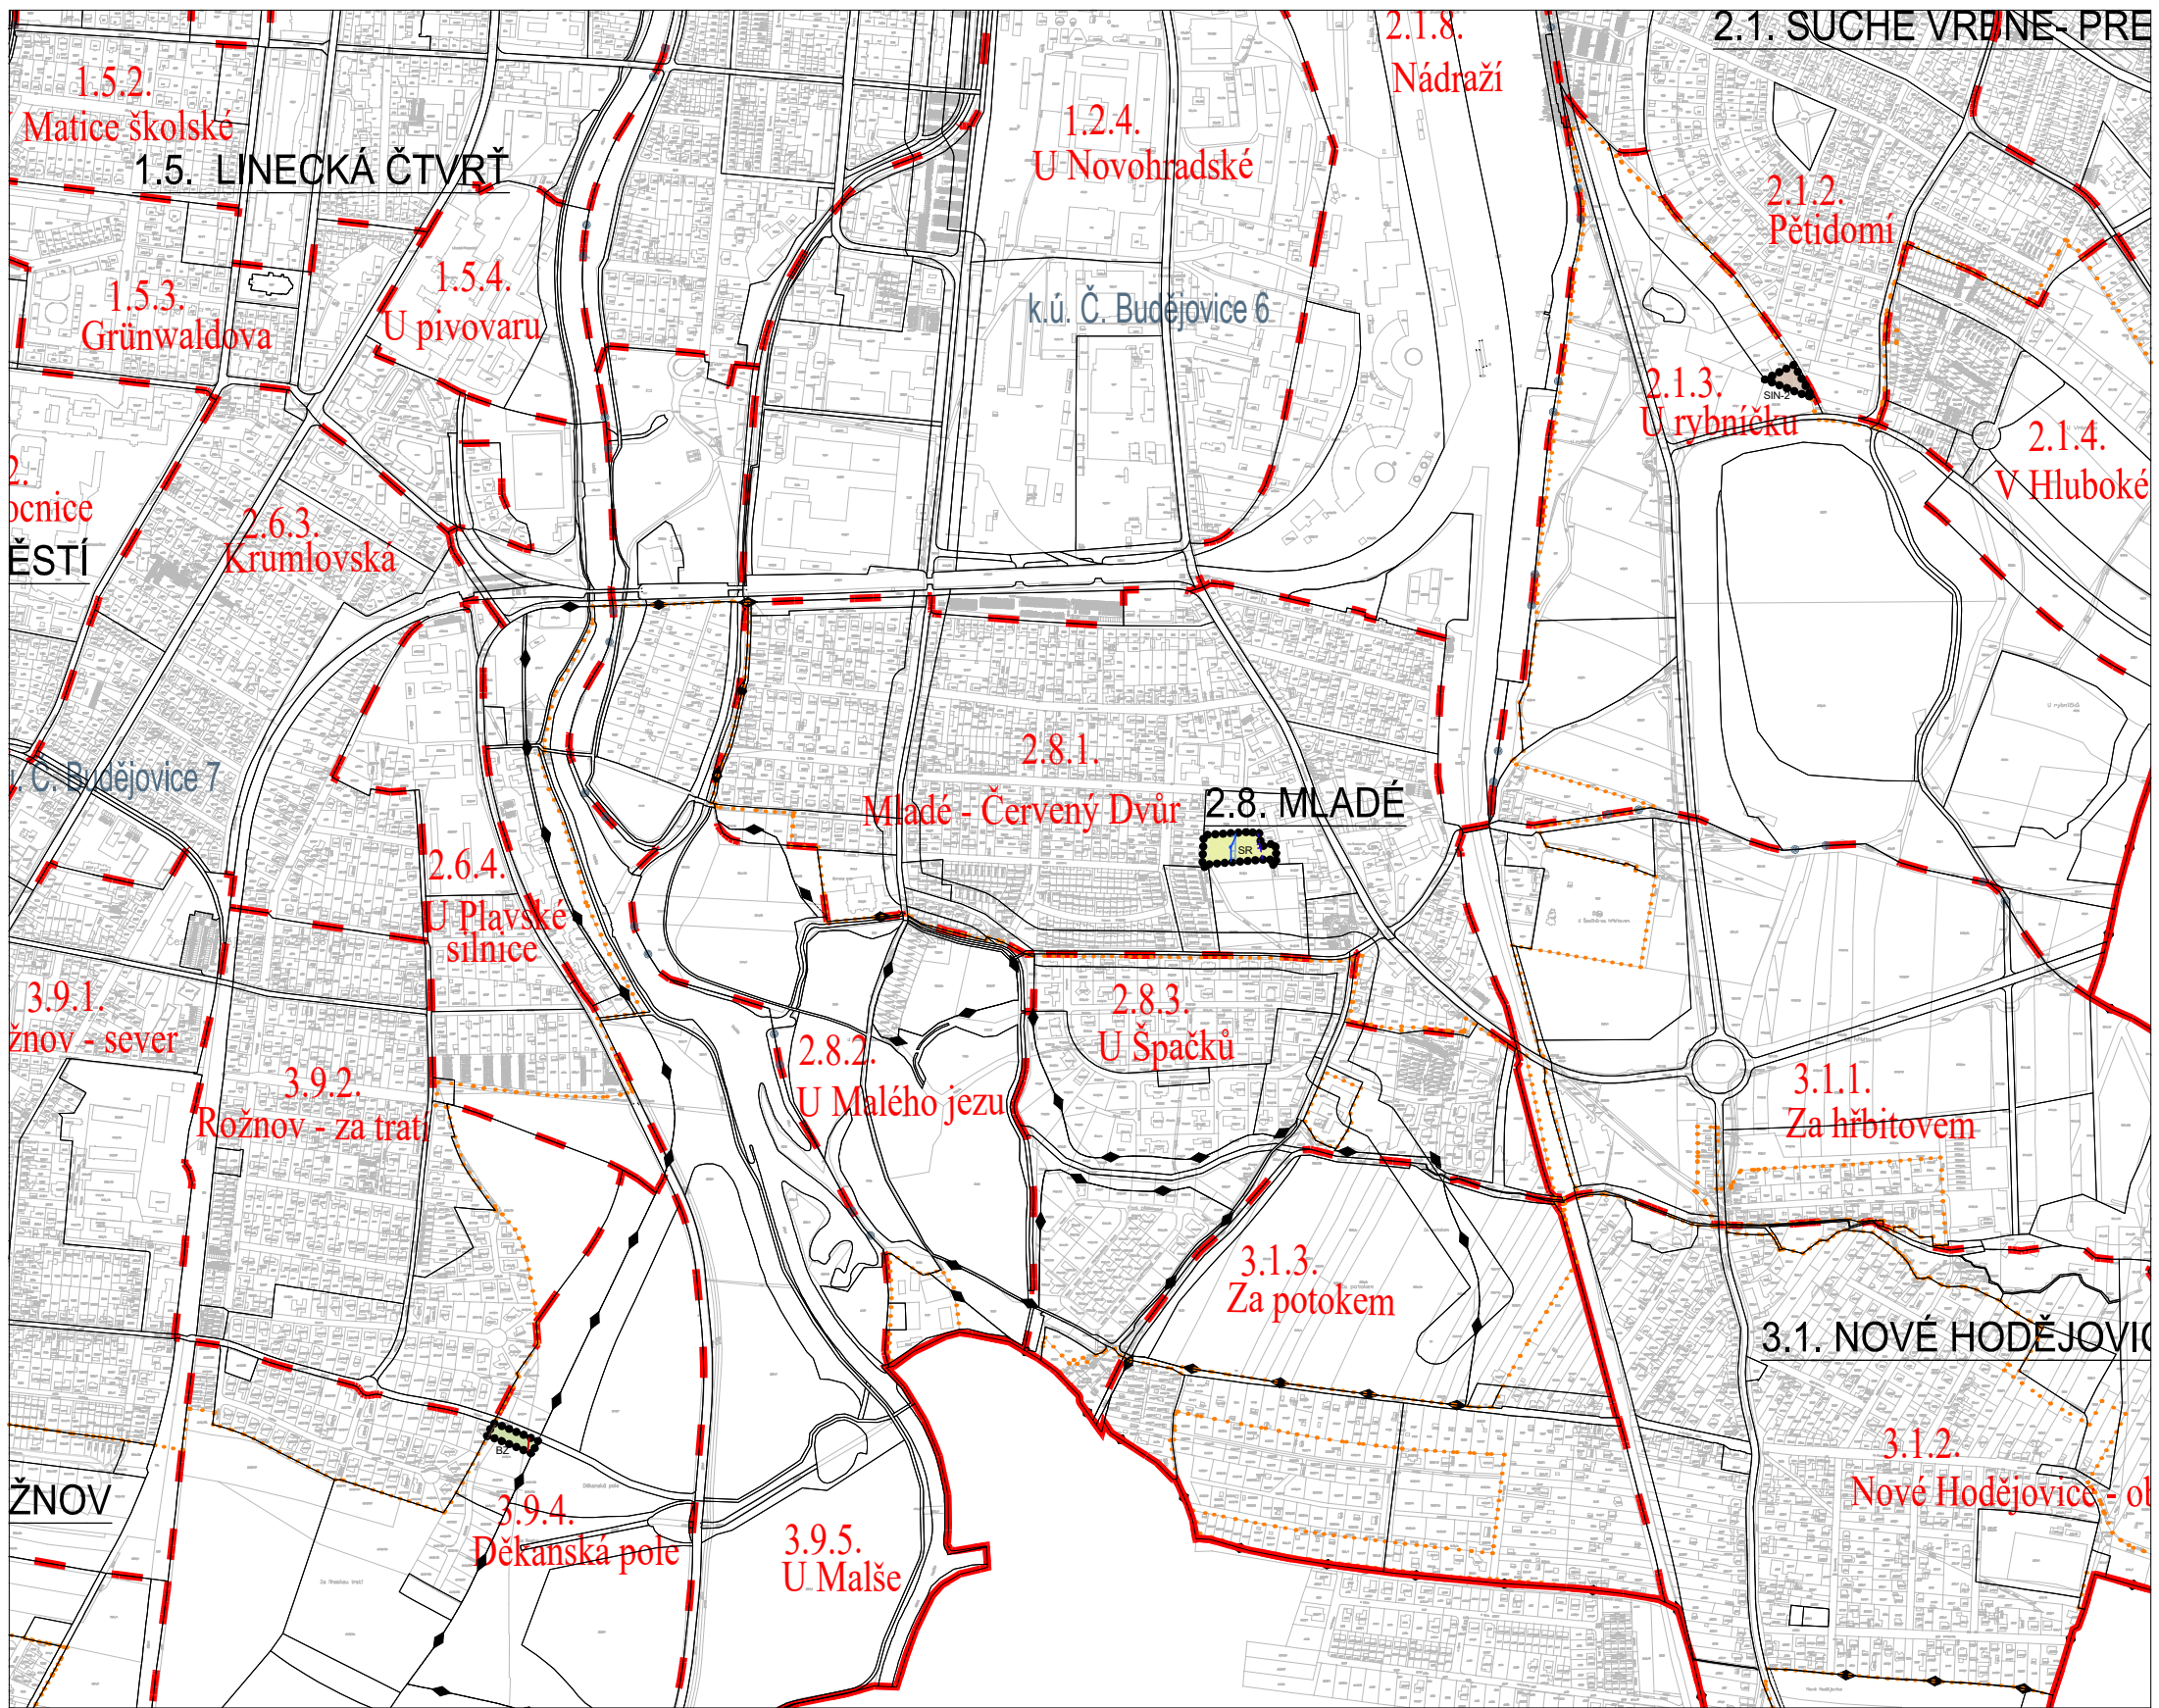

LEGENDA:

HRANICE A POPISY

- HRANICE ŘEŠENÉHO ÚZEMÍ
- KATASTRÁLNÍHO ÚZEMÍ
- — — — — HRANICE LOKALITY
- HRANICE SOUČASNĚ ZASTAVĚNÉHO ÚZEMÍ
- ◆— HRANICE ZASTAVITELNÉHO ÚZEMÍ
- — — — — HRANICE MAKROBLOKŮ

3.9. ROŽNOV

- 3.9.4. Děkanská pole ČÍSLO A NÁZEV ČTVRTI
- k.ú. České Budějovice 7 ČÍSLO A NÁZEV LOKALITY
- NÁZEV KATASTRÁLNÍHO ÚZEMÍ

LIMITY VYUŽITÍ ÚZEMÍ:

- KANALIZAČNÍ STOKA - STAV
- ÚZEMÍ ZVLÁŠTNÍ POVODNĚ POD VODNÍM DÍLEM (ŘÍMOV) (VARIANTA 2)
- ÚZEMÍ ZVLÁŠTNÍ POVODNĚ POD VODNÍM DÍLEM (LIPNO I)

PLOCHY CELÝCH ŘEŠENÝCH ÚZEMÍ ZASAHUJÍ TAKÉ TYTO LIMITY VYUŽITÍ ÚZEMÍ - VE VÝKRESE NEJSOU GRAFICKY ZNÁZORNĚNY !

- ochranné pásmo území zvláštních zájmů Třebotovice
 - ochranné pásmo letiště s výškovým omezením staveb
 - oblast s archeologickými nálezy - 3.kategorie
 - ochranné pásmo radiolokačního prostředku RTH České Budějovice
 - zranitelné oblasti: k.ú. České Budějovice 7, k.ú. Kaliště u Č.B. a k.ú. Třebotovice
- POZNÁMKA: celé území leží v rozvojové oblasti republikového významu OB10

PLOCHY S ROZDÍLNÝM ZPŮSOBEM VYUŽITÍ/ plochy území města

- SMÍŠENÁ ÚZEMÍ
- SIN SMÍŠENÁ ÚZEMÍ S BYDLEMÍM INDIVIDUÁLNÍHO CHARAKTERU
- BZ ÚZEMÍ ZAHRADNÍHO BYDLENÍ
- SR ÚZEMÍ PRO SPORT A REKREACI


OCHRANNÉ REŽIMY

CHRÁNĚNÁ ÚZEMÍ PŘÍRODY, KRAJINY A ZELENĚ

- VÝZNAMNÝ KRAJINNÝ PRVEK

PÁSMO HYGIENICKÉ OCHRANY

- PHO VRTŮ A VODNÍCH ZDROJŮ

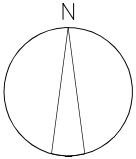

	ZÁZNAM O ÚČINNOSTI	Razítko
Správní orgán, který Změnu ÚP vydal	ZASTUPITELSTVO MĚSTA ČESKÉ BUDĚJOVICE	
Datum nabytí účinnosti		
Oprávněná úřední osoba pořizovatele:	Ing. Pavla Kodadová vedoucí odboru územního plánování Magistrátu města České Budějovice	

Zakázka	ZMĚNA ÚZEMNÍHO PLÁNU č. 98 MĚSTA ČESKÉ BUDĚJOVICE v lokalitě 2.8.1. Mladé – Červený Dvůr v k.ú. České Budějovice 6, 3.9.4. Děkanská pole v k.ú. České Budějovice 7 a 2.1.3. U Rybníčku v k.ú. České Budějovice 5		Razítko zpracovatele	
Obsah	KOORDINAČNÍ VÝKRES			
Měřítko	1 : 10 000			
Datum vyhotovení	ÚNOR 2023			
	Hlavní projektant	Ing. arch. Václav Štěpán	Podpis	
	Zodpovědný projektant	Ing. arch. Arnošt Janko		
	Zodpovědný projektant	Ing. arch. Arnošt Janko		
	IČO / DIČ	10276661 / CZ 430908117	Číslo výkresu	Číslo paré
	Telefon	387718439, 387718450	II.1	