


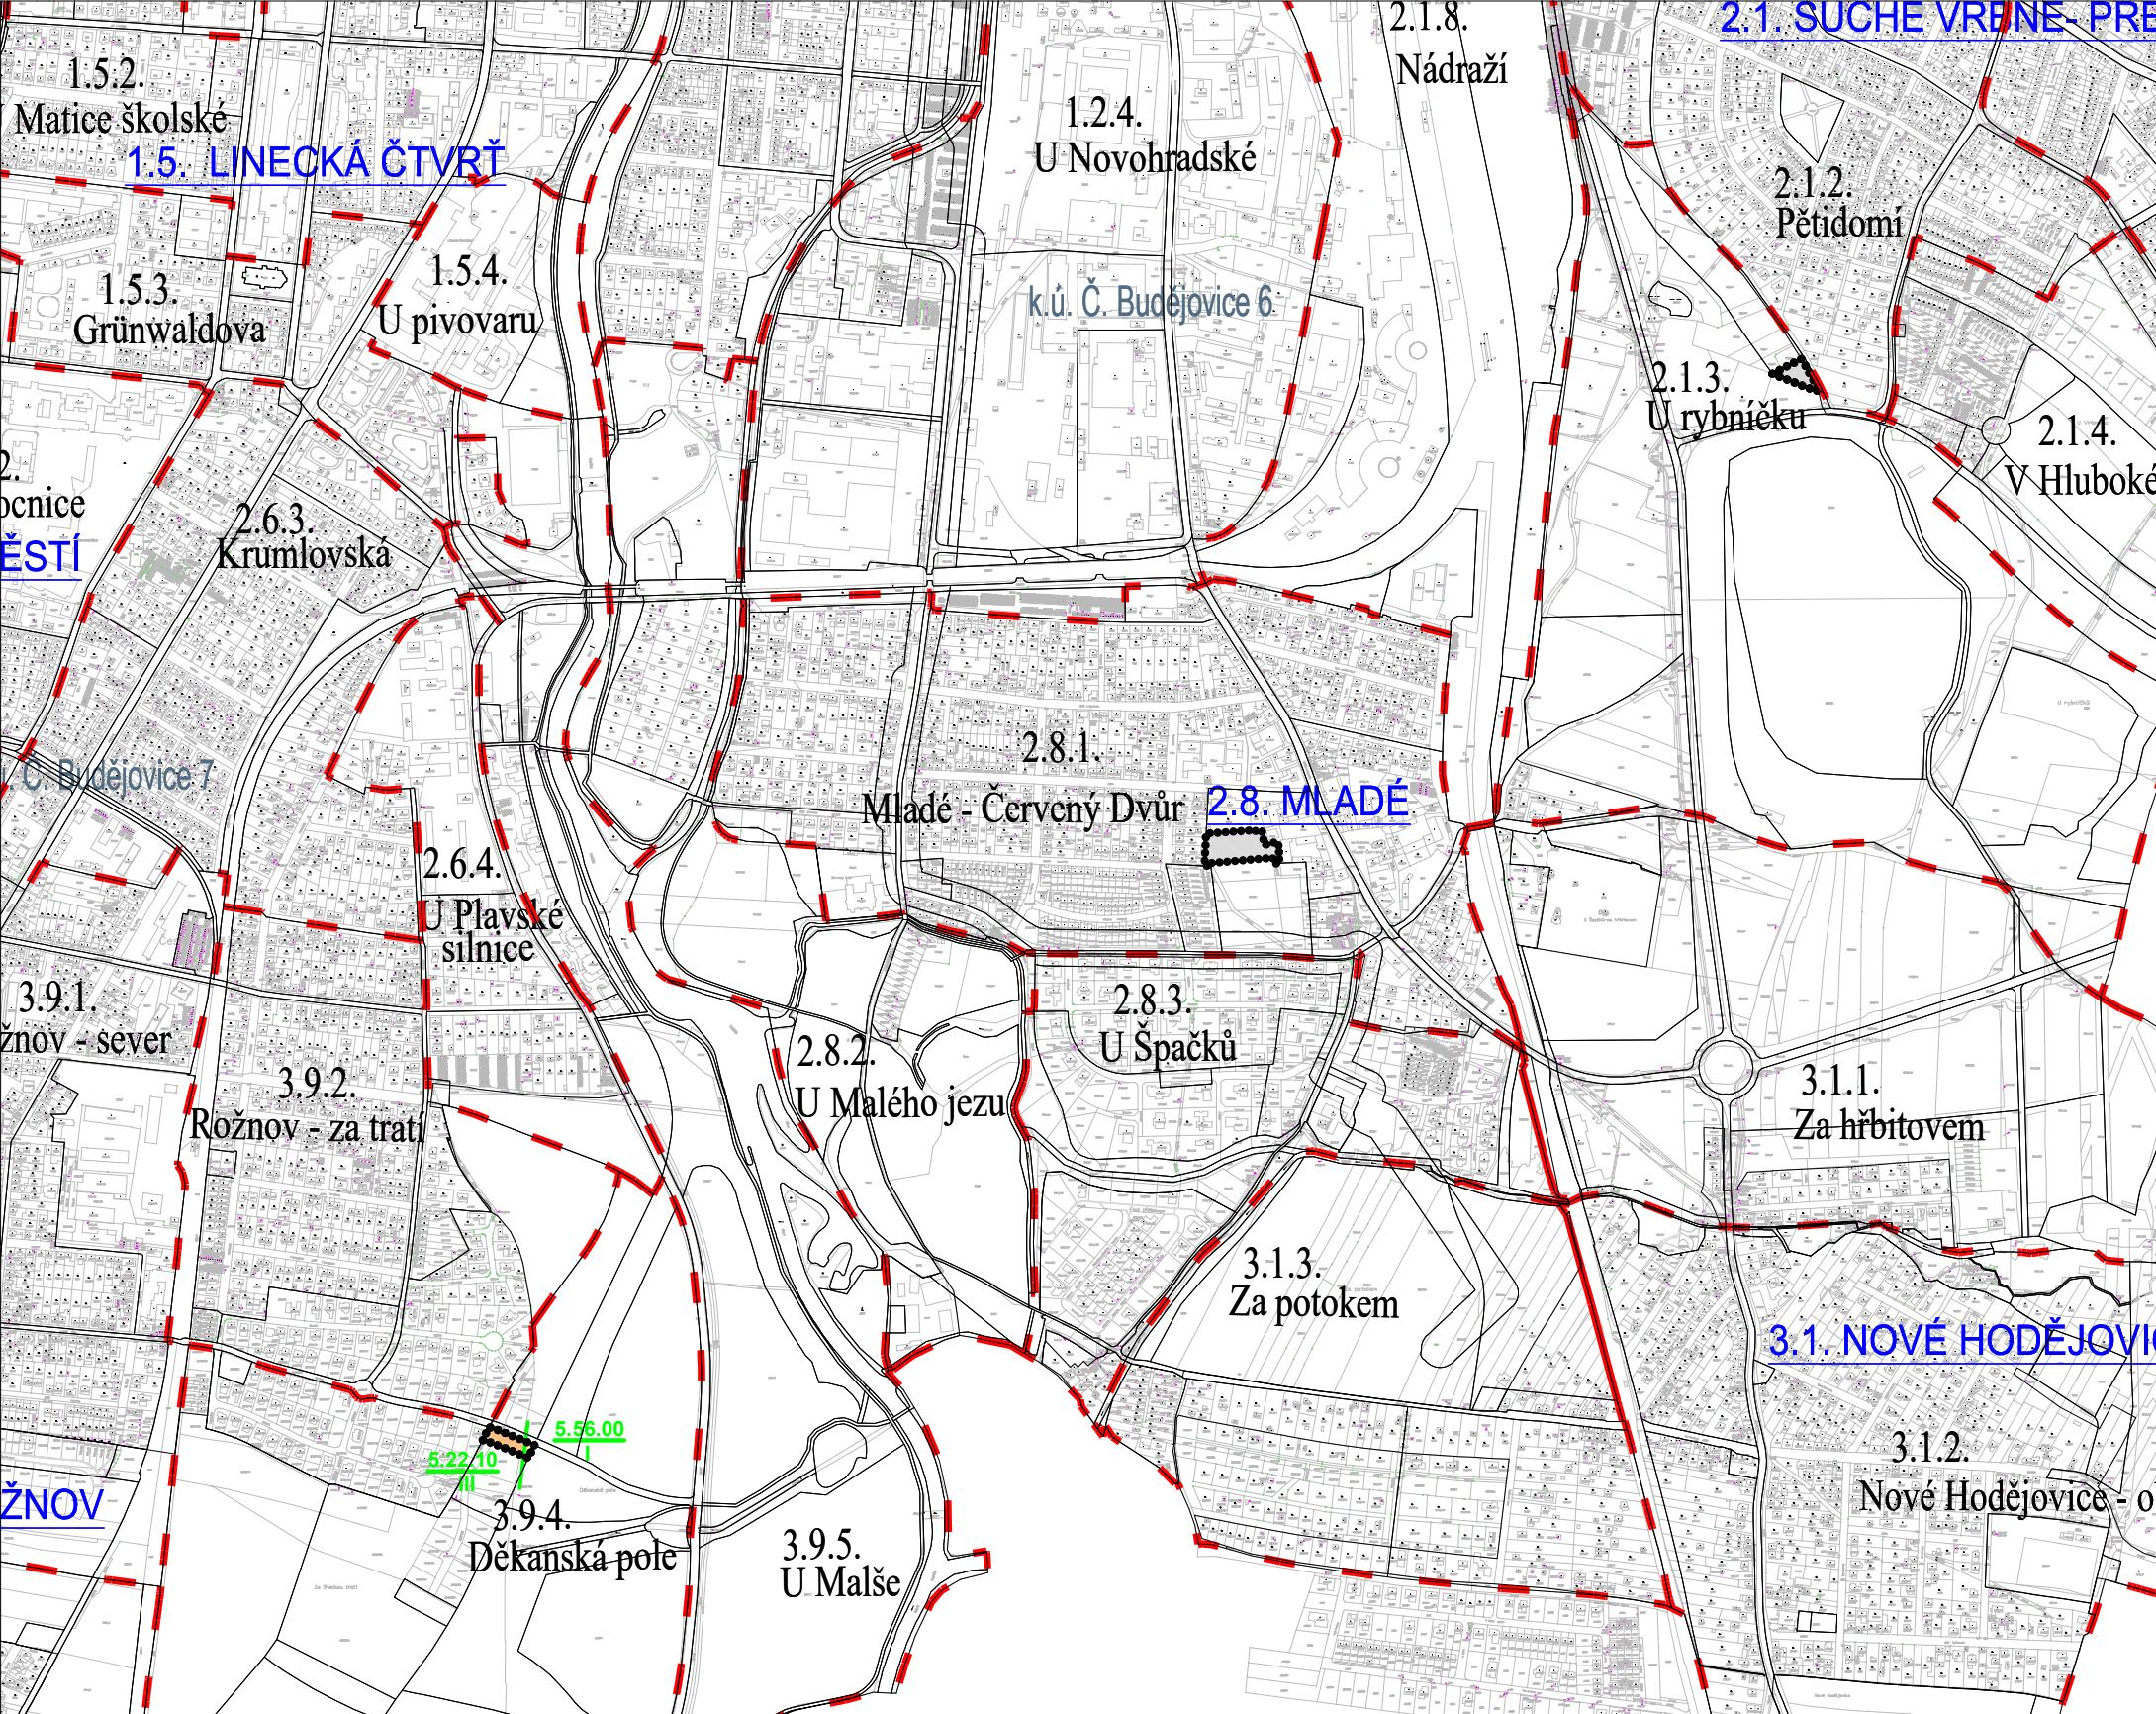

LEGENDA:

HRANICE A POPISY

- HRANICE ŘEŠENÉHO ÚZEMÍ
- HRANICE KATASTRÁLNÍHO ÚZEMÍ
- — — HRANICE LOKALITY
- — — HRANICE MAKROBLOKŮ

3.9. ROŽNOV


3.9.4. Děkanská pole

k.ú. České Budějovice 7

- ČÍSLO A NÁZEV ČTVRTI
- ČÍSLO A NÁZEV LOKALITY
- NÁZEV KATASTRÁLNÍHO ÚZEMÍ

ZEMĚDĚLSKÝ PŮDNÍ FOND

- ostatní plocha - bez evidence BPEJ
- hranice BPEJ
- 5.22.10 kod BPEJ
- III. třída ochrany
- zemědělská půda s třídou ochrany III.
- zemědělská půda s třídou ochrany I.

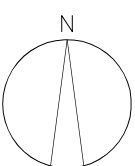

	ZÁZNAM O ÚČINNOSTI	Razítka
Správní orgán, který Změnu ÚP vydal	ZASTUPITELSTVO MĚSTA ČESKÉ BUDĚJOVICE	
Datum nabytí účinnosti		
Oprávněná úřední osoba pořizovatele:	Ing. Pavla Kodadová vedoucí odboru územního plánování Magistrátu města České Budějovice	

Zakázka	ZMĚNA ÚZEMNÍHO PLÁNU č. 98 MĚSTA ČESKÉ BUDĚJOVICE v lokalitě 2.8.1. Mladé – Červený Dvůr v k.ú. České Budějovice 6, 3.9.4. Děkanská pole v k.ú. České Budějovice 7 a 2.1.3. U Rybníčku v k.ú. České Budějovice 5			Razítko zpracovatele	
Obsah	VYHODNOCENÍ NÁROKŮ NA ZÁBOR ZPF A LPF				
Měřítko	1 : 10 000				
Datum vyhotovení	ÚNOR 2023				
	Hlavní projektant	Ing. arch. Václav Štěpán		Podpis	
	Zodpovědný projektant	Ing. arch. Arnošt Janko			
	Zodpovědný projektant	Ing. arch. Arnošt Janko			
	IČO / DIČ	10276661 / CZ 430908117		Číslo výkresu	Číslo paré
	Telefon	387718439, 387718450		1.6.1	