


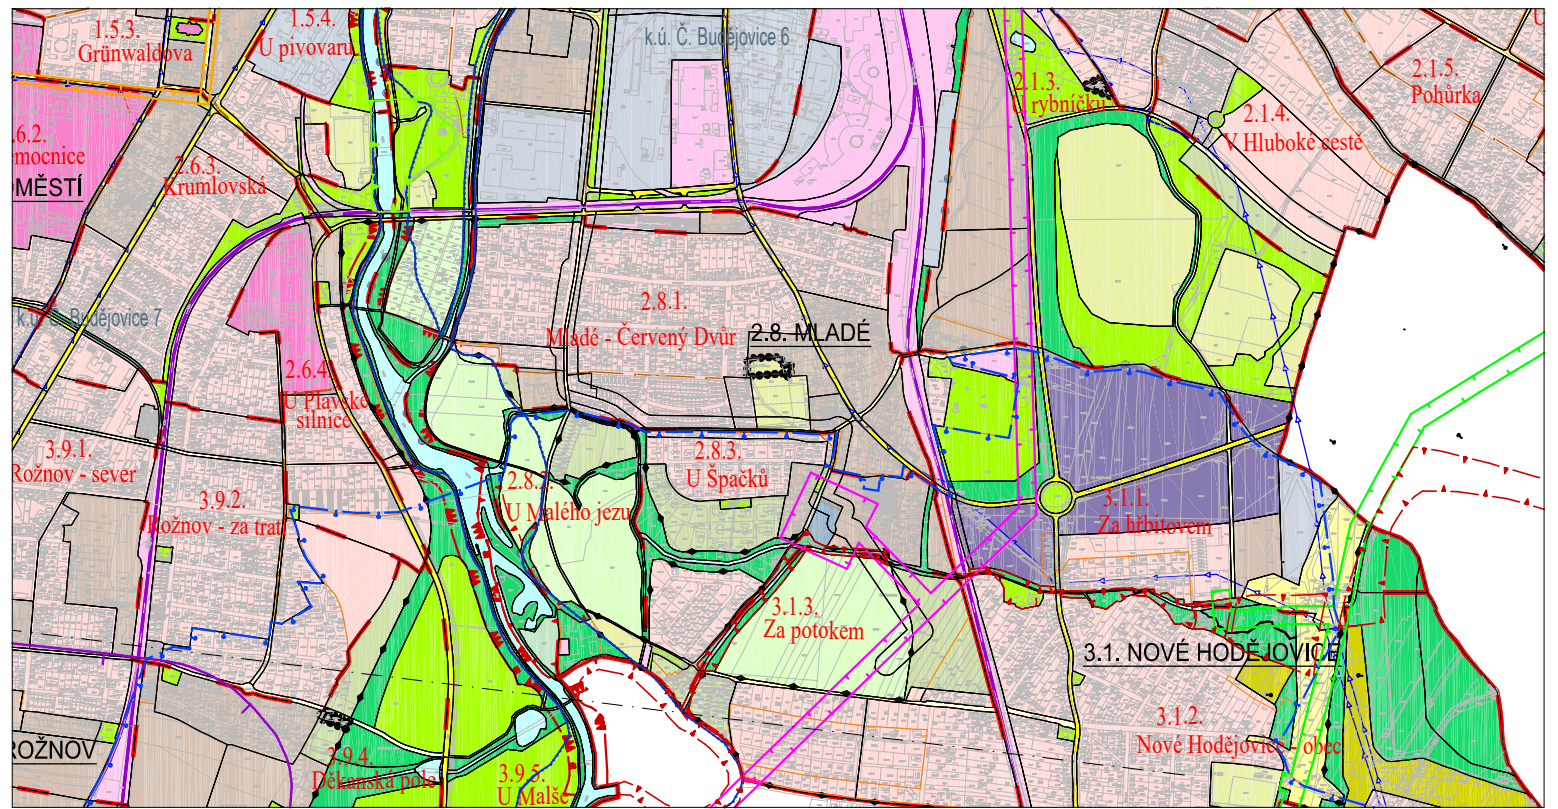

LEGENDA:

HRANICE A POPISY

- hranice řešeného území
- — — — — hranice lokality města
- — — — — hranice katastrálního území
- — — — — hranice makrobloků
- — — — — název a číslo čtvrti
- — — — — název a číslo lokality

1.1. Jádro

1.1.4. Dlouhá louka

ZASTAVITELNÁ ÚZEMÍ

- zastavitelná území s převažujícím charakterem obytným
- zastavitelná území s převažujícím charakterem smíšeným
- zastavitelná území dopravní vybavenosti
- zastavitelná území zahradního bydlení
- zastavitelná území pro sportovní areály
- zastavitelná území pro sport a rekreaci
- území pro areály nadměstského významu
- zastavitelná území veřejné vybavenosti
- zastavitelná území veřejných prostranství (náměstí, náves)
- zastavitelná území technické vybavenosti
- zastavitelná území s převažujícím charakterem pracovních aktivit

OCHRANA PŘÍRODY A KRAJINY

- stav návrh
- nadregionální biokoridor
- regionální biocentrum
- lokální biocentrum

TECHNICKÉ SÍTĚ - VODOHOSPODÁŘSKÁ ČÁST

- stav návrh
- hlavní vodovodní řady
- hlavní kanalizační sběrač

NEZASTAVITELNÁ ÚZEMÍ

- nezastavitelná území zeleně parků
- nezastavitelná území krajinné zeleně rekreační
- území vodních ploch a toků

DOPRAVA


- železnice
- komunikační skelet města

TECHNICKÉ SÍTĚ - HLAVNÍ TRASY OP INŽENÝRSKÝCH SÍTÍ

- stav návrh
- OP horkovodů a parovodů
- OP PLYN VTL A RS
- OP ELEKTRICKÉHO VEDENÍ VVN A VN

TECHNICKÁ OCHRANNÁ PÁSMA OSTATNÍ

- OCHRANNÉ PÁSMO LETIŠTĚ
- HRANICE AKTIVNÍ ZÓNY ZÁPLAVY Q 100
- HRANICE TLAKOVÉHO PÁSMO

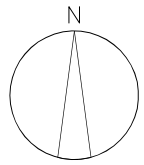

ZÁZNAM O ÚČINNOSTI		Razítko
Správní orgán, který Změnu ÚP vydal	ZASTUPITELSTVO MĚSTA ČESKÉ BUDĚJOVICE	
Datum nabytí účinnosti		
Oprávněná úřední osoba pořizovatele:	Ing. Pavla Kodadová vedoucí odboru územního plánování Magistrátu města České Budějovice	

Zakázka	ZMĚNA ÚZEMNÍHO PLÁNU č. 98 MĚSTA ČESKÉ BUDĚJOVICE v lokalitě 2.8.1. Mladé – Červený Dvůr v k.ú. České Budějovice 6, 3.9.4. Děkanánská pole v k.ú. České Budějovice 7 a 2.1.3. U Rybníčku v k.ú. České Budějovice 5			Razítko zpracovatele
Obsah	ŠIRŠÍ VZTAHY			
Měřítko	1 : 20 000			
Datum vyhotovení		ÚNOR 2023		Podpis
		Hlavní projektant	Ing. arch. Václav Štěpán	
		Zodpovědný projektant	Ing. arch. Arnošt Janko	
		Zodpovědný projektant	Ing. arch. Arnošt Janko	
		IČO / DIČ	10276661 / CZ 430908117	
		Telefon	387718439, 387718450	
		Číslo výkresu	Číslo paré	II.2