


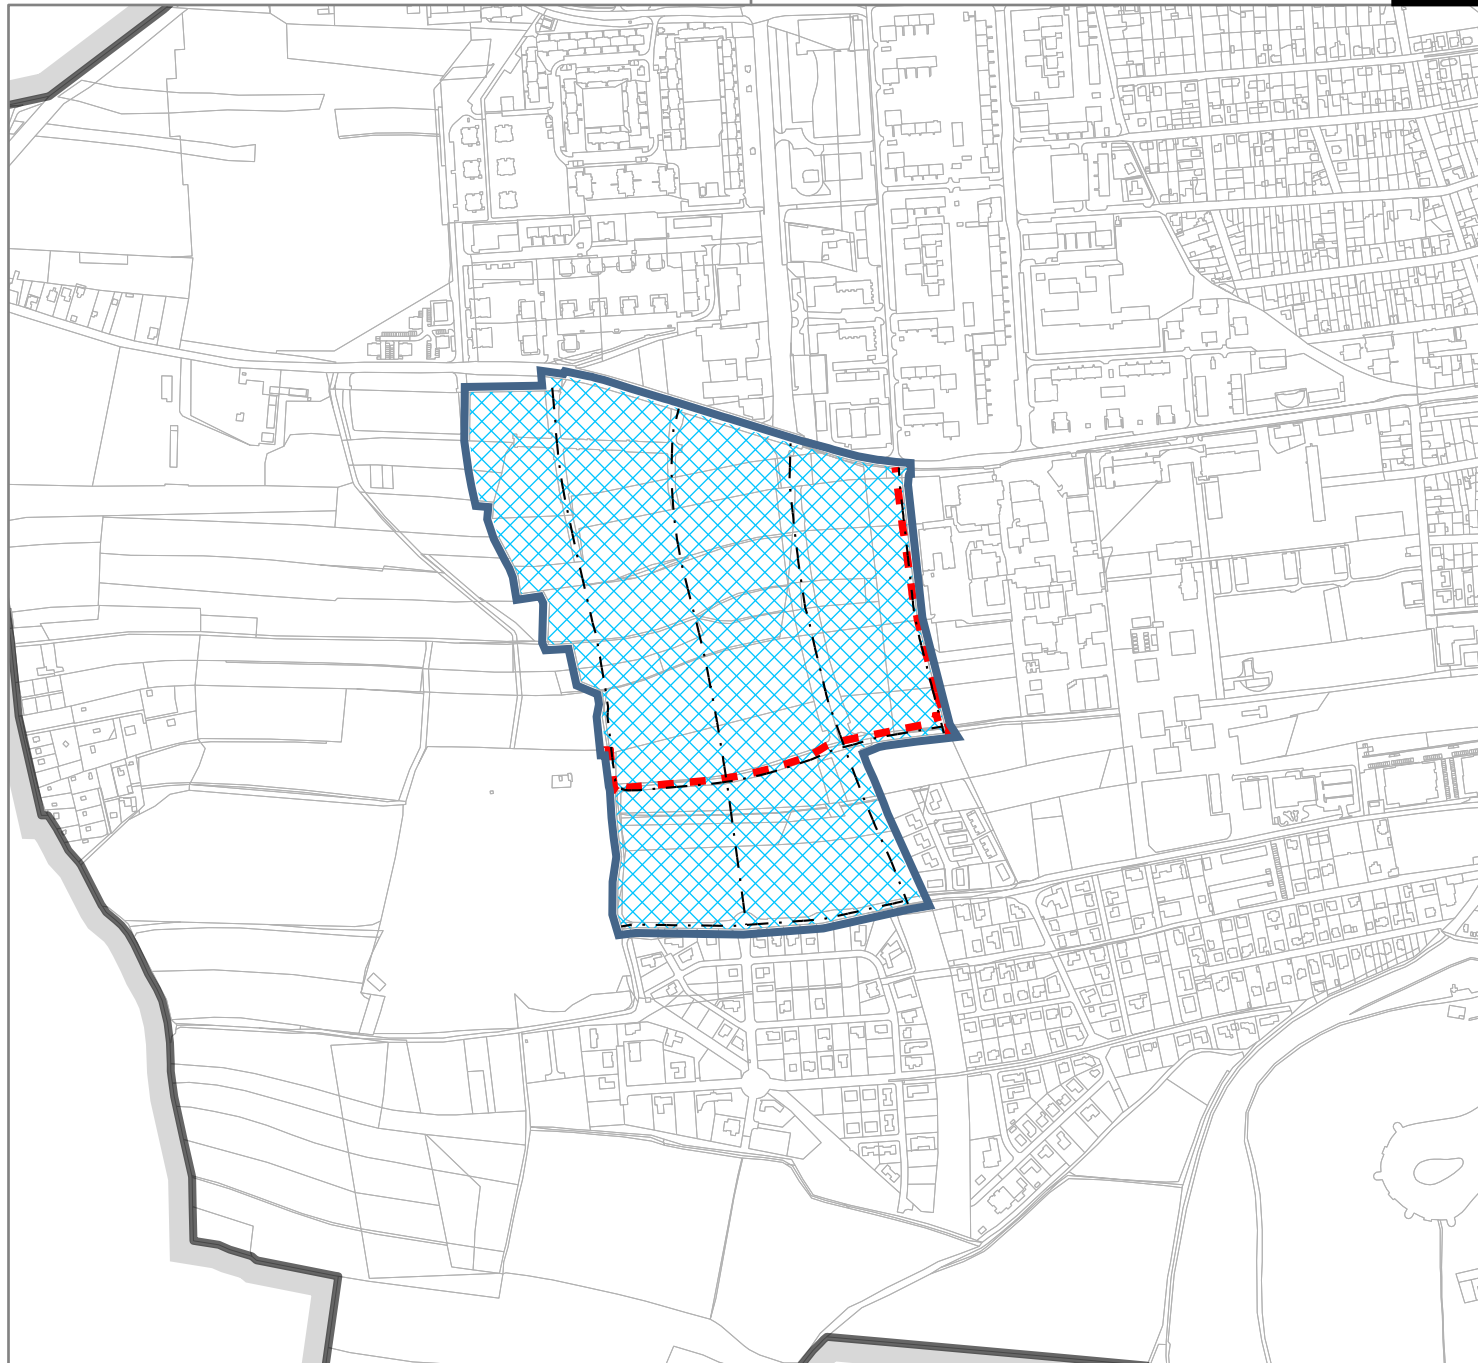

HRANICE, OSY A POPISY

ozn. popis

-  hranice řešeného území
-  vymezení ploch, ve kterých je rozhodování o změnách v území podmíněno zpracováním územní studie
-  hranice lokalit
-  kompoziční osy

3.8.1.016 KOL-3 nová čísla makrobloků s indexem způsobu využití plochy

ZÁZNAM O ÚČINNOSTI

vydávající správní orgán:

datum nabytí účinnosti:

pořizovatel:

oprávněná osoba pořizovatele:


Zastupitelstvo města České Budějovice

7. 7. 2023

Magistrát města České Budějovice

Odbor územního plánování

Ing. Pavla Kodadová

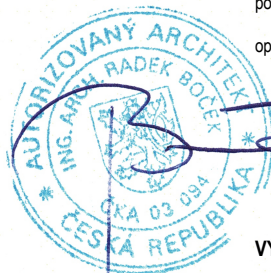

VÝKRES ZÁKLADNÍHO ČLENĚNÍ ÚZEMÍ

ZHOTOVITEL

Studio MAP s.r.o.

MĚŘÍTKO

1: 10 000