


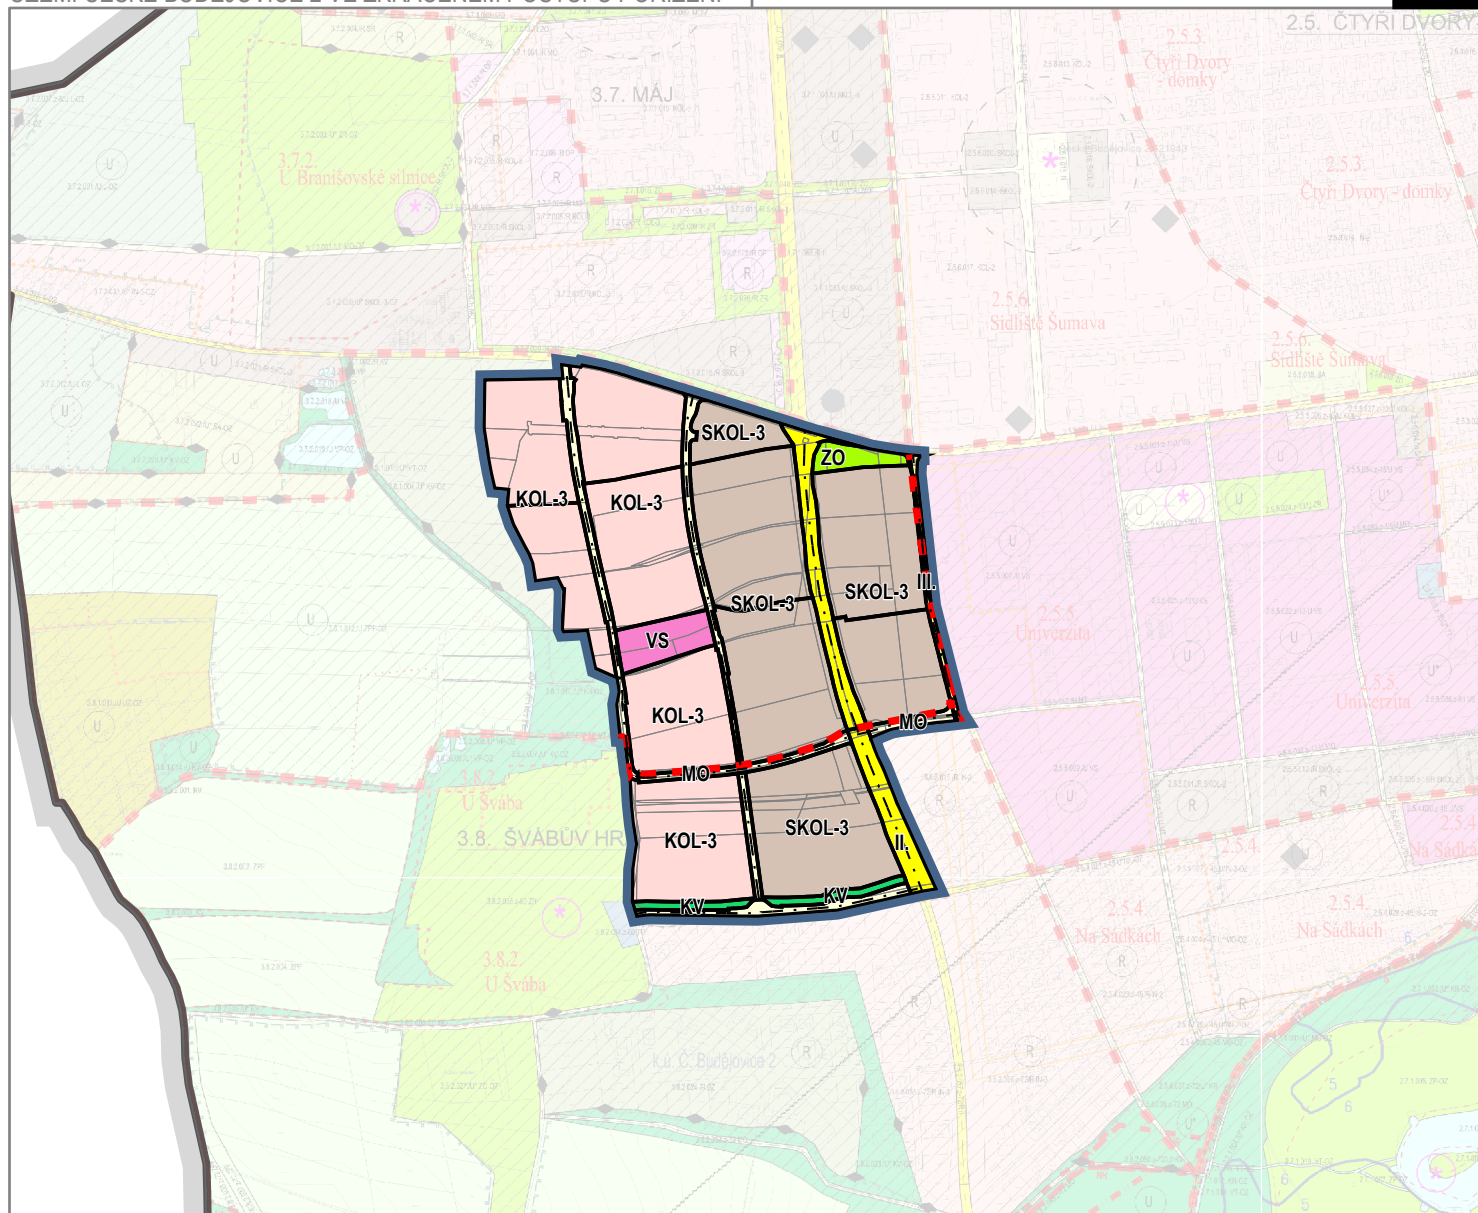

PLOCHY S ROZDÍLNÝM ZPŮSOBEM VYUŽITÍ

ozn.	popis
KOL	území s převládajícím charakterem obytným kolektivním
SKOL	smíšená území s bydlením kolektivního charakteru
MO	místní obslužné komunikace III. a IV. třídy
II.	místní komunikace II. třídy
III.	místní komunikace III. třídy
VS	území veřejné vybavenosti - školství
ZO	území zeleně ostatní
KV	území krajinné zeleně všeobecné

OZNAČENÍ INDEXEM PRO FUNKCE PLOCH

KOL-3	území pro bydlení kolektivní - příměstí
SKOL-3	území smíšená s bydlením kolektivního charakteru - příměstí
MO	místní obslužné komunikace III. a IV. třídy
II.	místní komunikace II. třídy - městské třídy a sběrné komunikace
III.	vybrané hlavní obslužné místní komunikace III. třídy
VS	území veřejné vybavenosti - školství
ZO	území zeleně ostatní
KV	území krajinné zeleně všeobecné

HRANICE, OSY A POPISY

ozn.	popis
	hranice řešeného území
	hranice makrobloků

— — — — — hranice lokality
— — — — — kompoziční osy
3.8.1.016 KOL-3 nová čísla makrobloků s indexem způsobu využití plochy

ZÁZNAM O ÚČINNOSTI

vydávající správní orgán: Zastupitelstvo města České Budějovice
datum nabytí účinnosti: 7. 7. 2023
pořizovatel: Magistrát města České Budějovice
Odbor územního plánování
oprávněná osoba pořizovatele: Ing. Pavla Kodadová



HLAVNÍ VÝKRES – FUNKČNÍ REGULACE ÚZEMÍ (FUNKČNÍ ŘEŠENÍ PLOCH)

ZHOTOVITEL
Studio MAP s.r.o.

MĚŘÍTKO
1: 10 000