


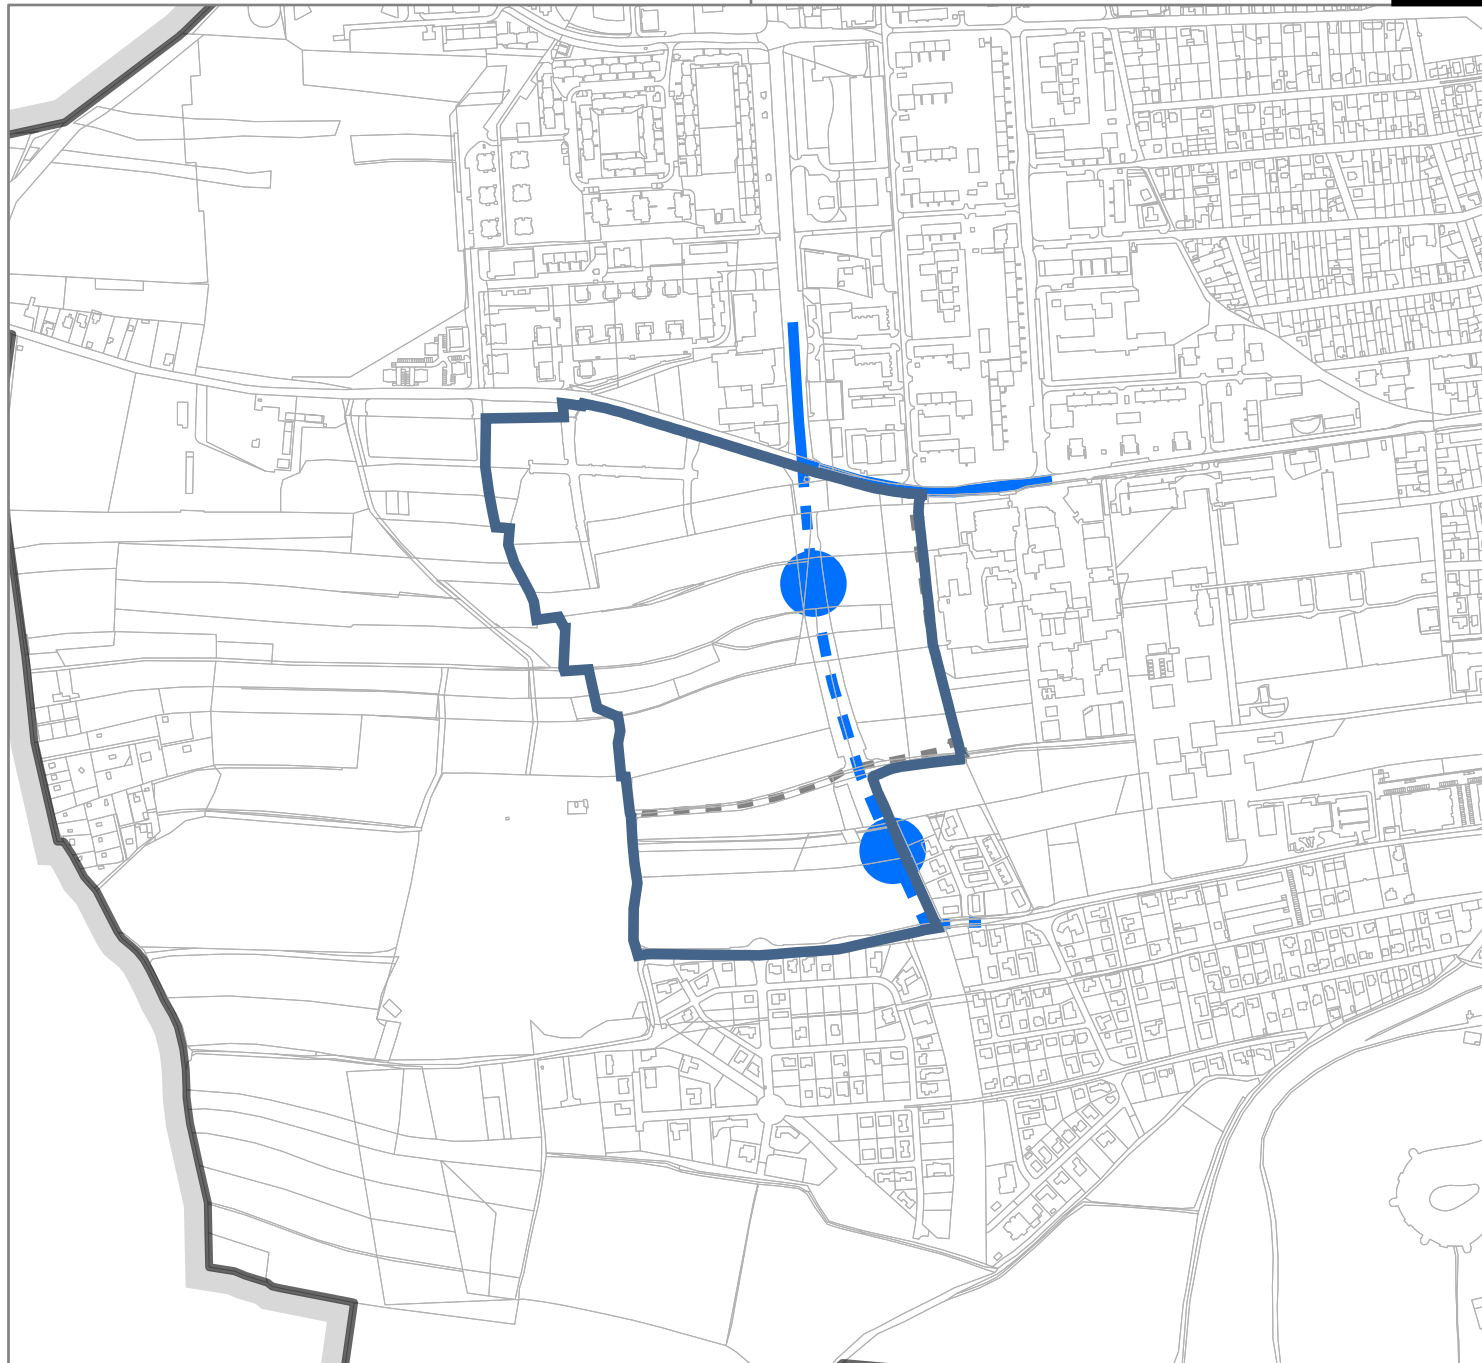

HRANICE A POPISY

ozn.	popis
	hranice řešeného území
	hranice lokalit

HROMADNÁ DOPRAVA

stav	návrh	popis
		trasa A - BUS
		zastávka A - BUS

ZÁZNAM O ÚČINNOSTI

vydávající správní orgán:	Zastupitelstvo města České Budějovice
datum nabytí účinnosti:	7. 7. 2023
pořizovatel:	Magistrát města České Budějovice Odbor územního plánování
oprávněná osoba pořizovatele:	Ing. Pavla Kodadová

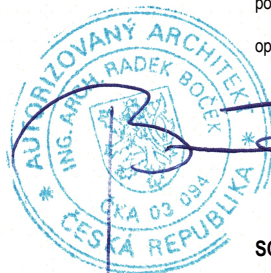


SCHÉMA VEDENÍ HROMADNÉ DOPRAVY

ZHOTOVITEL
Studio MAP s.r.o.

MĚŘÍTKO
1: 10 000