


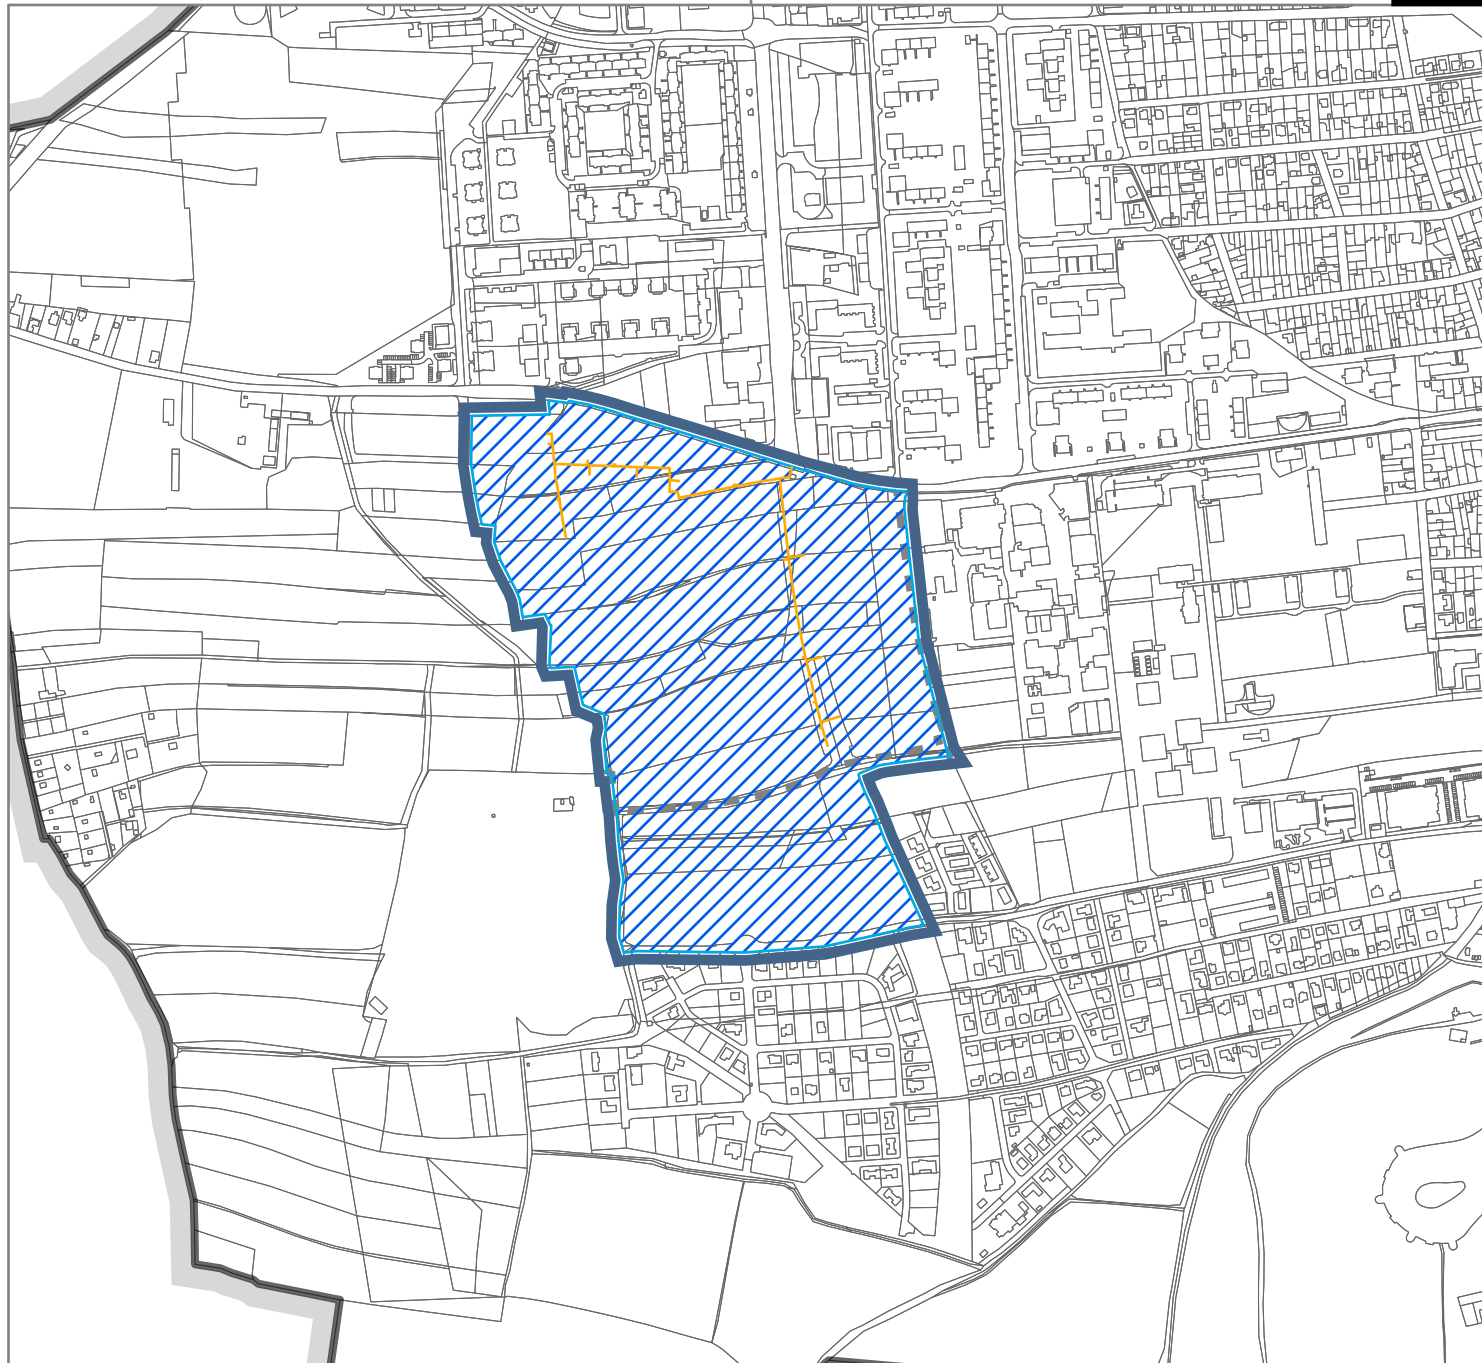

HRANICE A POPISY

ozn. popis

hranice řešeného území

hranice lokalit

ZÁSOBOVÁNÍ TEPEM

stav návrh popis

lokality zásobené z CZT

teplovod

ZÁZNAM O ÚČINNOSTI

vydávající správní orgán:

datum nabytí účinnosti:

pořizovatel:

oprávněná osoba pořizovatele:


Zastupitelstvo města České Budějovice

7. 7. 2023

Magistrát města České Budějovice

Odbor územního plánování

Ing. Pavla Kodadová

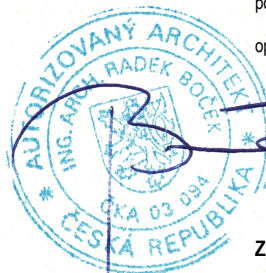

ZÁSOBOVÁNÍ ÚZEMÍ TEPEM

ZHOTOVITEL

Studio MAP s.r.o.

MĚŘÍTKO

1: 10 000