


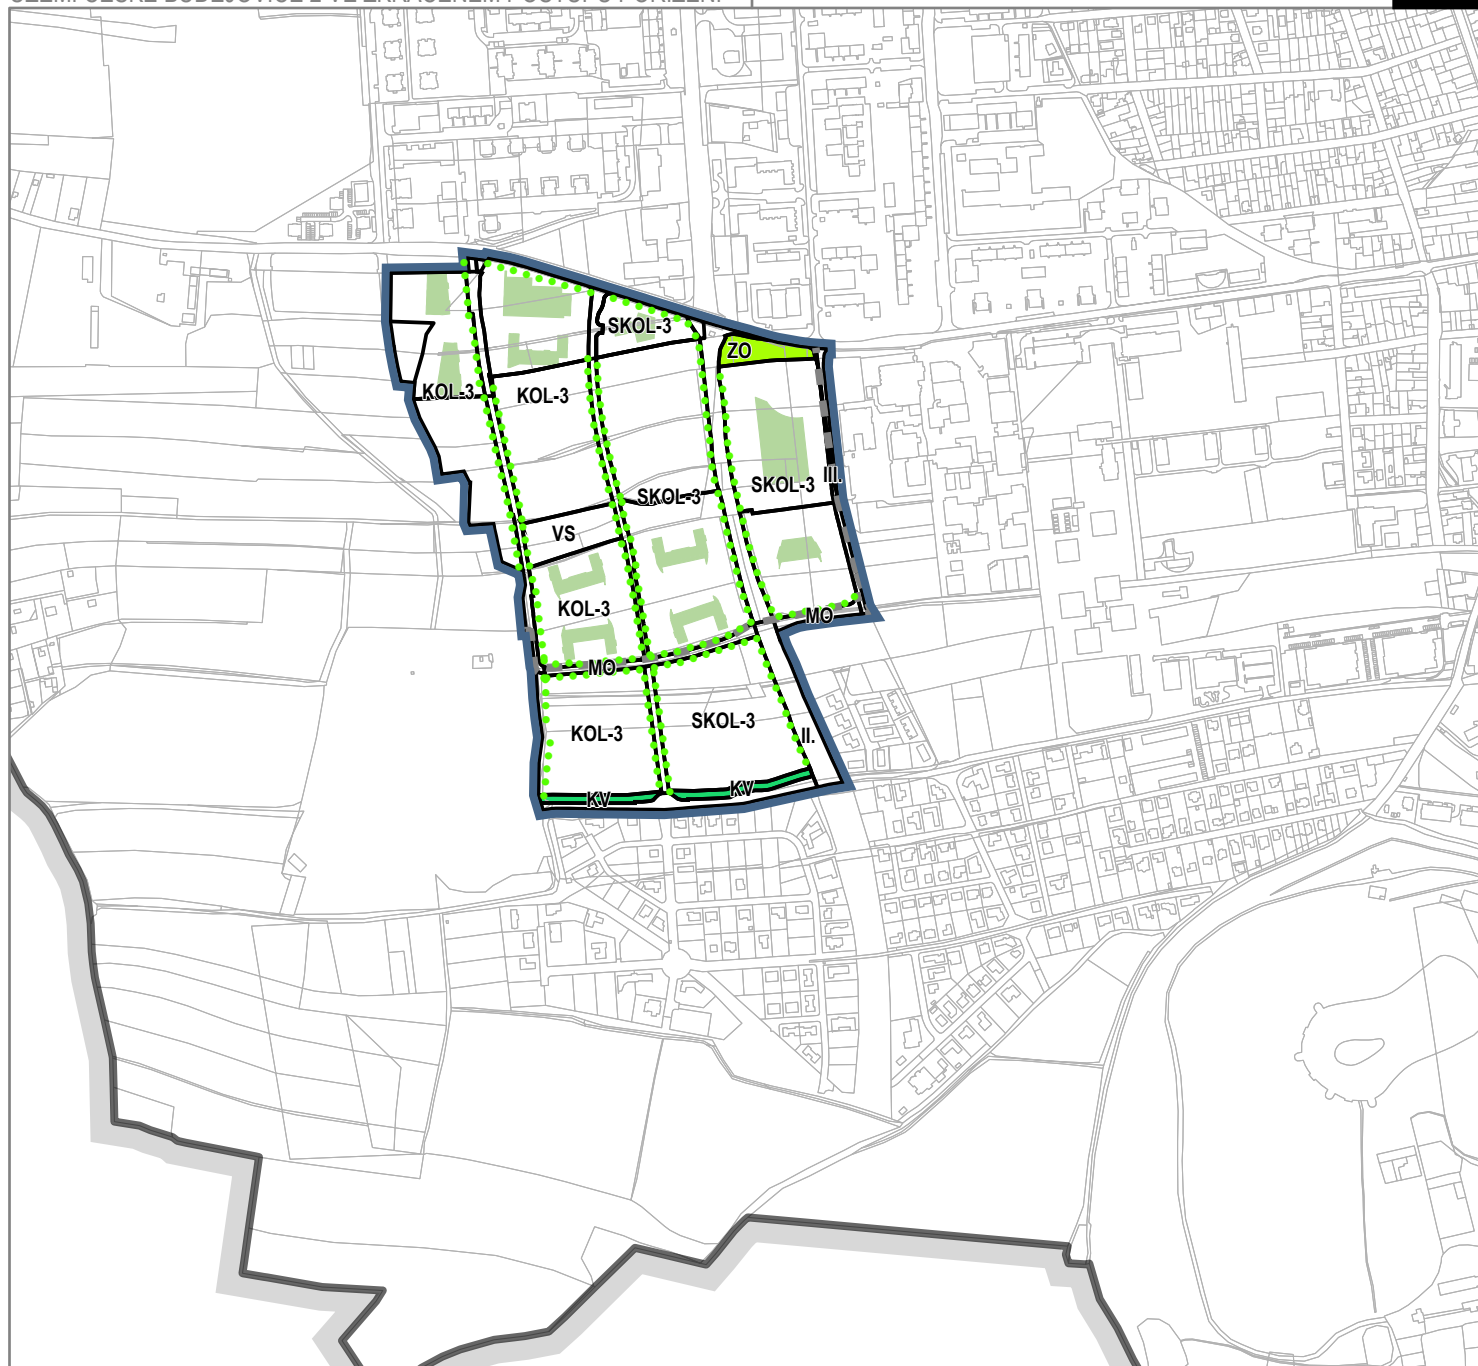

PLOCHY

ozn.	popis
	plochy garáží zastřešených funkčními zelenými střechami a průchody mezi budovami zastřešené funkčními zelenými střechami spojenými s rostlým terénem
	výsadba liniové zeleně

HRANICE A POPISY

ozn.	popis
	hranice řešeného území
	hranice makrobloků
	hranice lokalit

PLOCHY S ROZDÍLNÝM ZPŮSOBEM VYUŽITÍ

ozn.	popis
	území zeleně ostatní
	území krajinné zeleně všeobecné

ZÁZNAM O ÚČINNOSTI

vydávající správní orgán:	Zastupitelstvo města České Budějovice
datum nabytí účinnosti:	7. 7. 2023
pořizovatel:	Magistrát města České Budějovice Odbor územního plánování
oprávněná osoba pořizovatele:	Ing. Pavla Kodadová



SYSTÉM ZELENĚ

ZHOTOVITEL
Studio MAP s.r.o.

MĚŘÍTKO
1: 10 000