


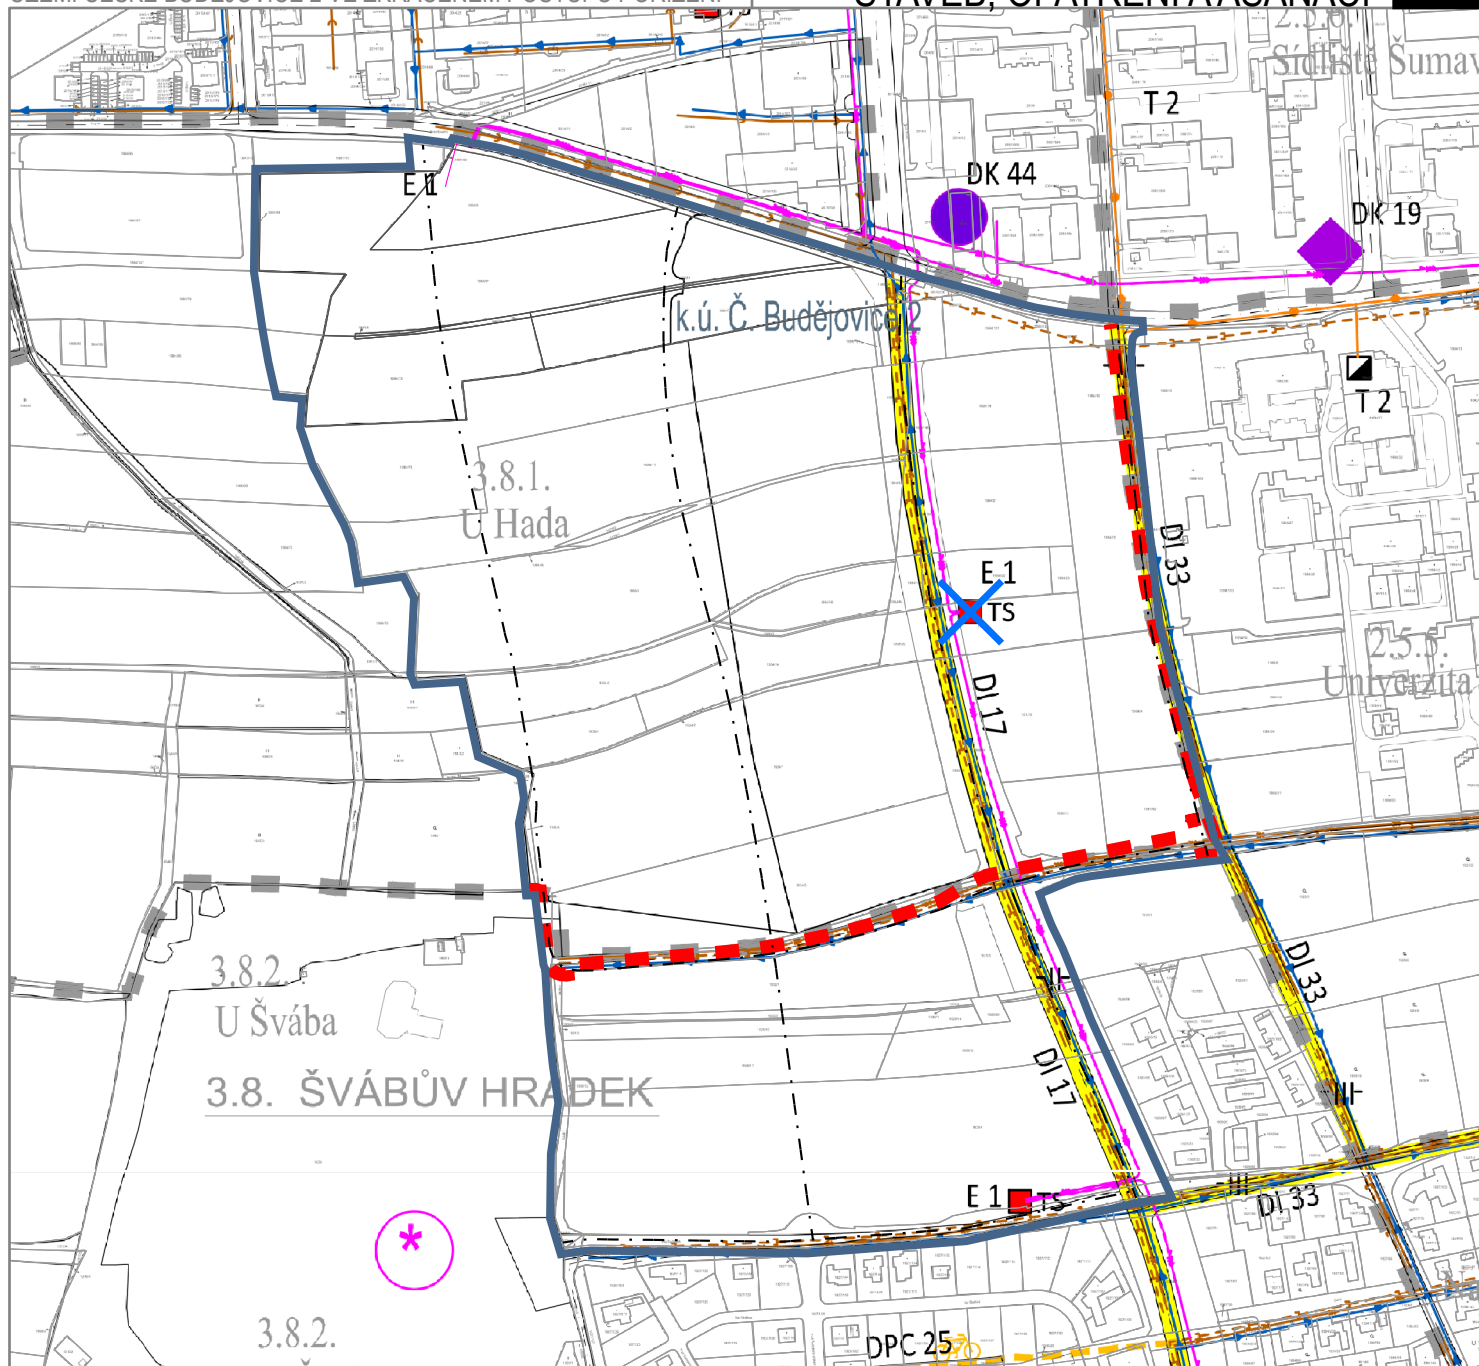

HRANICE, OSY A POPISY

ozn. popis

hranice řešeného území

kompoziční osy

hranice lokalit

VPS. VPO A ASANACE

ozn. popis

zrušení veřejně prospěšné stavby E1 TS

ZÁZNAM O ÚČINNOSTI

vydávající správní orgán:

datum nabytí účinnosti:

pořizovatel:

oprávněná osoba pořizovatele:


Zastupitelstvo města České Budějovice

7. 7. 2023

Magistrát města České Budějovice

Odbor územního plánování

Ing. Pavla Kodadová

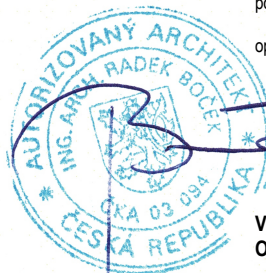

VÝKRES VEŘEJNĚ PROSPĚŠNÝCH STAVEB,
OPATŘENÍ A ASANACÍ

ZHOTOVITEL

Studio MAP s.r.o.

MĚŘÍTKO

1:5 000