


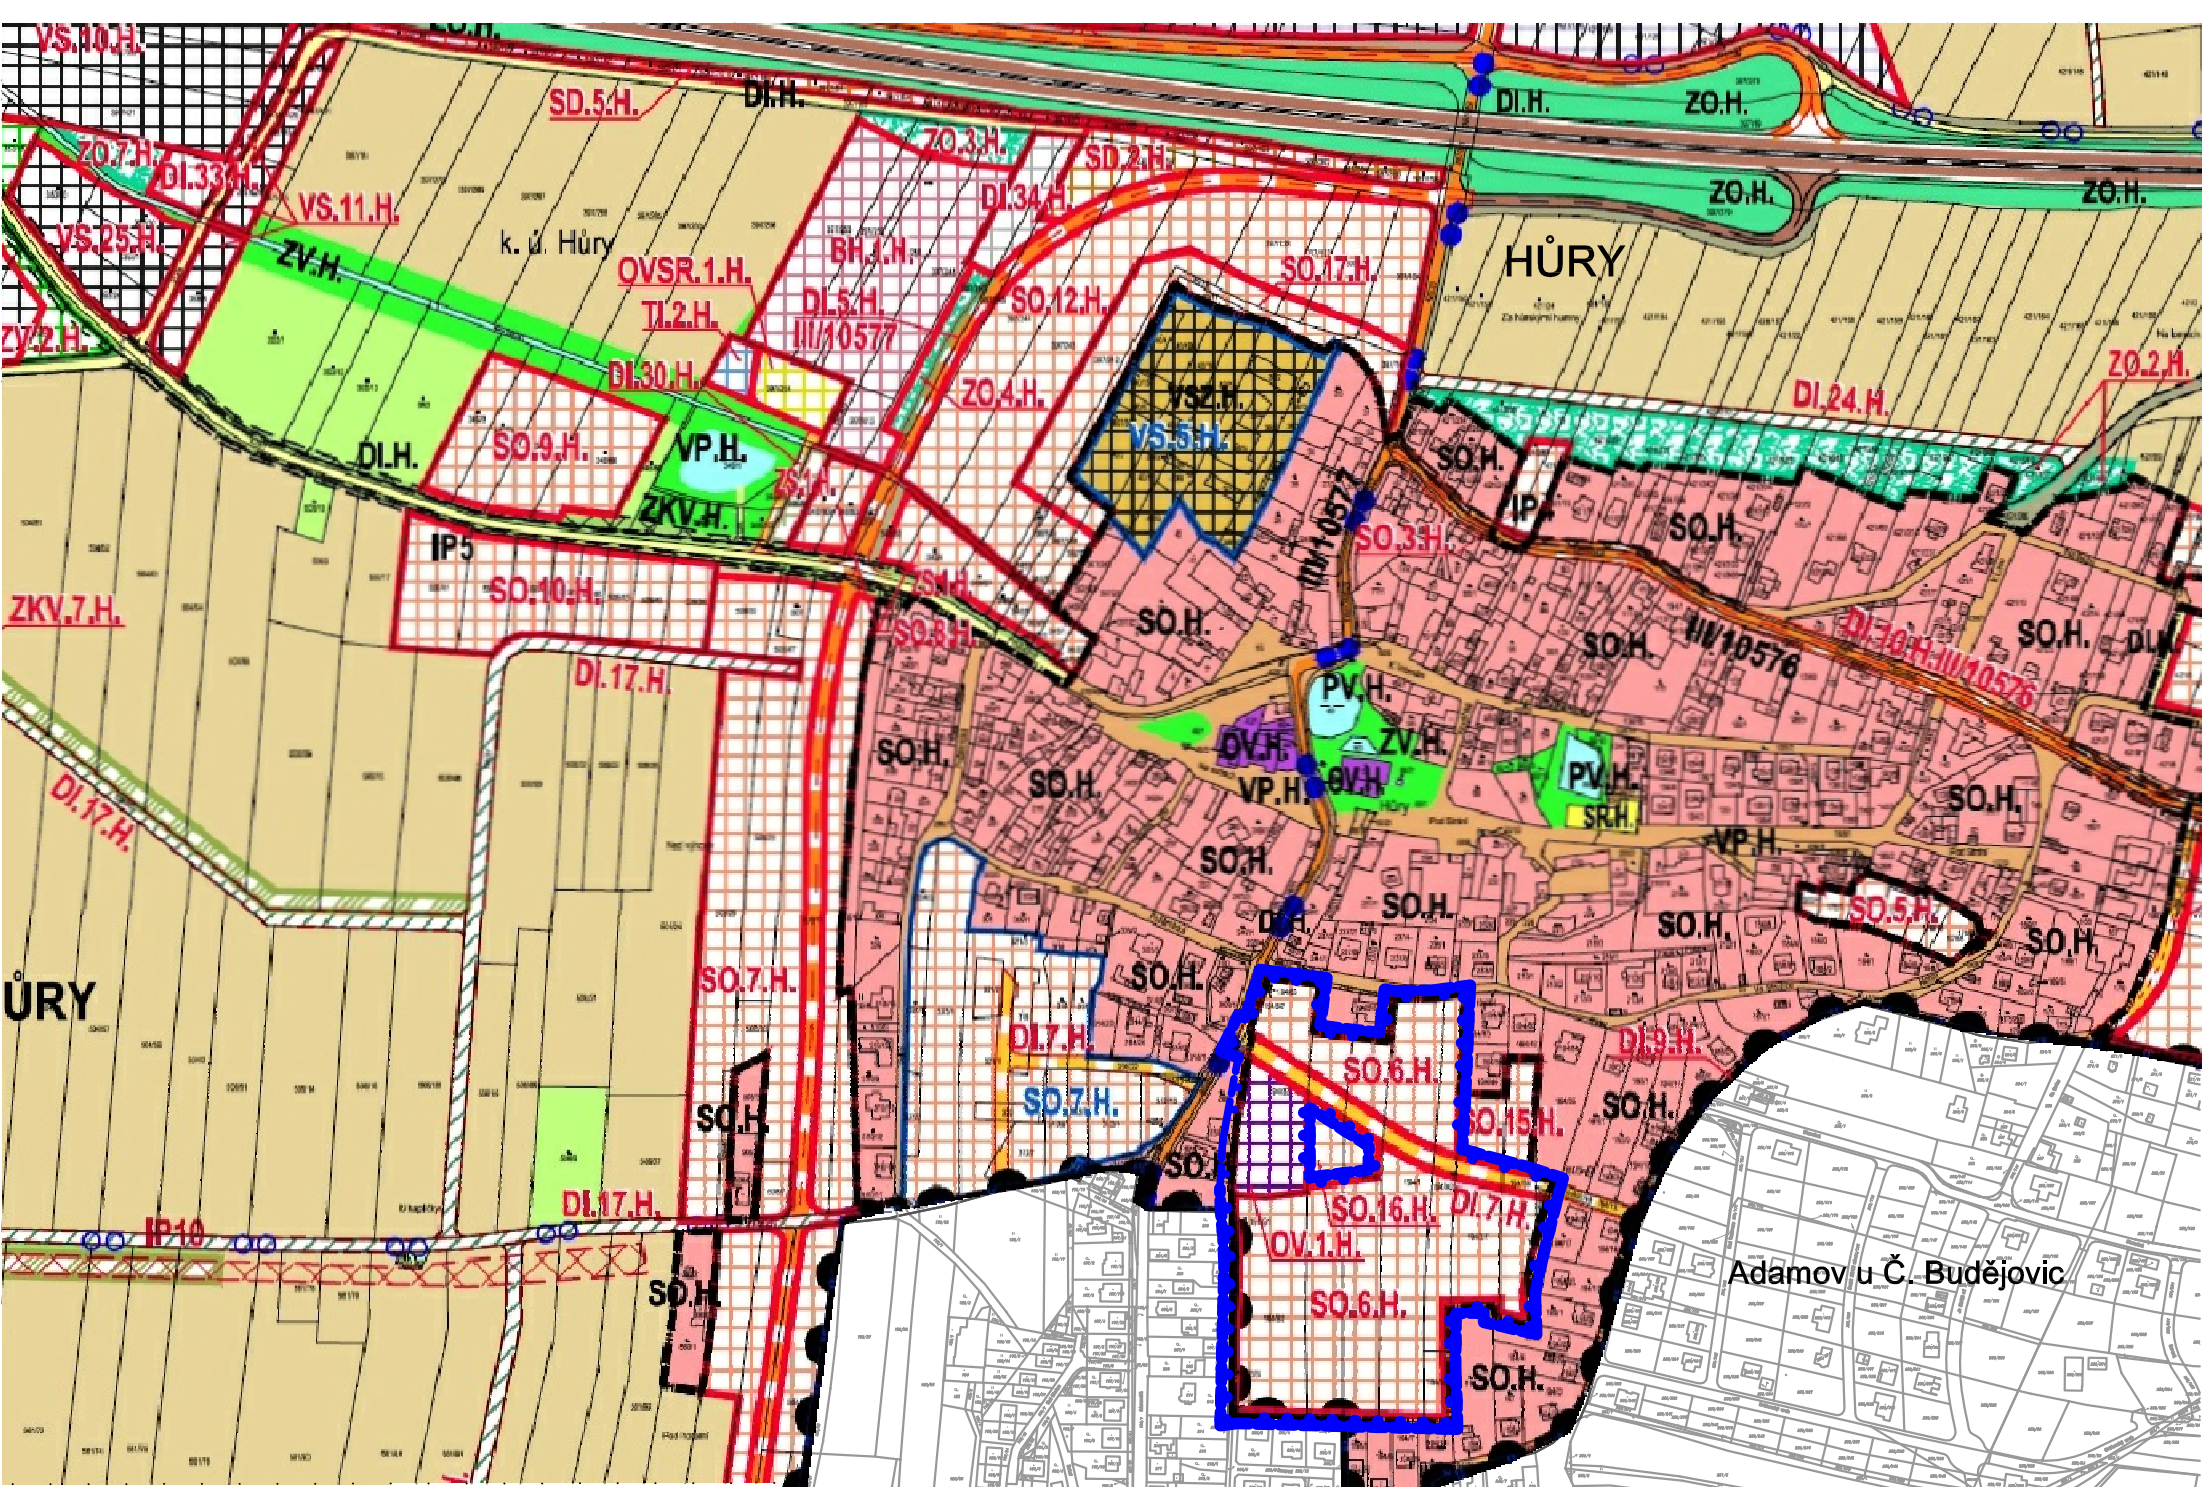

LEGENDA:

ŘEŠENÉ ÚZEMÍ ÚZEMNÍ STUDIE

SO.6.H

OZNAČENÍ PLOCHY DLE ÚP HŮRY

HRANICE A ZNAČENÍ

HRANICE SPRÁVNÍHO ÚZEMÍ OBCE = ŘEŠENÉ ÚZEMÍ ÚP HŮRY

HRANICE KATASTRÁLNÍHO ÚZEMÍ S POPISEM

HRANICE ZASTAVĚNÉHO ÚZEMÍ - VYMEZENO KE DNI 17. 5. 2022

HRANICE ZASTAVITELNÝCH PLOCH

HRANICE PLOCH PŘESTAVBY

POPIS STABILIZOVANÝCH ÚZEMÍ - SO = SMÍŠENÁ OBYTNÁ PLOCHA
H = KATASTRÁLNÍ ÚZEMÍ HŮRY

POPIS ÚZEMÍ ZMĚN - SO = SMÍŠENÁ OBYTNÁ PLOCHA
1 = PORADOVÉ ČÍSLO PLOCHY
H = KATASTRÁLNÍ ÚZEMÍ HŮRY

POPIS PLOCH PŘESTAVBY - SO = SMÍŠENÁ OBYTNÁ PLOCHA
7 = PORADOVÉ ČÍSLO PLOCHY
H = KATASTRÁLNÍ ÚZEMÍ HŮRY

DOPRAVNÍ INFRASTRUKTURA (DI)

STAV

NAVÝŠ

DÁLNIČE D3

SILNICE I. TŘÍDY - 4 PRUH

SILNICE II. TŘÍDY

MÍSTNÍ KOMUNIKACE VYBRANÉ

MÍSTNÍ KOMUNIKACE OSTATNÍ

PŘÍSTUP, KOMUNIKAČ. PÁSY DLE KPÚ

CYKLOTRASY

VJEZDY

PLOCHY S ROZDÍLNÝM ZPŮSOBEM VYUŽITÍ

STABILIZOVANÁ PLOCHA

ÚZEMÍ ZMĚN

BYDLENÍ HROMADNÉ (BH.)

SO.H

SO.12.H

POCHY SMÍŠENÉ OBYTNÉ (SO.)

OV.H

OV.12.H

POCHY PRO OBČANSKÉ VYBAVENÍ (OV.)

OVSR.H

OVSR.12.H

POCHY PRO OBČANSKÉ VYBAVENÍ PRO SPORT A REKREACI (OVSR.)

RR.H

RR.12.H

POCHY PRO REKREACI RODINNOU (RR.)

VS.H

VS.12.H

POCHY PRO VÝROBU A SKLADOVÁNÍ (VS.)

SVK.H

SVK.12.H

POCHY PRO SMÍŠENOU VÝROBU A KOMERČNÍ VYBAVENOST (SVK.)

VP.H

VP.12.H

POCHY PRO VEŘEJNÁ PROSTRANSTVÍ (VP.)

TI.H

TI.12.H

POCHY PRO TECHNICKOU INFRASTRUKTURU (TI.)

DI.H

DI.12.H

POCHY PRO DOPRAVNÍ INFRASTRUKTURU (DI.)

SO.H

SO.12.H

POCHY SMÍŠENÉ DOPRAVNÍ (SO.)

VSZ.H

VSZ.12.H

POCHY PRO VÝROBU A SKLADOVÁNÍ ZEMĚDĚLSKÉHO CHARAKTERU (VSZ.)

NEZASTAVĚNÁ ÚZEMÍ

STABILIZOVANÁ PLOCHA

ÚZEMÍ ZMĚN

POZEMKY URČENÉ K PLNĚNÍ FUNKCI LEŠA - PLOCHY LESNÍ

ZEMĚDĚLSKÝ PŮDNI FOND - PLOCHY ZEMĚDĚLSKÉ

OSTATNÍ PLOCHY VOLNÉ KRAJINY

PV.H

PV.12.H

POCHY VODNÍ A VODOHOSPODÁŘSKÉ (PV.)

ZV.H

ZV.12.H

POCHY PRO NEZASTAVĚNÉ ÚZEMÍ ZELENÉ VEŘEJNÉ (ZV.)

ZO.H

ZO.12.H

POCHY PRO NEZASTAVĚNÉ ÚZEMÍ ZELENÉ OSTATNÍ (ZO.)

ZS.H

ZS.12.H

POCHY PRO NEZASTAVĚNÉ ÚZEMÍ ZELENÉ SOUKROMÉ (ZS.)

ZKV.H

ZKV.12.H

POCHY PRO NEZASTAVĚNÉ ÚZEMÍ ZELENÉ KRAJINNÉ VŠEOBECNÉ (ZKV.)

Adamov u Č. Budějovic

Adamov u Č. Budějovic

Ing.arch. Arnošt JANKO						Žižkova 12, 370 01 České Budějovice tel.: 721505817, e-mail: janko.arnost@seznam.cz	
Stupeň	ÚZEMNÍ STUDIE HŮRY - NAD ŠTOLOU k. ú. Hůry					Razítko zpracovatele	
Zakázka							
Výkres	VÝKRES ŠIRŠÍCH VZTAHŮ						
	Měřítko	1 : 5 000			Podpis		
	Datum vyhotovení	listopad 2023					
	Hlavní projektant	Ing. arch. Arnošt Janko			Číslo výkresu	Číslo paré	
	Zodpovědný projektant	Ing. arch. Arnošt Janko					
	Kreslil	Štěpán Klečka					