

LEGENDA:

HRANICE A POPISY:

- HRANICE ŘEŠENÉHO ÚZEMÍ
- HRANICE KATASTRÁLNÍHO ÚZEMÍ - MIMO ŘEŠENÉ ÚZEMÍ ZMĚNY
- HRANICE ŘEŠENÉHO ÚZEMÍ ÚPnM ČESKÉ BUDĚJOVICE - MIMO ŘEŠENÉ ÚZEMÍ ZMĚNY
- HRANICE LOKALIT
- HRANICE SOUČASNÉ ZASTAVĚNÉHO ÚZEMÍ - MIMO ŘEŠENÉ ÚZEMÍ ZMĚNY
- HRANICE ZASTAVITELNÉHO ÚZEMÍ - MIMO ŘEŠENÉ ÚZEMÍ ZMĚNY
- HRANICE MAKROBLOKŮ
- k.ú. České Budějovice 2

NÁZEV KATASTRÁLNÍHO ÚZEMÍ
- 2.7. L.PŘEDMĚSTÍ

ČÍSLO A NÁZEV ČTVRTI
- 2.7.1. Stromovka

ČÍSLO A NÁZEV LOKALITY

PROSTOROVÁ REGULACE MĚSTOTVORNÉ KOMPOZICE - PLOCHY A LINIE ZVLÁŠTNÍHO VÝZNAMU


- KOMPOZIČNÍ OSY - MIMO ŘEŠENÉ ÚZEMÍ

ZÁKLADNÍ ČLENĚNÍ PLOCH ŘEŠENÉHO ÚZEMÍ:

- PLOCHY PŘESTAVBY

DOPLŇUJÍCÍ REGULACE ZASTAVITELNÝCH ÚZEMÍ

- ÚZEMÍ S DANOU MÍROU MĚSTSKÉ REGULACE
- pro které je požad. provést s ohledem na účel využití územní studii v předstihu před územním řízením.

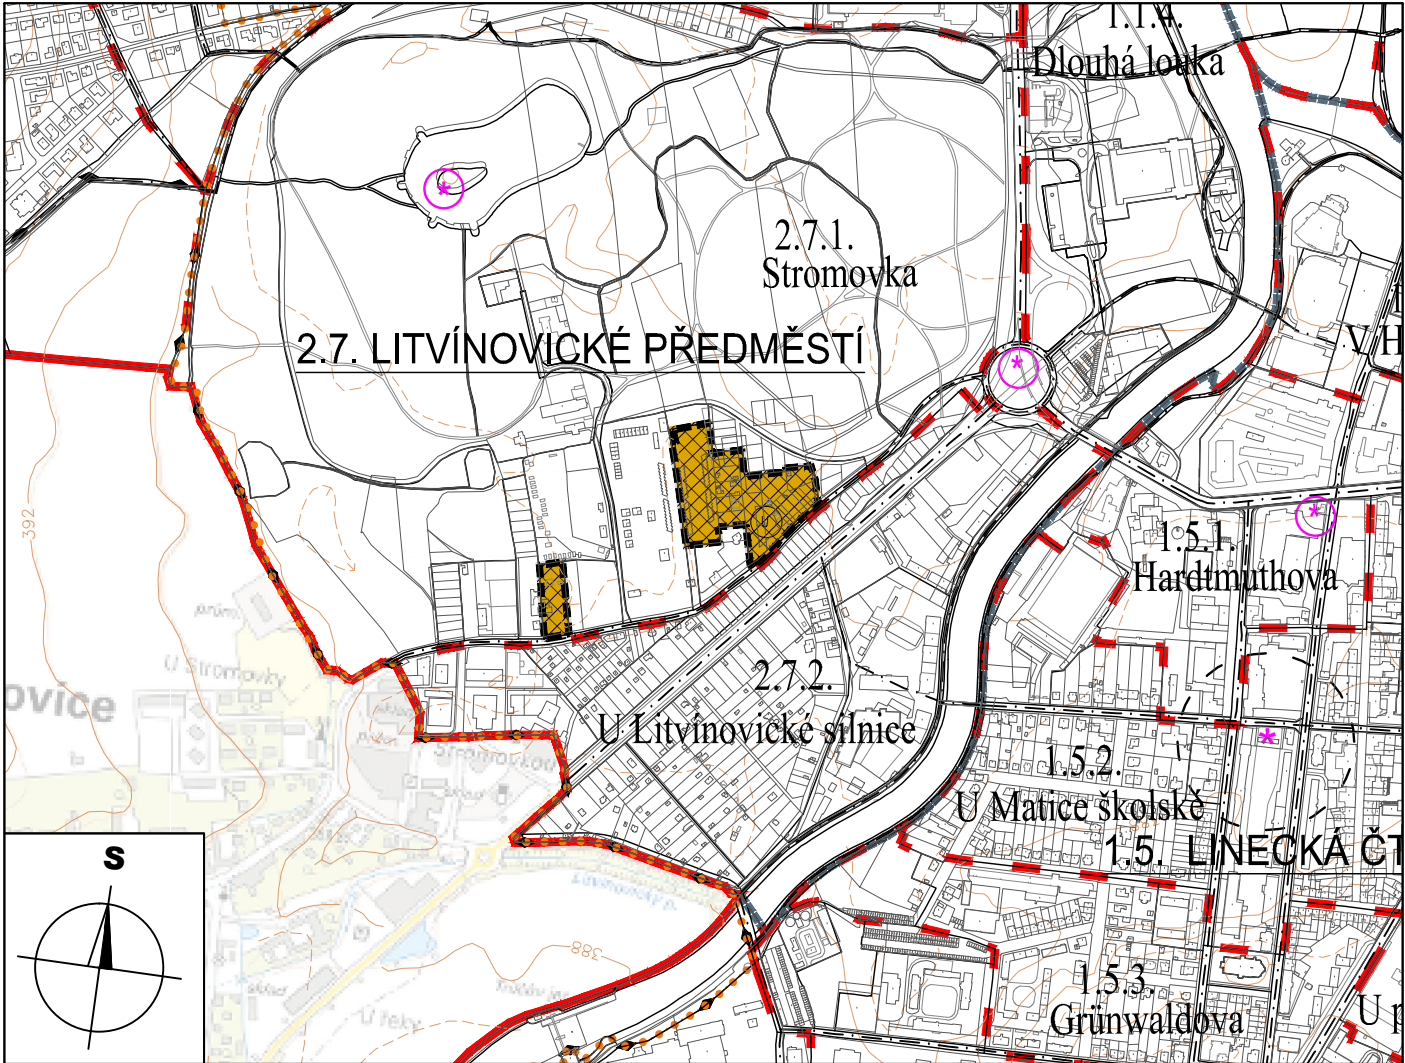

© 2024 ČÚZK (DIGITÁLNÍ KATASTRÁLNÍ MAPA 02/2024)

ZÁZNAM O ÚČINNOSTI	
a) označení správního orgánu, který změnu vydal: Zastupitelstvo města České Budějovice	b) datum nabytí účinnosti: 16. 7. 2024
c) oprávněná úřední osoba pořizovatele: jméno a příjmení: Ing. Pavla Kodadová funkce: Vedoucí odboru územního plánování Magistrátu města České Budějovice, nám. Přemysla Otakara II č.1/1 370 92 České Budějovice podpis:	Otisk úředního razítka pořizovatele:

I.ŘEŠENÍ ZMĚNY č. 100 ÚPnM ČB

I.1.ZÁKLADNÍ ČLENĚNÍ ÚZEMÍ

Změna č. 100 územního plánu města České Budějovice v lokalitě Stromovka II v katastrálním území České Budějovice 2

VYDÁNA ZASTUPITELSTVEM MĚSTA ČESKÉ BUDĚJOVICE
1:10 000 06/2024 20-005.4 BKarchitekti s.r.o.