

LEGENDA:

HRANICE A POPISY:

- HRANICE ŘEŠENÉHO ÚZEMÍ
- HRANICE KATASTRÁLNÍHO ÚZEMÍ - MIMO ŘEŠENÉ ÚZEMÍ ZMĚNY
- HRANICE ŘEŠENÉHO ÚZEMÍ ÚPnM ČESKÉ BUDĚJOVICE - MIMO ŘEŠENÉ ÚZEMÍ ZMĚNY
- HRANICE LOKALIT
- HRANICE SOUČASNĚ ZASTAVĚNÉHO ÚZEMÍ - MIMO ŘEŠENÉ ÚZEMÍ ZMĚNY
- HRANICE ZASTAVITELNÉHO ÚZEMÍ - MIMO ŘEŠENÉ ÚZEMÍ ZMĚNY
- HRANICE MAKROBLOKŮ

k.ú. České Budějovice 2 NÁZEV KATASTRÁLNÍHO ÚZEMÍ

2.7. L.PŘEDMĚSTÍ ČÍSLO A NÁZEV ČTVRTI

2.7.1. Stromovka ČÍSLO A NÁZEV LOKALITY

IN-2 INDEX ZPŮSOBU VYUŽITÍ PLOCHY

PLOCHY PŘESTAVBY

PROSTOROVÁ REGULACE MĚSTOTVORNÉ KOMPOZICE - PLOCHY A LINIE ZVLÁŠTNÍHO VÝZNAMU

KOMPOZIČNÍ OSY - MIMO ŘEŠENÉ ÚZEMÍ

PLOCHY S ROZDÍLNÝM ZPŮSOBEM VYUŽITÍ:

ZASTAVITELNÁ ÚZEMÍ:

SMÍŠENÁ ÚZEMÍ:

255,218,214

IN-2 ÚZEMÍ S PŘEVAŽUJÍCÍM CHARAKTEREM OBYTNÝM INDIVIDUÁLNÍM

OCHRANNÉ REŽIMY:

TECHNICKÁ OCHRANNÁ PÁSMA HLAVNÍCH TRAS INŽENÝRSKÝCH SÍTÍ

Zakreslena jsou pouze širší ochranná, která mají podstatný vliv na využitelnost pozemků a je možné je zakreslit v podrobnosti výkresu.

0,0,0 OCHRANNÉ PÁSMO RADIORELEOVÝCH TRAS

DOPLŇUJÍCÍ REGULACE ZASTAVITELNÝCH ÚZEMÍ

ÚZEMÍ S DANOU MÍROU MĚSTSKÉ REGULACE


pro které je požad. provést s ohledem na účel využití územní studii v předstihu před územním řízením.

KATEGORIE ÚZEMÍ MĚSTA VE VZTAHU K PRŮBĚHU POVODNĚ A PROTIPOVODŇOVÉ OCHRANĚ

5

OZNAČENÍ JEDNOTLIVÝCH TYPŮ

ZÁZNAM O ÚČINNOSTI	
a) označení správního orgánu, který změnu vydal: Zastupitelstvo města České Budějovice	b) datum nabytí účinnosti: 16. 7. 2024
c) oprávněná úřední osoba pořizovatele: jméno a příjmení: Ing. Pavla Kodadová funkce: Vedoucí odboru územního plánování Magistrátu města České Budějovice, nám. Přemysla Otakara II č.1/1 370 92 České Budějovice podpis:	Otisk úředního razítka pořizovatele:

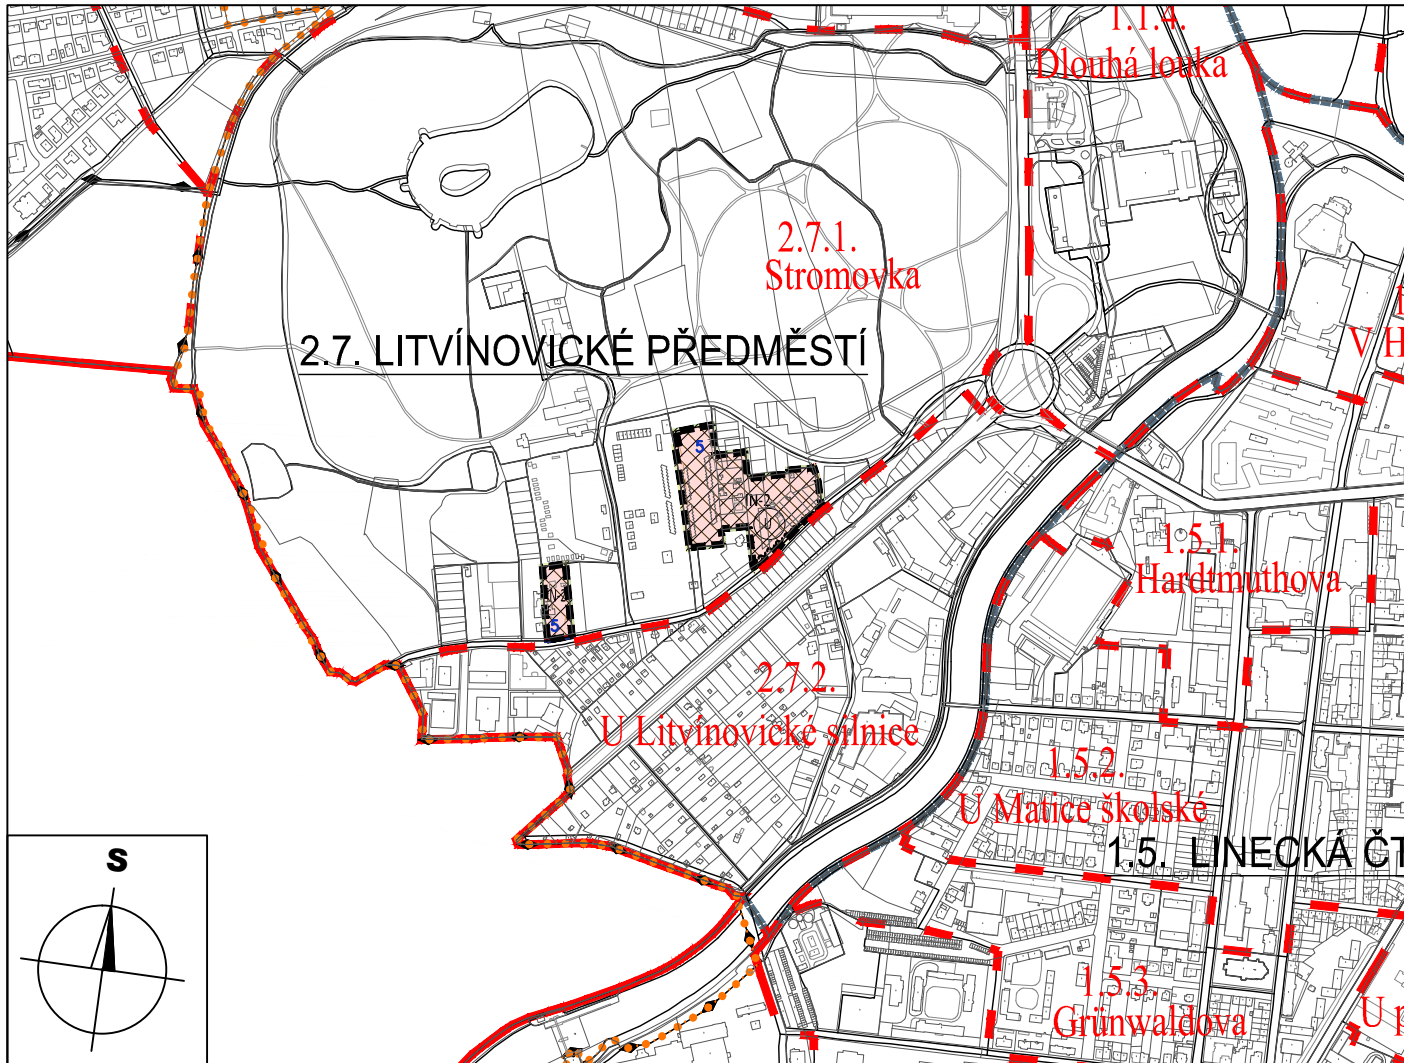

© 2024 ČÚZK (DIGITÁLNÍ KATASTRÁLNÍ MAPA 02/2024)

I. ŘEŠENÍ ZMĚNY č. 100 ÚPnM ČB

2.1. HLAVNÍ VÝKRES FUNKČNÍ REGULACE ÚZEMÍ

Změna č. 100 územního plánu města České Budějovice v lokalitě Stromovka II v katastrálním území České Budějovice 2

VYDÁNA ZASTUPITELSTVEM MĚSTA ČESKÉ BUDĚJOVICE
1:10 000 06/2024 20-005.4 BKarchitekti s.r.o.