

LEGENDA

HRANICE A POPISY

- HRANICE ŘEŠENÉHO ÚZEMÍ
- HRANICE KATASTRÁLNÍHO ÚZEMÍ
- HRANICE SPRÁVNÍHO ÚZEMÍ MĚSTA
- HRANICE ČTVRTÍ

1.2. VÍDEŇSKÁ
ČTVRŤ

k.ú. Č. Budějovice 6 POPIS KATASTRÁLNÍHO ÚZEMÍ

DOPRAVA

- HLAVNÍ KOMUNIKACE
- KRUHOVÝ OBJEZD
- ŽELEZNICE
- ŽELEZNIČNÍ STANICE
- VLTAVSKÁ VODNÍ CESTA
- OCHRANNÝ PŘÍSTAV, PŘÍSTAVIŠTĚ NA VLTAVSKÉ VODNÍ CESTĚ

TECHNICKÉ SÍTĚ - VODOHOSPODÁŘSKÁ ČÁST

- HLAVNÍ VODOVODNÍ ŘÁDY
- HLAVNÍ KANALIZAČNÍ SBĚRAČE (ZAŘÍZENÍ MĚSTA ČB.)

TECHNICKÉ SÍTĚ - ZÁSOBOVÁNÍ ELEKTRICKOU ENERGIÍ

- TRASA VEDENÍ VVN

TECHNICKÉ SÍTĚ - ZÁSOBOVÁNÍ TEPLEM

- OCHRANNÉ PÁSMO HORKOVODŮ A PAROVODŮ
- 1

TEPLÁRNA ČESKÉ BUDĚJOVICE
- 2

VÝTOPNA NOVÉ VRÁTO
- 1

SPALOVNA NEBEZPEČNÉHO ODPADU - NEMOCNICE ČB.
- 2

SPALOVNA NEBEZPEČNÉHO ODPADU - KIN ČB.
- 3

VÝHLEDOVĚ - SPALOVNA - INFOMAX

OCHRANA PŘÍRODY A KRAJINY

- STAV

NÁVRH
- NBK 169

NBK 169

NADREGIONÁLNÍ BIKORIDOR
- RBC611


REGIONÁLNÍ BIOCENTRUM

PLOCHY V ŘEŠENÉM ÚZEMÍ

- PLOCHY ZASTAVITELNÉHO ÚZEMÍ
- PLOCHY KOMUNIKACÍ
- PLOCHY OSTATNÍ MĚSTSKÉ ZELENĚ
- PLOCHY KRAJINNÉ ZELENĚ VŠEOBECNÉ
- VODNÍ PLOCHY A TOKY
- PLOCHY ZPF


HRANICE POVODÍ

- DOPRAVNĚ VÝZNAMNÉ VODNÍ CESTY
- DÍLČÍ POVODÍ (VODOHOSPODÁŘSKY VÝZNAMNÉ VODNÍ PLOCHY)
- ZÁKLADNÍ POVODÍ

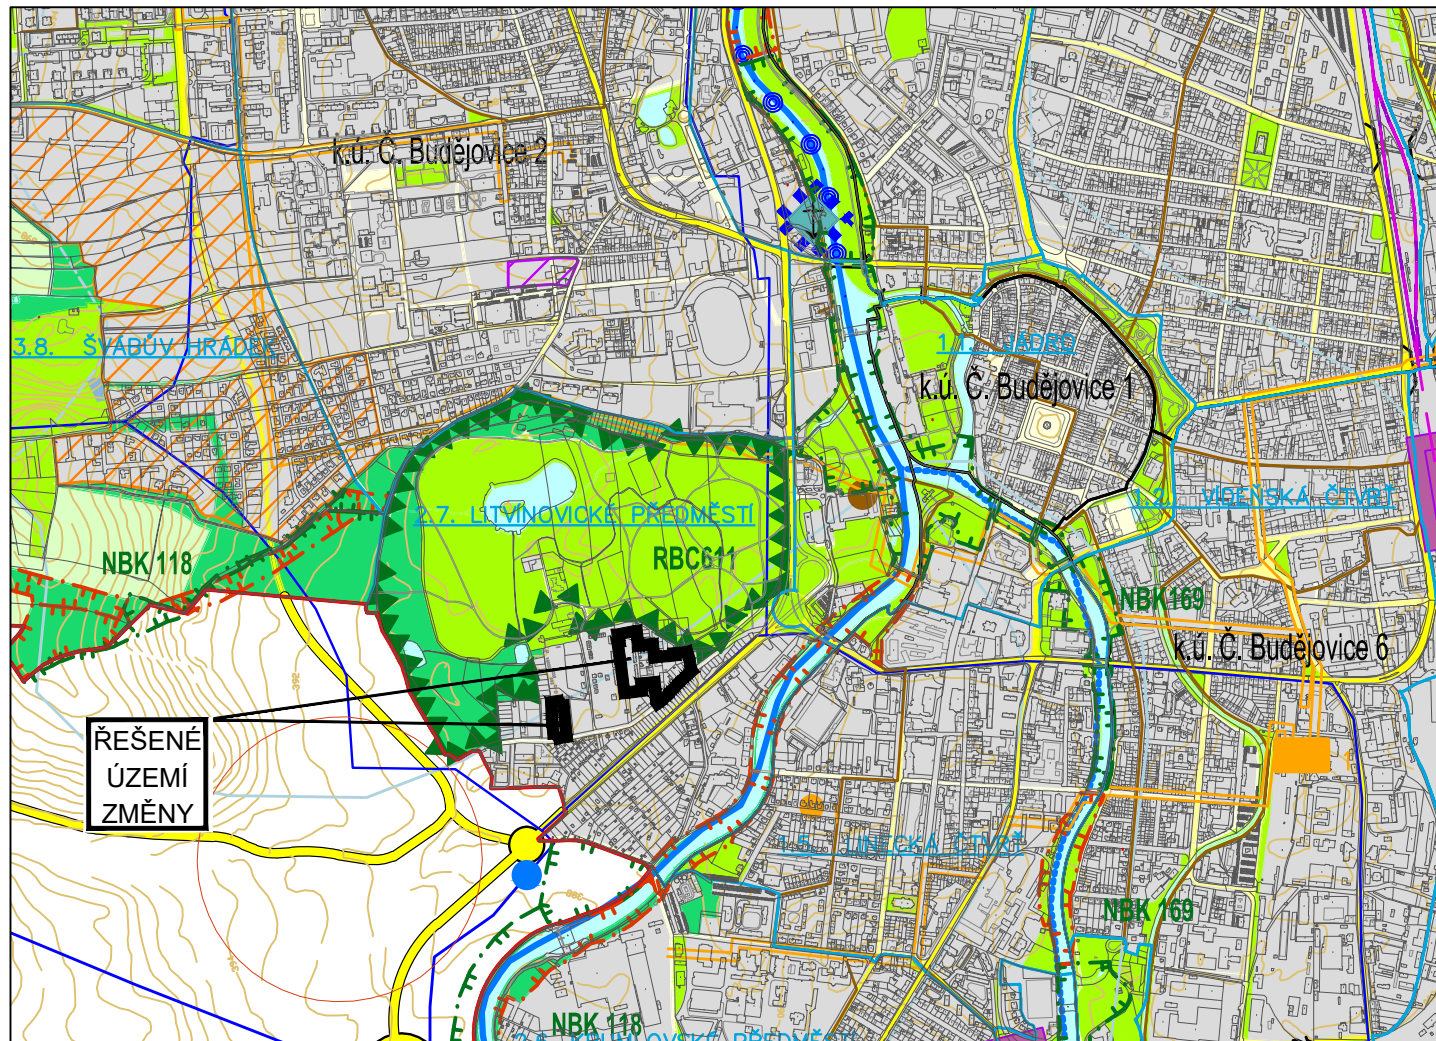

© 2024 ČÚZK (DIGITÁLNÍ KATASTRÁLNÍ MAPA 02/2024)

ZÁZNAM O ÚČINNOSTI	
a) označení správního orgánu, který změnu vydal: Zastupitelstvo města České Budějovice	b) datum nabytí účinnosti: 16. 7. 2024
c) oprávněná úřední osoba pořizovatele: jméno a příjmení: Ing. Pavla Kodadová funkce: Vedoucí odboru územního plánování Magistrátu města České Budějovice, nám. Přemysla Otakara II č. 1/1 370 92 České Budějovice podpis:	Otisk úředního razítka pořizovatele:

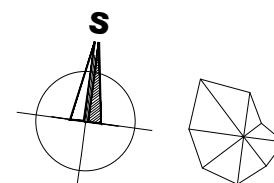

II. ODŮVODNĚNÍ ZMĚNY č. 100 ÚPnM ČB
II.2. VÝKRES ŠIRŠÍCH VZTAHŮ

Změna č. 100 územního plánu města České Budějovice v lokalitě Stromovka II v katastrálním území České Budějovice 2

VYDÁNA ZASTUPITELSTVEM MĚSTA ČESKÉ BUDĚJOVICE
1:20 000 06/2024 20-005.4 BKarchitekti s.r.o.