

LEGENDA:

HRANICE A POPISY:

- HRANICE ŘEŠENÉHO ÚZEMÍ
- HRANICE KATASTRÁLNÍHO ÚZEMÍ - MIMO ŘEŠENÉ ÚZEMÍ ZMĚNY
- HRANICE ŘEŠENÉHO ÚZEMÍ ÚPnM ČESKÉ BUDĚJOVICE - MIMO ŘEŠENÉ ÚZEMÍ ZMĚNY
- HRANICE LOKALIT
- HRANICE SOUČASNĚ ZASTAVĚNÉHO ÚZEMÍ - MIMO ŘEŠENÉ ÚZEMÍ ZMĚNY
- HRANICE ZASTAVITELNÉHO ÚZEMÍ - MIMO ŘEŠENÉ ÚZEMÍ ZMĚNY
- HRANICE MAKROBLOKŮ

k.ú. České Budějovice 2 NÁZEV KATASTRÁLNÍHO ÚZEMÍ

2.7. L.PŘEDMĚSTÍ ČÍSLO A NÁZEV ČTVRTI


2.7.1. Stromovka ČÍSLO A NÁZEV LOKALITY

ZEMĚDĚLSKÝ PŮDNÍ FOND

- I.

PLOCHY BPEJ I. TŘÍDY OCHRANY
- II.

PLOCHY BPEJ II. TŘÍDY OCHRANY
- ZEMĚDĚLSKÝ PŮDNÍ FOND - DRUH POZEMKU ZAHRADA
- PARCELY BEZ EVIDOVANÉ BPEJ

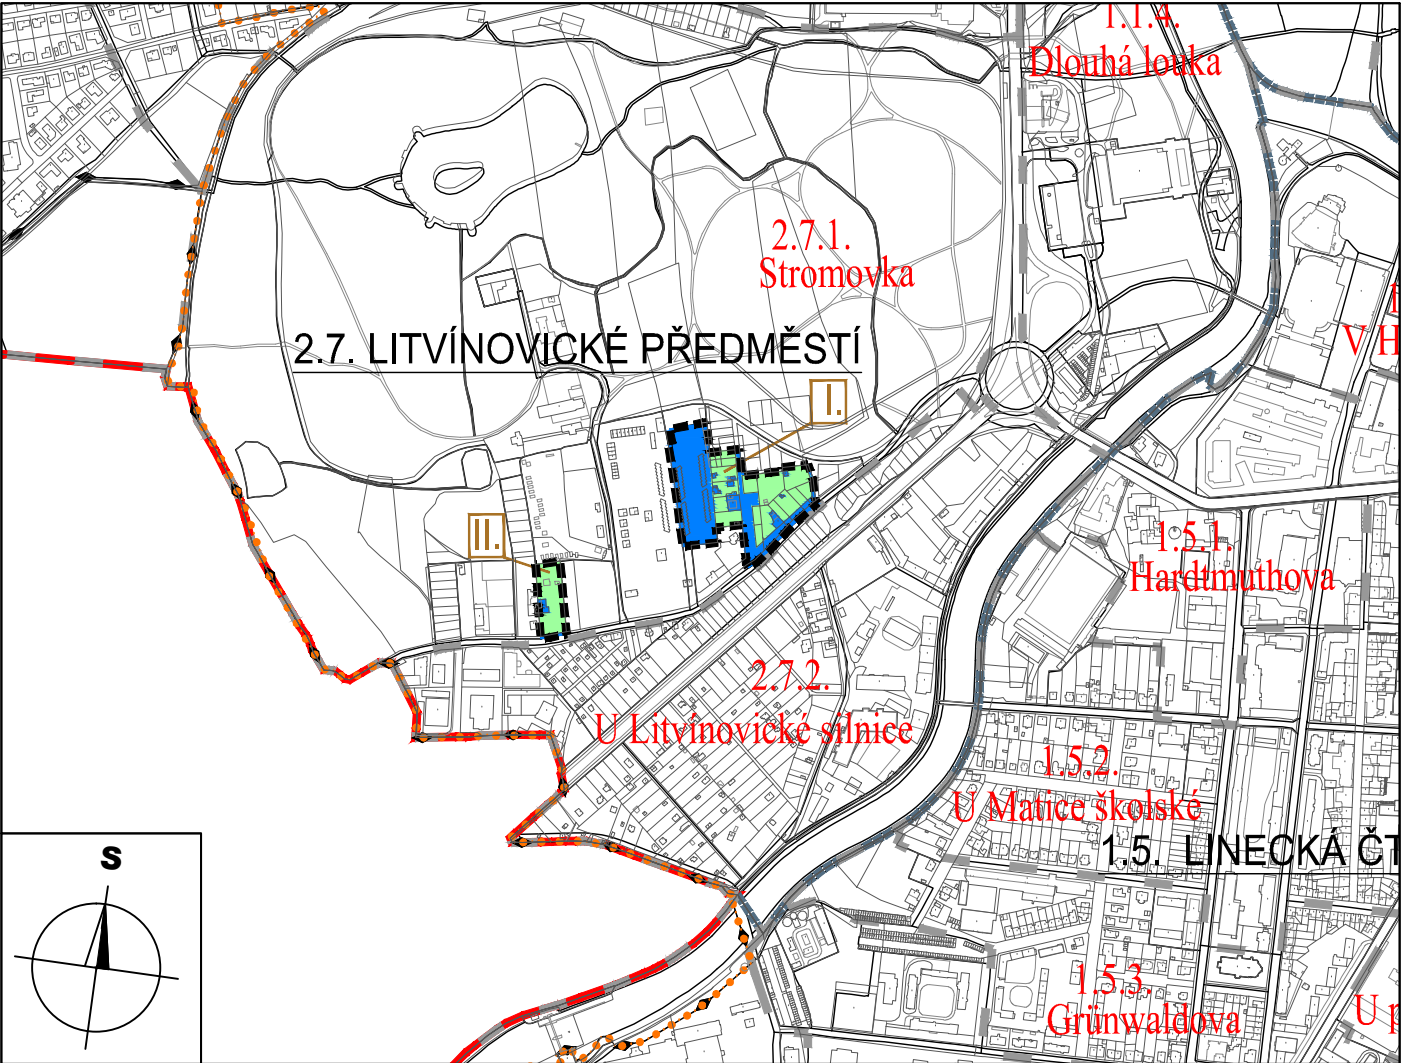

© 2024 ČÚZK (DIGITÁLNÍ KATASTRÁLNÍ MAPA 02/2024)

ZÁZNAM O ÚČINNOSTI	
a) označení správního orgánu, který změnu vydal: Zastupitelstvo města České Budějovice	b) datum nabytí účinnosti: 16. 7. 2024
c) oprávněná úřední osoba pořizovatele: jméno a příjmení: Ing. Pavla Kodadová funkce: Vedoucí odboru územního plánování Magistrátu města České Budějovice, nám. Přemysla Otakara II č.1/1 370 92 České Budějovice podpis:	Otisk úředního razítka pořizovatele:

II. ODŮVODNĚNÍ ZMĚNY č. 100 ÚPnM ČB

II.3. VÝKRES PŘEDPOKLÁDANÝCH ZÁBORŮ ZPF a PUPFL

Změna č. 100 územního plánu města České Budějovice v lokalitě Stromovka II v katastrálním území České Budějovice 2

VYDÁNA ZASTUPITELSTVEM MĚSTA ČESKÉ BUDĚJOVICE
1:10 000 06/2024 20-005.4 BKarchitekti s.r.o.