

## LEGENDA:

### HRANICE A POPISY:

|                      |                                                   |
|----------------------|---------------------------------------------------|
| -----                | HRANICE ŘEŠENÉHO ÚZEMÍ                            |
| -----                | HRANICE SPRÁVNÍHO ÚZEMÍ MĚSTA/KATASTRÁLNÍHO ÚZEMÍ |
| - - - - -            | HRANICE LOKALIT                                   |
| .....                | HRANICE SOUČASNĚ ZASTAVĚNÉHO ÚZEMÍ                |
| -----                | HRANICE ZASTAVITELNÉHO ÚZEMÍ                      |
| -----                | HRANICE MAKROBLOKŮ                                |
| k.ú. Č. Budějovice 2 | NÁZEV KATASTRÁLNÍHO ÚZEMÍ                         |
| 3.7. MÁJ             | ČÍSLO A NÁZEV ČTVRTI                              |
| 3.7.1. Sídliště Máj  | ČÍSLO A NÁZEV LOKALITY                            |
| DX                   | INDEX ZPŮSOBU VYUŽITÍ PLOCHY                      |

### PLOCHY S ROZDÍLNÝM ZPŮSOBEM VYUŽITÍ ZASTAVITELNÁ ÚZEMÍ

|             |                                              |
|-------------|----------------------------------------------|
| 255,200,240 | ÚZEMÍ PRO DOPRAVNÍ STAVBY, SLUŽBY A ZAŘÍZENÍ |
|-------------|----------------------------------------------|

### NEZASTAVITELNÁ ÚZEMÍ

|           |                      |
|-----------|----------------------|
| 168,255,5 | ÚZEMÍ MĚSTSKÉ ZELENĚ |
|-----------|----------------------|

### OZNAČENÍ INDEXEM PRO FUNKCE PLOCH

#### ÚZEMÍ PRO DOPRAVNÍ STAVBY, SLUŽBY A ZAŘÍZENÍ

|             |    |                                                            |
|-------------|----|------------------------------------------------------------|
| 255,200,240 | DP | ÚZEMÍ PRO PARKOVÁNÍ                                        |
| 255,200,240 | DX | ÚZEMÍ DOPRAVY JINÉ PRO HROMADNOU DOPRAVU A DOPRAVU V KLIDU |

#### ÚZEMÍ MĚSTSKÉ ZELENĚ

|           |    |                      |
|-----------|----|----------------------|
| 168,255,5 | ZO | ÚZEMÍ ZELENĚ OSTATNÍ |
|-----------|----|----------------------|

### DOPRAVA

|   |                 |
|---|-----------------|
| ◆ | HROMADNÉ GARÁŽE |
|---|-----------------|


### OCHRANNÉ REŽIMY

#### KATEGORIE ÚZEMÍ MĚSTA VE VZTAHU K PRŮBĚHU POVODNĚ A PROTIPOVODŇOVÉ OCHRANĚ

|   |                            |
|---|----------------------------|
| 6 | OZNAČENÍ JEDNOTLIVÝCH TYPŮ |
|---|----------------------------|

### PROSTOROVÁ REGULACE MĚSTOTVORNÉ KOMPOZICE

|     |                                    |
|-----|------------------------------------|
| --- | KOMPOZIČNÍ OSY - MIMO ŘEŠENÉ ÚZEMÍ |
|-----|------------------------------------|

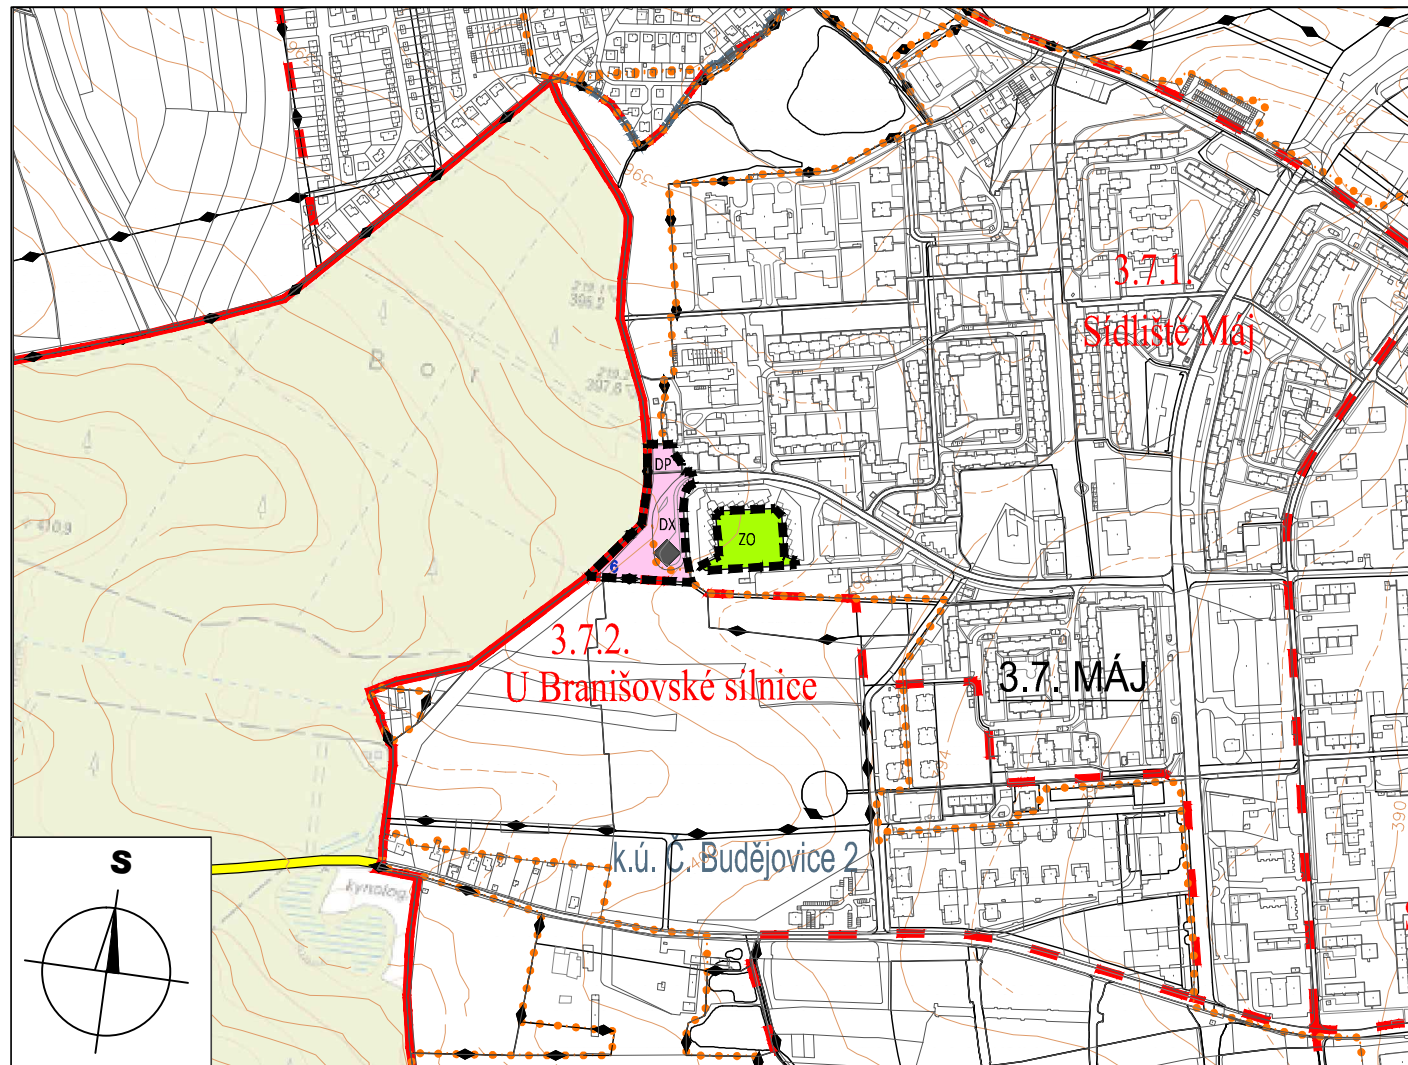

MAPOVÝ PODKLAD: © 2023 ČÚZK (DIGITÁLNÍ KATASTRÁLNÍ MAPA 05/2023)

| ZÁZNAM O ÚČINNOSTI   |                                               |
|---|-----------------------------------------------|
| a) označení správního orgánu, který změnu vydal:<br>Zastupitelstvo města<br>České Budějovice   | b) datum nabytí účinnosti:<br><br>16. 7. 2024 |
| c) oprávněná úřední osoba pořizovatele:<br>jméno a příjmení:<br>Ing. Pavla Kodadová<br>funkce:<br>Vedoucí odboru územního plánování<br>Magistrátu města České Budějovice,<br>nám. Přemysla Otakara II č.1/1<br>370 92 České Budějovice<br>podpis: | Otisk úředního razítka pořizovatele:          |

## I. ŘEŠENÍ ZMĚNY č. 101 ÚPnM ČB 2.1. HLAVNÍ VÝKRES FUNKČNÍ REGULACE ÚZEMÍ

### ZMĚNA č. 101 ÚZEMNÍHO PLÁNU MĚSTA ČESKÉ BUDĚJOVICE V LOKALITĚ SÍDLIŠTĚ MÁJ

v katastrálním území České Budějovice 2

VYDÁNA ZASTUPITELSTVEM MĚSTA ČESKÉ BUDĚJOVICE  
1: 10 000 06/2024 23-048.3 BKarchitekti s.r.o.