

LEGENDA:

HRANICE A POPISY:

■■■■■■■■■■	HRANICE ŘEŠENÉHO ÚZEMÍ
■■■■■■■■■■	HRANICE SPRÁVNÍHO ÚZEMÍ MĚSTA/KATASTRÁLNÍHO ÚZEMÍ
■ ■ ■ ■ ■	HRANICE LOKALIT
.....	HRANICE SOUČASNĚ ZASTAVĚNÉHO ÚZEMÍ
◆ ◆ ◆ ◆ ◆	HRANICE ZASTAVITELNÉHO ÚZEMÍ
◆ ◆ ◆ ◆ ◆	HRANICE MAKROBLOKŮ
k.ú. Č. Budějovice 2	NÁZEV KATASTRÁLNÍHO ÚZEMÍ
3.7. MÁJ	ČÍSLO A NÁZEV ČTVRTI
3.7.1. Sídliště Máj	ČÍSLO A NÁZEV LOKALITY
3.7.1.073.z-101 DX	ČÍSLA MAKROBLOKŮ S INDEXEM ZPŮSOBU VYUŽITÍ PLOCHY - NÁVRH V ŘEŠENÉM ÚZEMÍ
3.7.1.075.z-101 ZO	ČÍSLA MAKROBLOKŮ S INDEXEM ZPŮSOBU VYUŽITÍ PLOCHY - ADMINISTRATIVNĚ PŘEČÍSLOVANÉ MIMO Ř.Ú.
3.7.1.022. KOL-3	ČÍSLA MAKROBLOKŮ S INDEXEM ZPŮSOBU VYUŽITÍ PLOCHY - BEZE ZMĚNY - MIMO ŘEŠENÉ ÚZEMÍ

PLOCHY S ROZDÍLNÝM ZPŮSOBEM VYUŽITÍ/plochy území města:

ZASTAVITELNÁ ÚZEMÍ

ÚZEMÍ DOPRAVNÍ VYBAVENOSTI

255,200,240	DP	ÚZEMÍ PRO PARKOVÁNÍ
255,200,240	DX	ÚZEMÍ DOPRAVY JINÉ PRO HROMADNOU DOPRAVU A DOPRAVU V KLIDU

NEZASTAVITELNÁ ÚZEMÍ

ÚZEMÍ MĚSTSKÉ ZELENĚ

255,200,240	ZO	ÚZEMÍ ZELENĚ OSTATNÍ
-------------	----	----------------------

DOPRAVA

◆	HROMADNÉ GARÁŽE
---	-----------------

OCHRANNÉ REŽIMY


KATEGORIE ÚZEMÍ MĚSTA VE VZTAHU K PRŮBĚHU POVODNĚ A PROTIPOVODŇOVÉ OCHRANĚ

6	OZNAČENÍ JEDNOTLIVÝCH TYPŮ
---	----------------------------

PROSTOROVÁ REGULACE MĚSTOTVORNÉ KOMPOZICE

— · — · —	KOMPOZIČNÍ OSY - MIMO ŘEŠENÉ ÚZEMÍ
-----------	------------------------------------

ZMĚNA ÚPnM RUŠÍ OCHRANNOU ZÓNU NADREGIONÁLNÍHO BIOKORIDORU

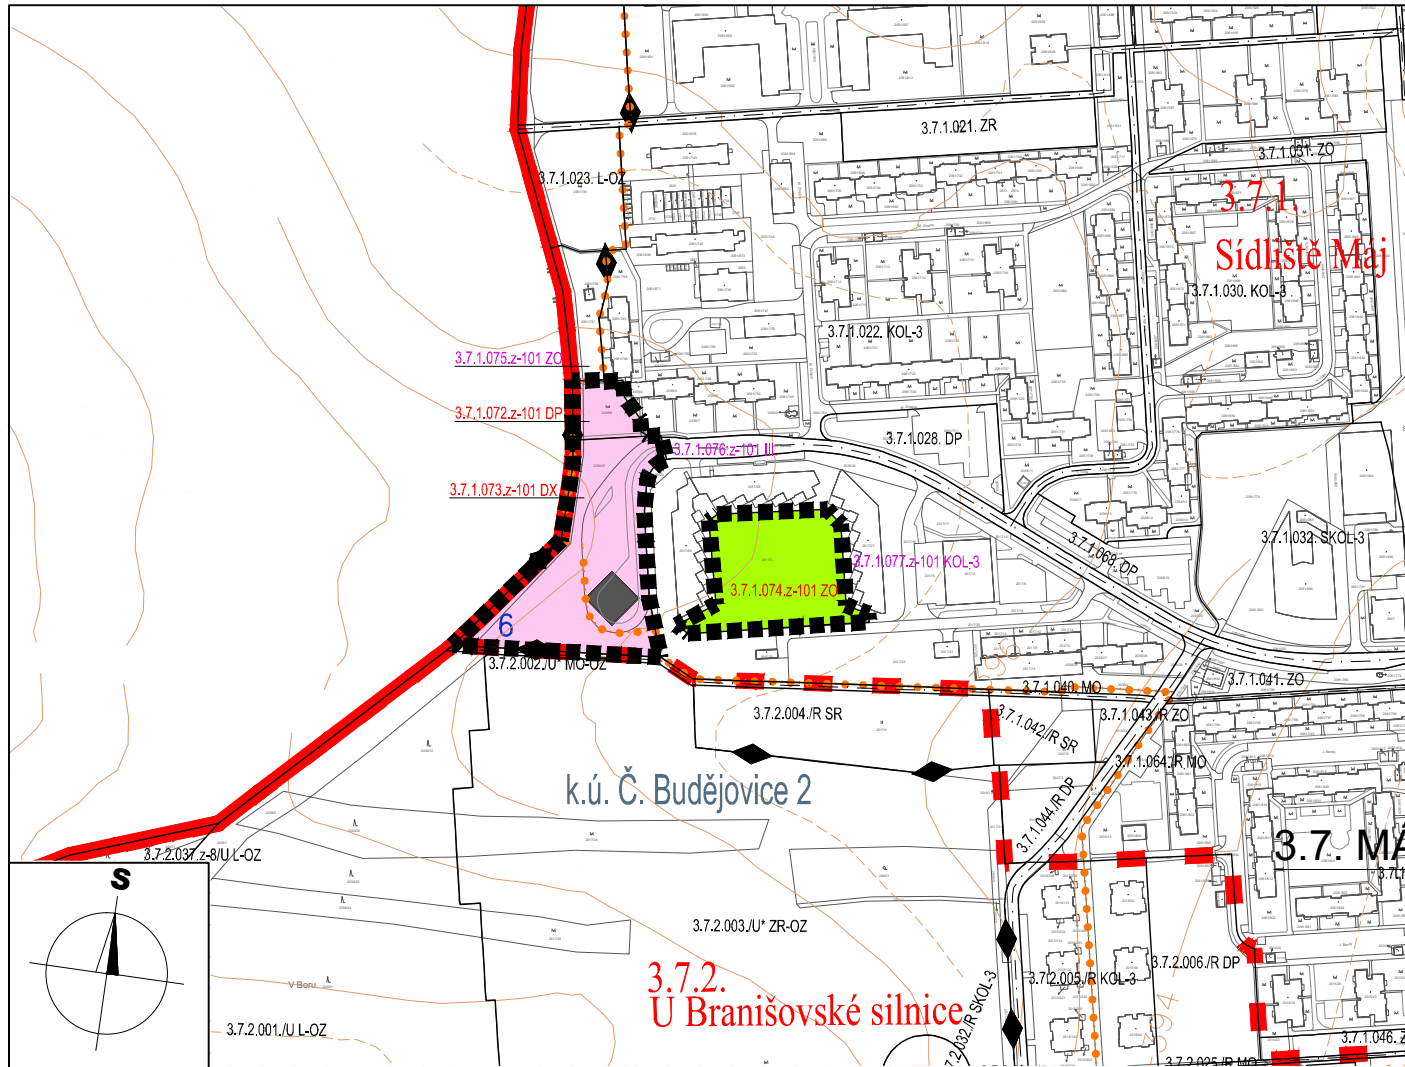

MAPOVÝ PODKLAD: © 2023 ČÚZK (DIGITÁLNÍ KATASTRÁLNÍ MAPA 05/2023)

ZÁZNAM O ÚČINNOSTI	
a) označení správního orgánu, který změnu vydal: Zastupitelstvo města České Budějovice	b) datum nabytí účinnosti: 16. 7. 2024
c) oprávněná úřední osoba pořizovatele: jméno a příjmení: Ing. Pavla Kodadová funkce: Vedoucí odboru územního plánování Magistrátu města České Budějovice, nám. Přemysla Otakara II č.1/1 370 92 České Budějovice podpis:	Otisk úředního razítka pořizovatele:

I. ŘEŠENÍ ZMĚNY č. 101 ÚPnM ČB

21.HL VÝKRES FUNKČNÍ REG. ÚZEMÍ - KRYCÍ LIST ČÁSTÍ LOKALIT

ZMĚNA č. 101 ÚZEMNÍHO PLÁNU MĚSTA
ČESKÉ BUDĚJOVICE V LOKALITĚ SÍDLIŠTĚ MÁJ

v katastrálním území České Budějovice 2

VYDÁNA ZASTUPITELSTVEM MĚSTA ČESKÉ BUDĚJOVICE
1: 5 000 06/2024 23-048.3 BKarchitekti s.r.o.