

LEGENDA:

HRANICE A POPISY:

- -----

- k.ú. Č. Budějovice 2

3.7. MÁJ

3.7.1. Sídliště Máj
- HRANICE ŘEŠENÉHO ÚZEMÍ

HRANICE SPRÁVNÍHO ÚZEMÍ MĚSTA/KATASTRÁLNÍHO ÚZEMÍ

HRANICE LOKALIT

HRANICE MAKROBLOKŮ

NÁZEV KATASTRÁLNÍHO ÚZEMÍ

ČÍSLO A NÁZEV ČTVRTI


ČÍSLO A NÁZEV LOKALITY

PLOCHY OSTATNÍHO ÚZEMÍ:

- 250,250,250

168,255,5
- ZASTAVITELNÁ ÚZEMÍ

ÚZEMÍ MĚSTSKÉ ZELENÉ

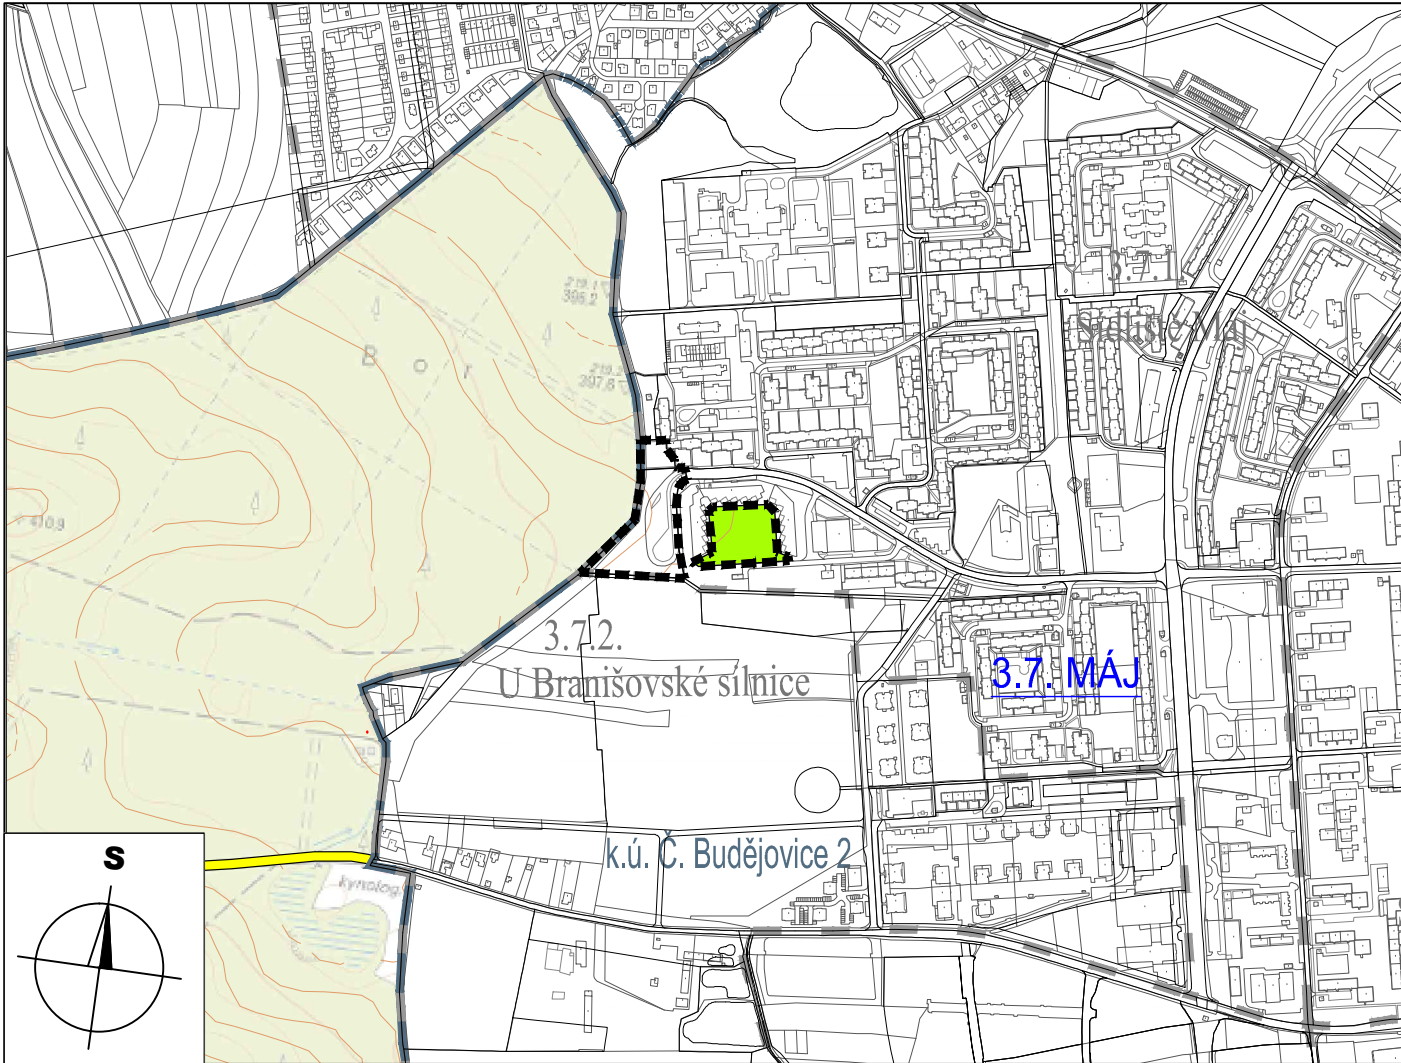

MAPOVÝ PODKLAD: © 2023 ČÚZK (DIGITÁLNÍ KATASTRÁLNÍ MAPA 05/2023)

ZÁZNAM O ÚČINNOSTI	
a) označení správního orgánu, který změnu vydal: Zastupitelstvo města České Budějovice	b) datum nabytí účinnosti: 16. 7. 2024
c) oprávněná úřední osoba pořizovatele: jméno a příjmení: Ing. Pavla Kodadová funkce: Vedoucí odboru územního plánování Magistrátu města České Budějovice, nám. Přemysla Otakara II č.1/1 370 92 České Budějovice podpis:	Otisk úředního razítka pořizovatele:

I. ŘEŠENÍ ZMĚNY č. 101 ÚPnM ČB
4.1. ZÁPLAVOVÁ ÚZEMÍ, VODNÍ PLOCHY A TOKY

ZMĚNA č. 101 ÚZEMNÍHO PLÁNU MĚSTA
ČESKÉ BUDĚJOVICE V LOKALITĚ SÍDLIŠTĚ MÁJ

v katastrálním území České Budějovice 2

VYDÁNA ZASTUPITELSTVEM MĚSTA ČESKÉ BUDĚJOVICE
1: 10 000 06/2024 23-048.3 BKarchitekti s.r.o.