

LEGENDA:

HRANICE A POPISY:

-----	HRANICE ŘEŠENÉHO ÚZEMÍ
-----	HRANICE SPRÁVNÍHO ÚZEMÍ MĚSTA/KATASTRÁLNÍHO ÚZEMÍ
- - - - -	HRANICE LOKALIT
-----	HRANICE MAKROBLOKŮ
k.ú. Č. Budějovice 2	NÁZEV KATASTRÁLNÍHO ÚZEMÍ
3.7. MÁJ	ČÍSLO A NÁZEV ČTVRTI
3.7.1. Sídliště Máj	ČÍSLO A NÁZEV LOKALITY


PLOCHY:

250,250,250	ZASTAVITELNÁ ÚZEMÍ
227, 227, 150	ÚZEMÍ MĚSTSKÉ ZELENĚ

TECHNICKÉ SÍŤ

STAV	NÁVRH	
		HORKOVOD
		LOKALITY ZÁSOBOVANÉ Z CZT

ZMĚNOU ÚPnM BYLY V ŘEŠENÉM ÚZEMÍ AKTUALIZOVÁNY LIMITY VYUŽITÍ ÚZEMÍ DLE ÚAP Z 08/2023

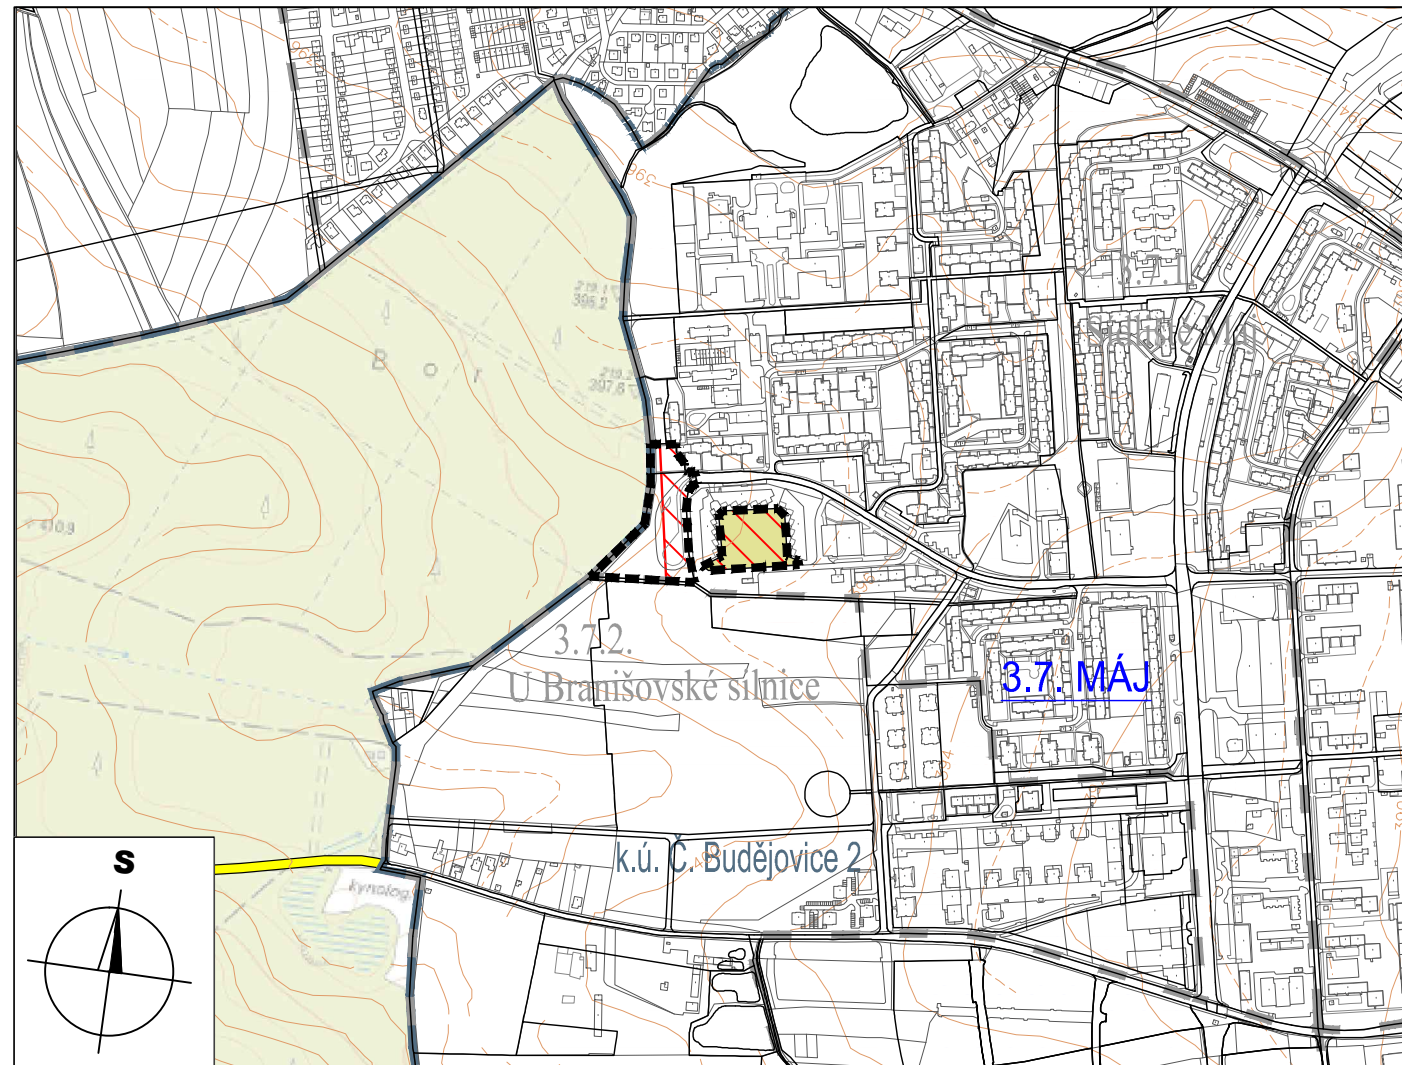

MAPOVÝ PODKLAD: © 2023 ČÚZK (DIGITÁLNÍ KATASTRÁLNÍ MAPA 05/2023)

ZÁZNAM O ÚČINNOSTI	
a) označení správního orgánu, který změnu vydal: Zastupitelstvo města České Budějovice	b) datum nabytí účinnosti: 16. 7. 2024
c) oprávněná úřední osoba pořizovatele: jméno a příjmení: Ing. Pavla Kodadová funkce: Vedoucí odboru územního plánování Magistrátu města České Budějovice, nám. Přemysla Otakara II č.1/1 370 92 České Budějovice podpis:	Otisk úředního razítka pořizovatele:

I. ŘEŠENÍ ZMĚNY č. 101 ÚPnM ČB 4.6. ZÁSOBOVÁNÍ ÚZEMÍ TEPLEM

ZMĚNA č. 101 ÚZEMNÍHO PLÁNU MĚSTA ČESKÉ BUDĚJOVICE V LOKALITĚ SÍDLIŠTĚ MÁJ

v katastrálním území České Budějovice 2

VYDÁNA ZASTUPITELSTVEM MĚSTA ČESKÉ BUDĚJOVICE
1: 10 000 06/2024 23-048.3 BKarchitekti s.r.o.