


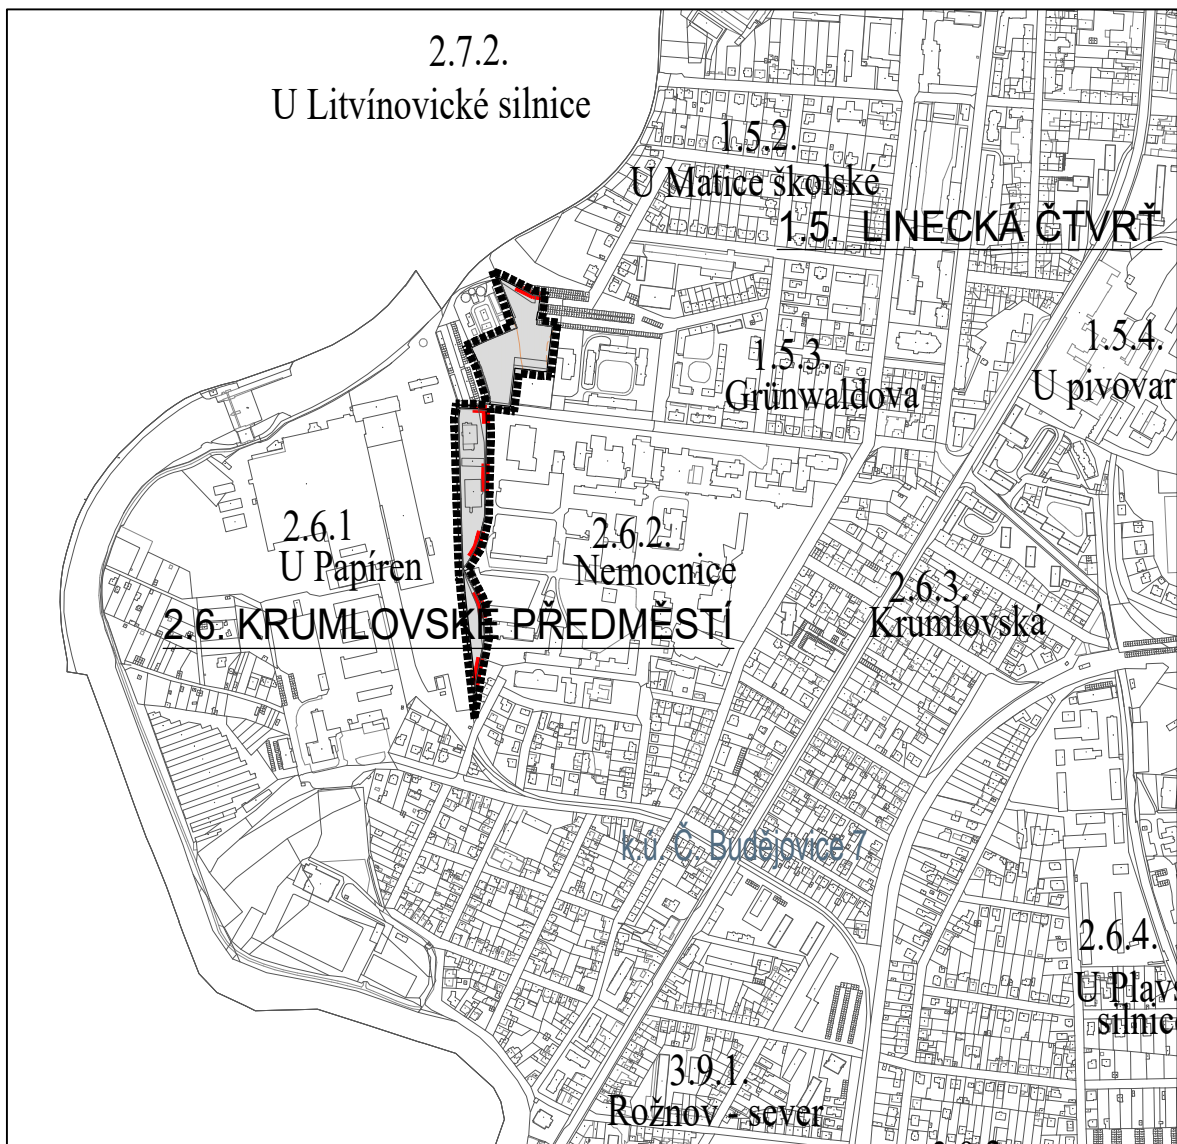

LEGENDA

HRANICE A POPISY

- HHRANICE ŘEŠENÉHO ÚZEMÍ
- HHRANICE LOKALITY

ZÁKLADNÍ ČLENĚNÍ PLOCH ŘEŠENÉHO ÚZEMÍ

- ZASTAVĚNÉ ÚZEMÍ (DLE ÚPnM SOUČASNÉ ZASTAVĚNÉ ÚZEMÍ)

- — — — — KOMPOZIČNÍ OSY
- Spojují významné prvky v území, jejichž vzájemný vztah nesmí být narušen.
Kompoziční osy jsou závazné pro všechny subjekty území.
Pro nakládání s územím je závazné zpracování jako uliční regulační profil, nebo profil veřejného prostranství,
popř. profil zelené osy apod., s dopadem do prostorové regulace území přílehlých bloků (do hl.cca 30m od osy)
na úrovni porizované urbanistické studie nebo regulačního plánu.

ZÁZNAM O ÚČINNOSTI:

Vydává: Zastupitelstvo města České Budějovice
Datum nabytí účinnosti: 11.06.2024
Úřední osoba pořizovatele: Ing. Pavla Kodadová
vedoucí odboru územního plánování
Magistrátu města České Budějovice

ZMĚNA Č.102 ÚPnM ČESKÉ BUDĚJOVICE

ZPRACOVATEL: smrkarch s.r.o., Komenského 199/35, 370 01 České Budějovice

MĚŘÍTKO: 1:10 000

DATUM: 03/2024

NÁZEV VÝKRESU:

ZÁKLADNÍ ČLENĚNÍ ÚZEMÍ

ČÍSLO VÝKRESU:

1.1