


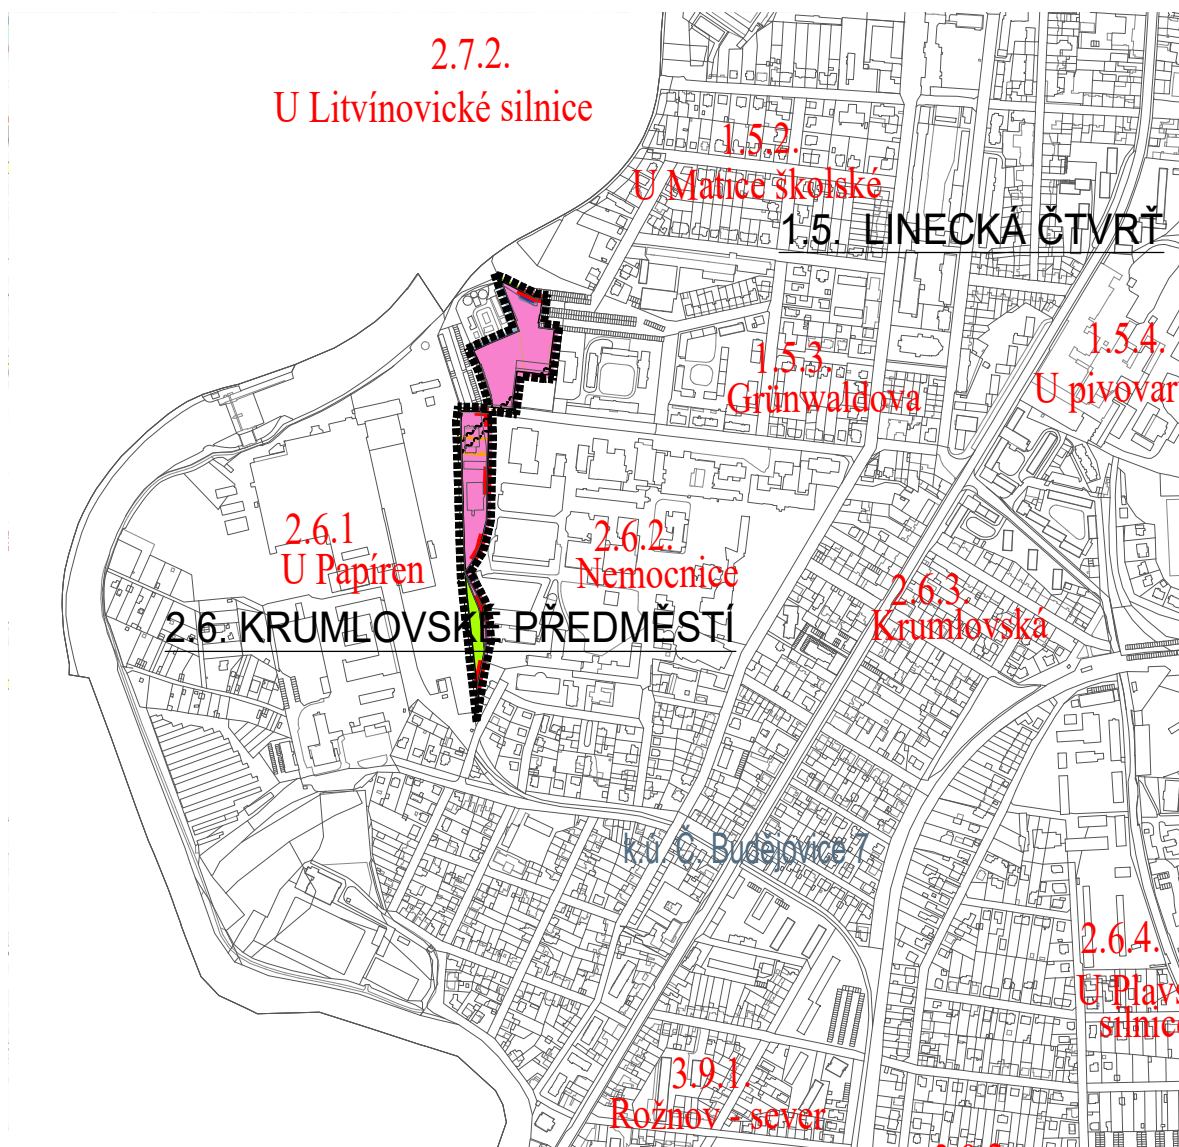

LEGENDA

HRANICE A POPISY

- Hranice řešeného území
■■■■■■■■■■ Hranice lokality

ZASTAVITELNÁ ÚZEMÍ

- 147.129.294 Území veřejné vybavenosti - zdravotnictví

NEZASTAVITELNÁ ÚZEMÍ

- 148.255.5 Území městské zeleně

OCHRANNÉ REŽIMY

TECHNICKÁ OCHRANNÁ PÁSMA HLAVNÍCH TRAS INŽENÝRSKÝCH SÍTÍ

- 255.146.0 OCHRANNÉ PÁSMO TEPELNÝCH NAPÁJEČŮ
Zakresleno je ochr.pásma hlavn.tras tepl.rozvodů o šíři 10 m
0.00 OCHRANNÉ PÁSMO RADIOTELEOVÝCH TRAS

KATEGORIE ÚZEMÍ MĚSTA VE VZTAHU K PRŮBĚHU POVODNĚ A PROTIPOVODNOVÉ OCHRANĚ

- 17.52.191 Hranice mezi jednotlivými kategoriemi území
104.132.175 Hranice záplavového území Q 100

ZÁZNAM O ÚČINNOSTI:

Vydává: Zastupitelstvo města České Budějovice
Datum nabytí účinnosti: 11.06.2024
Úřední osoba pořizovatele: Ing. Pavla Kodadová
vedoucí odboru územního plánování
Magistrátu města České Budějovice

ZMĚNA Č.102 ÚPnM ČESKÉ BUDĚJOVICE V LOKALITÁCH 2.6.1. U PAPIŘEN A 2.6.2. NEMOCNICE

ZPRACOVATEL: smrkarch s.r.o., Komenského 199/35, 370 01 České Budějovice

MĚŘÍTKO: 1:10 000

DATUM: 03/2024

NÁZEV VÝKRESU:

HLAVNÍ VÝKRES FUNKČNÍ REGULACE ÚZEMÍ

ČÍSLO VÝKRESU:

2.1