


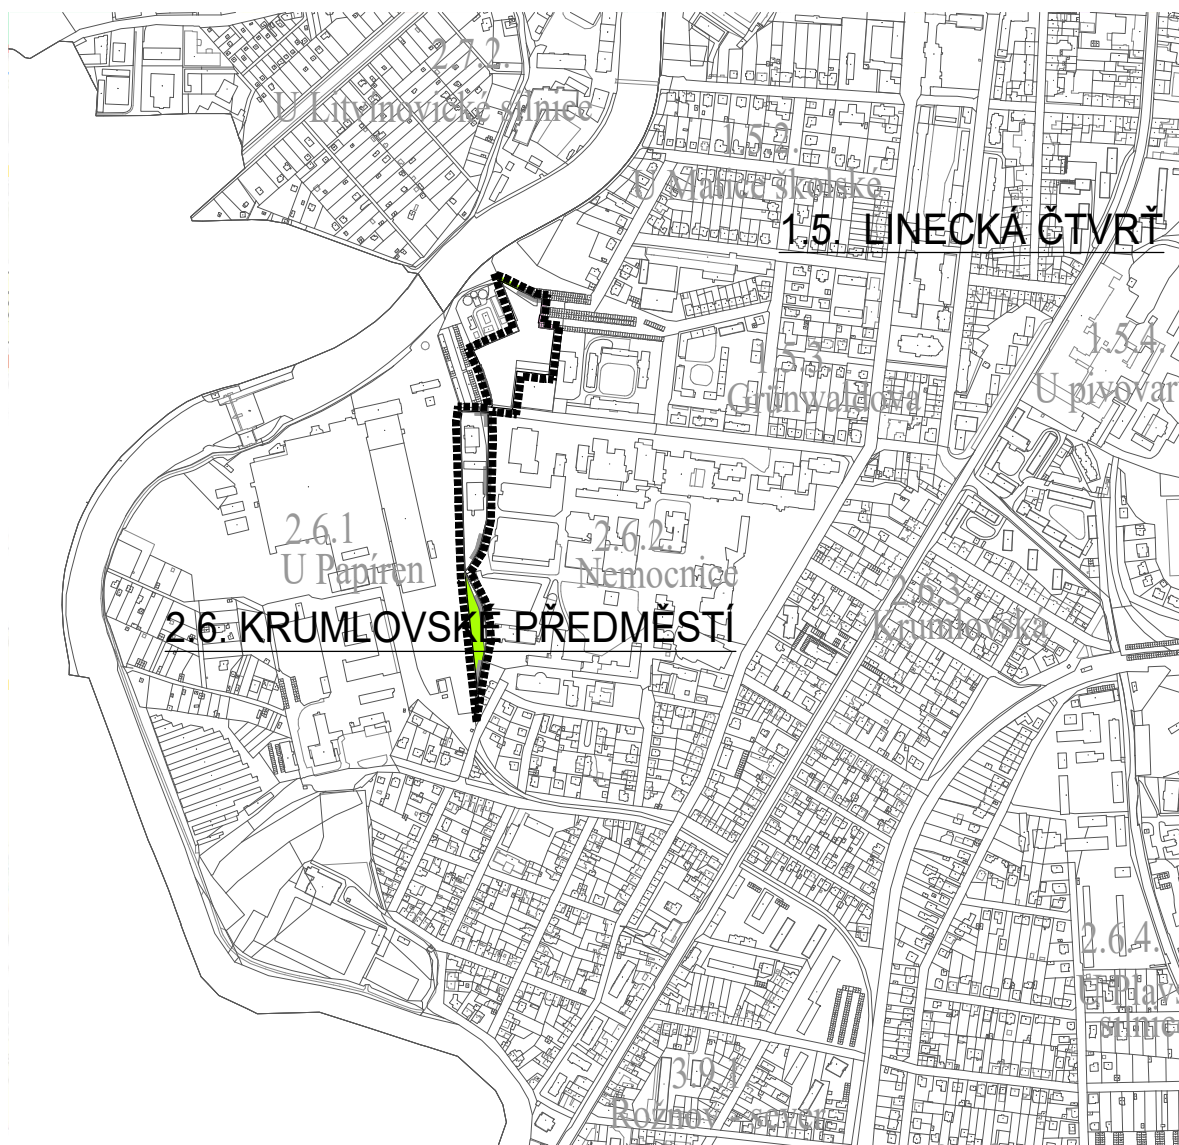

LEGENDA

HRANICE A POPISY

■■■■■■■■■■ H R A N I C E Ř E Š E N É H O Ú Z E M Í

— — — — — H R A N I C E L O K A L I T Y

PLOCHY

100.255.5 Ú Z E M Í M Ě Š T S K É Z E L E N Ě

ZÁZNAM O ÚČINNOSTI:

Vydává: Zastupitelstvo města České Budějovice

Datum nabytí účinnosti: 11.06.2024

Úřední osoba pořizovatele: Ing. Pavla Kodadová

vedoucí odboru územního plánování

Magistrátu města České Budějovice

ZMĚNA Č.102 ÚPnM ČESKÉ BUDĚJOVICE V LOKALITÁCH 2.6.1. U PAPIŘEN A 2.6.2. NEMOCNICE

ZPRACOVATEL: smrkarch s.r.o., Komenského 199/35, 370 01 České Budějovice

MĚŘÍTKO: 1:10 000

DATUM: 03/2024

NÁZEV VÝKRESU:

KOMUNIKAČNÍ SKELET MĚSTA

ČÍSLO VÝKRESU:

3.1