


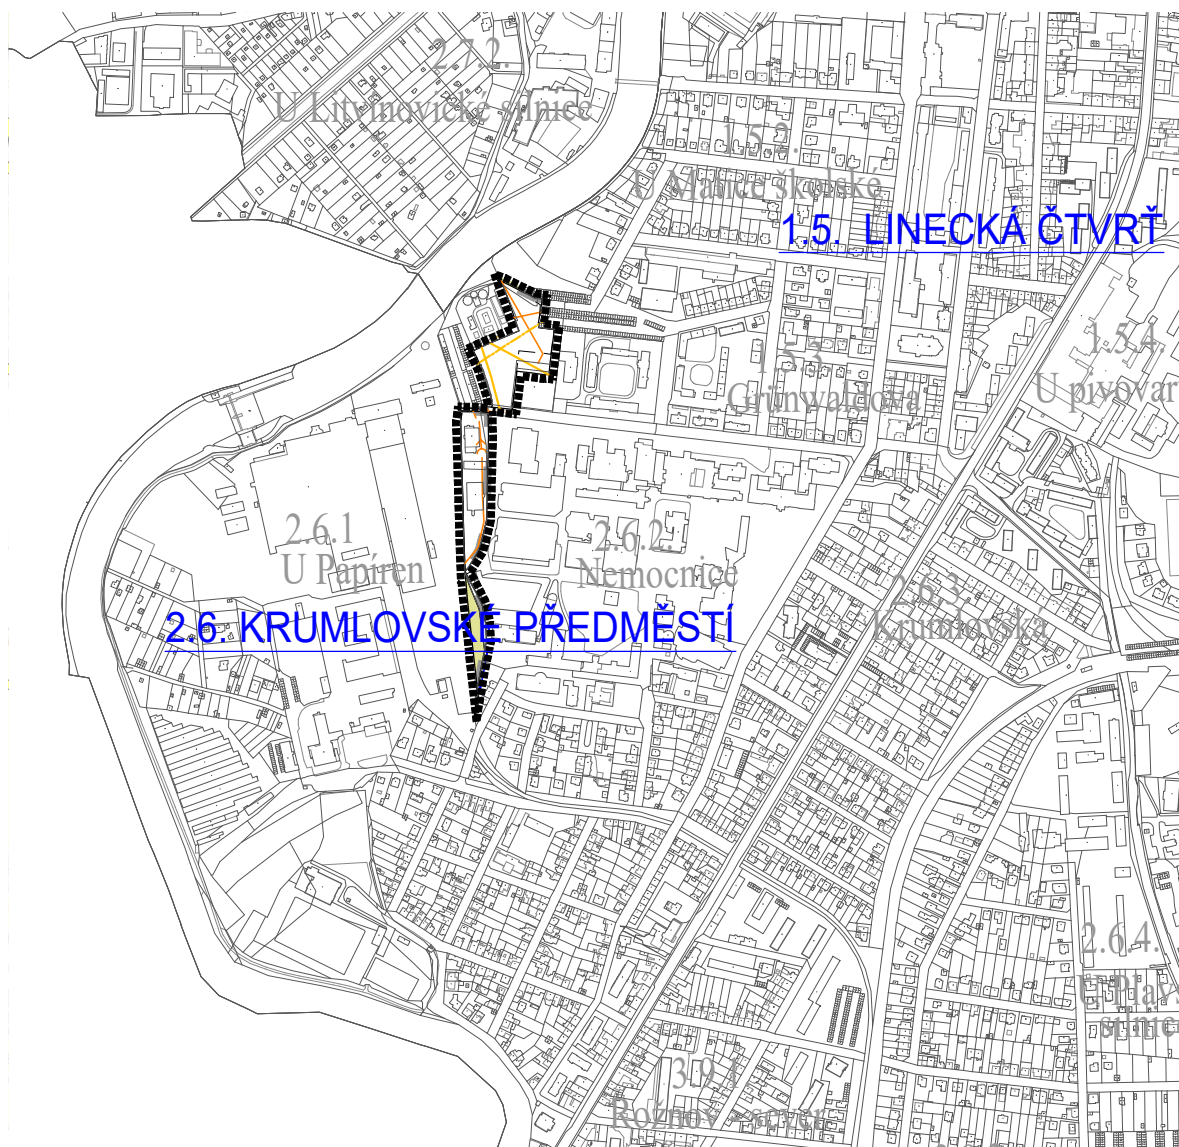

LEGENDA

HRANICE A POPISY

■■■■■■■■■■ HRANICE ŘEŠENÉHO ÚZEMÍ

— — — — — HRANICE LOKALITY

PLOCHY OSTATNÍHO ÚZEMÍ

227.227.158
ÚZEMÍ MĚSTSKÉ ZELEŇE
(území městské a krajinné zeleně, zemědělského půdního fondu, území pro zahrádky, území určená k plnění funkce lesa)

ODKANALIZOVÁNÍ ÚZEMÍ

STÁVAJÍCÍ
VÝZNAMNÝ SPLAŠKOVÝ KANALIZAČNÍ SBĚRAČ
DEŠŤOVÝ KANALIZAČNÍ SBĚRAČ
JEDNOTNÝ KANALIZAČNÍ SBĚRAČ
KANALIZAČNÍ VÝTLAČNÝ RÁD
PÁSMO HYGIENICKÉ OCHRANY ČOV ČB

ZÁZNAM O ÚČINNOSTI:

Vydává: Zastupitelstvo města České Budějovice
Datum nabytí účinnosti: 11.06.2024
Úřední osoba pořizovatele: Ing. Pavla Kodadová
vedoucí odboru územního plánování
Magistrátu města České Budějovice

ZMĚNA Č.102 ÚPnM ČESKÉ BUDĚJOVICE V LOKALITÁCH 2.6.1. U PAPIŘEN A 2.6.2. NEMOCNICE

ZPRACOVATEL: smrkarch s.r.o., Komenského 199/35, 370 01 České Budějovice

MĚŘÍTKO: 1:10 000

DATUM: 03/2024

NÁZEV VÝKRESU:

ODKANALIZOVÁNÍ ÚZEMÍ

ČÍSLO VÝKRESU:

4.2