


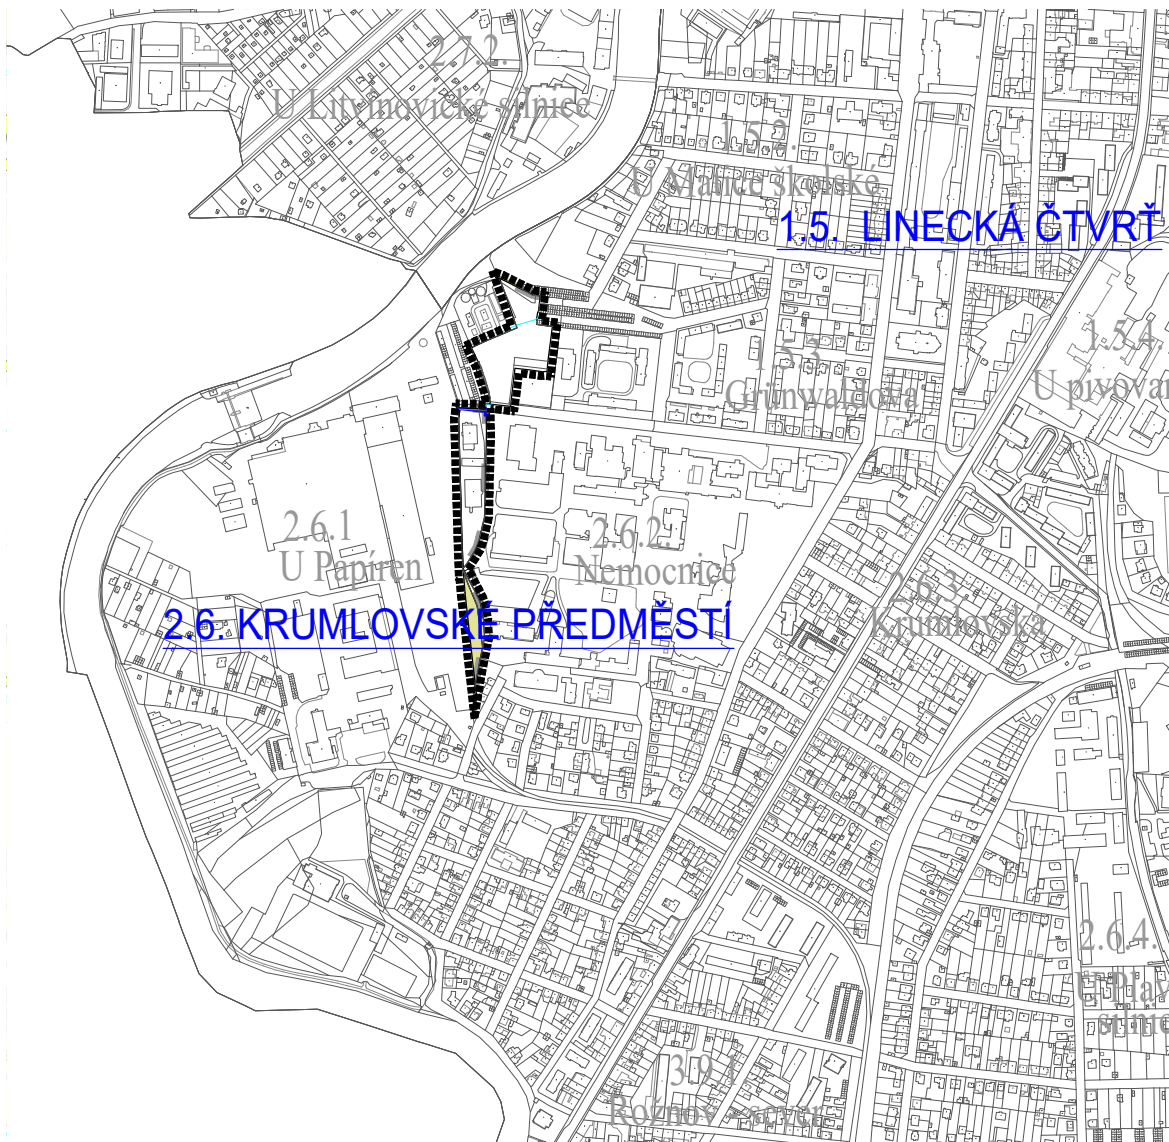

LEGENDA

HRANICE A POPISY

■■■■■■■■■■ HHRANICE ŘEŠENÉHO ÚZEMÍ

— — — — — HHRANICE LOKALITY

PLOCHY OSTATNÍHO ÚZEMÍ

227.227.158
ÚZEMÍ MĚSTSKÉ ZELENE
(území městské a krajinné zeleně, zemědělského půdního fondu, území pro zahrádky, území určená k plnění funkce lesa)

ZASOBOVÁNÍ ÚZEMÍ VODOU

STAVAJÍCÍ NÁVRH
— — — — — VÝZNAMNÝ VODOVODNÍ ŘÁD
— — — — — VODOVODNÍ ŘÁD

ZÁZNAM O ÚČINNOSTI:

Vydává: Zastupitelstvo města České Budějovice
Datum nabytí účinnosti: 11.06.2024
Úřední osoba pořizovatele: Ing. Pavla Kodadová
vedoucí odboru územního plánování
Magistrátu města České Budějovice

ZMĚNA Č.102 ÚPnM ČESKÉ BUDĚJOVICE V LOKALITÁCH 2.6.1. U PAPIŘEN A 2.6.2. NEMOCNICE

ZPRACOVATEL: smrkarch s.r.o., Komenského 199/35, 370 01 České Budějovice

MĚŘÍTKO: 1:10 000

DATUM: 03/2024

NÁZEV VÝKRESU:

ZASOBOVÁNÍ ÚZEMÍ VODOU

ČÍSLO VÝKRESU:

4.3