


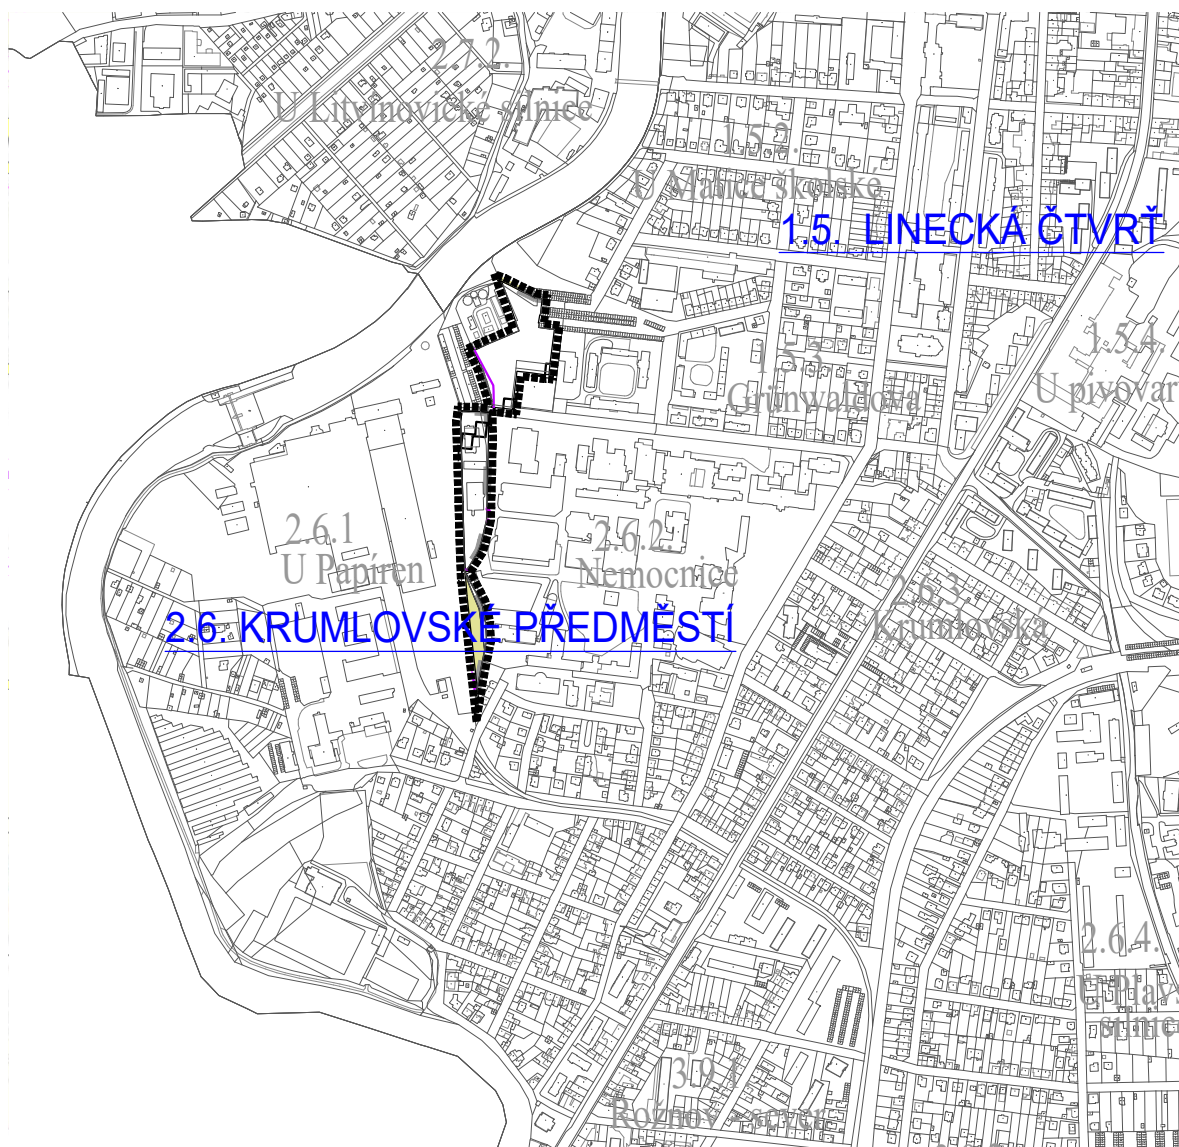

LEGENDA

HRANICE A POPISY

■■■■■■■■■■ HHRANICE ŘEŠENÉHO ÚZEMÍ

— — — — — HHRANICE LOKALITY

PLOCHY OSTATNÍHO ÚZEMÍ



ÚZEMÍ MĚSTSKÉ ZELEŇE

(území městské a krajinné zeleně, zemědělského půdního fondu, území pro zahrádky, území určená k plnění funkce lesa)

TECHNICKÉ SÍTĚ

STÁVAJÍCÍ



KABELOVÉ VEDENÍ VN



RADIORELEOVÁ TRASA

ZÁZNAM O ÚČINNOSTI:

Vydává: Zastupitelstvo města České Budějovice

Datum nabytí účinnosti: 11.06.2024

Úřední osoba pořizovatele: Ing. Pavla Kodadová

vedoucí odboru územního plánování

Magistrátu města České Budějovice

ZMĚNA Č.102 ÚPnM ČESKÉ BUDĚJOVICE V LOKALITÁCH 2.6.1. U PAPÍREN A 2.6.2. NEMOCNICE

ZPRACOVATEL: smrkarch s.r.o., Komenského 199/35, 370 01 České Budějovice

MĚŘÍTKO: 1:10 000

DATUM: 03/2024

NÁZEV VÝKRESU:

ZASOBOVÁNÍ ÚZEMÍ ELEKTŘINOU A RADIOKOMUNIKACE

ČÍSLO VÝKRESU:

4.7