


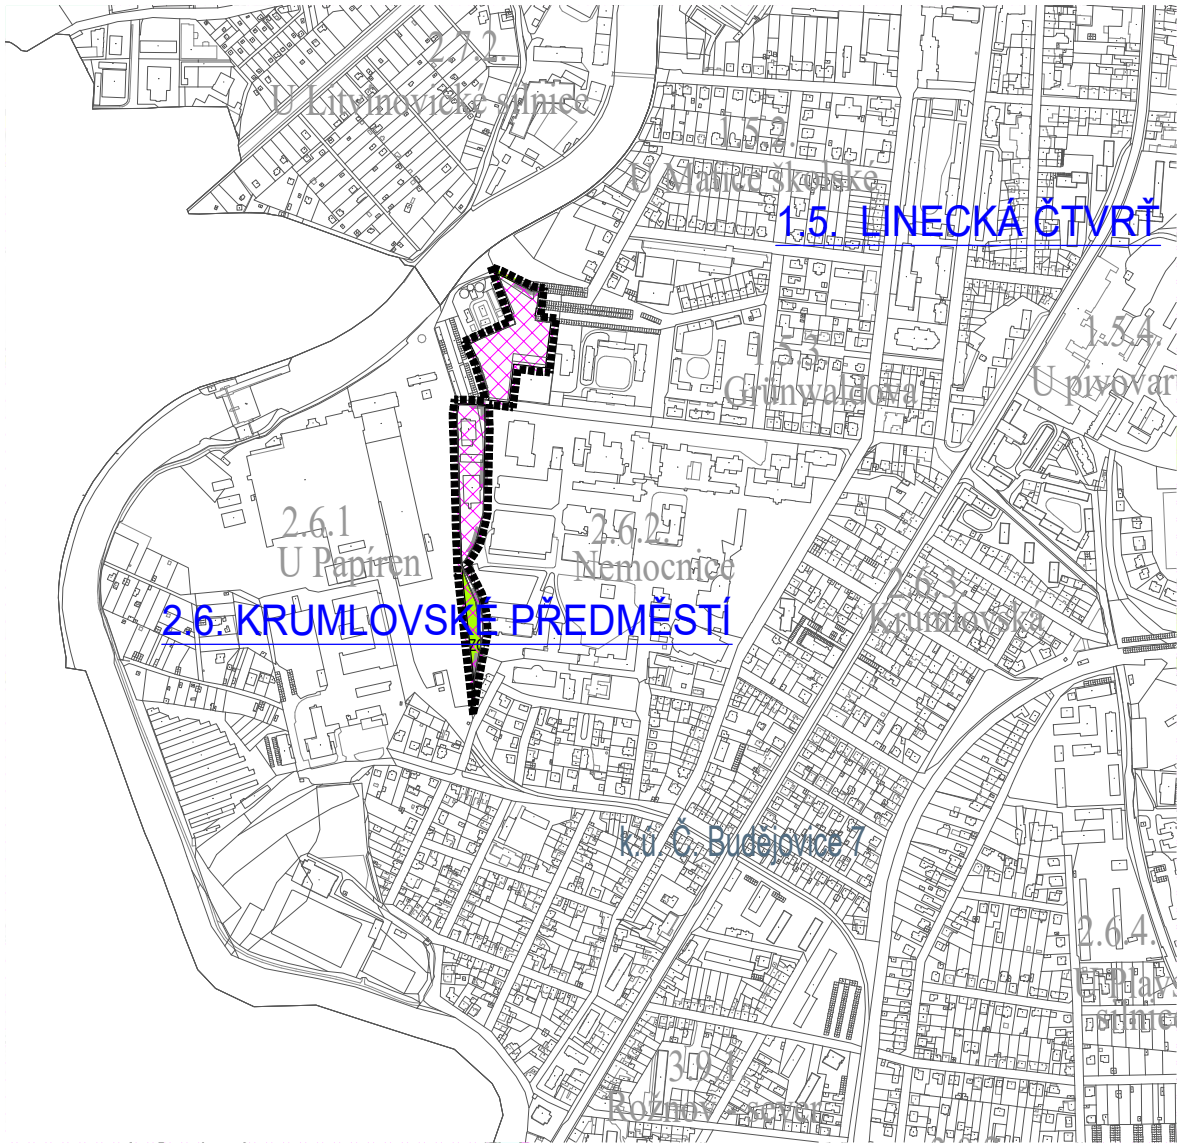

LEGENDA

HRANICE A POPISY

- HRANICE ŘEŠENÉHO ÚZEMÍ
— — — — — HRANICE LOKALITY

PLOCHY

- 108.205.5
ZO ÚZEMÍ OSTATNÍ ZELENĚ

OCHRANNÉ REŽIMY

- CHRÁNĚNÁ ÚZEMÍ PŘÍRODY, KRAJINY A ZELENĚ
 VÝZNAMNÝ KRAJINNÝ PRVEK
-žák číslo 114/1992 Sb. o ochraně přírody a krajiny
(aktualizováno dle ÚAP z 10/2018)

ZÁZNAM O ÚČINNOSTI:

Vydává: Zastupitelstvo města České Budějovice
Datum nabytí účinnosti: 11.06.2024
Úřední osoba pořizovatele: Ing. Pavla Kodadová
vedoucí odboru územního plánování
Magistrátu města České Budějovice

ZMĚNA Č.XXX ÚPnM ČESKÉ BUDĚJOVICE V LOKALITÁCH 2.6.1. U PAPIŘEN A 2.6.2. NEMOCNICE

ZPRACOVATEL: smrkarch s.r.o., Komenského 199/35, 370 01 České Budějovice

MĚŘÍTKO: 1:10 000

DATUM: 03/2024

NÁZEV VÝKRESU:

SYSTÉM ZELENĚ

ČÍSLO VÝKRESU:

5.1