


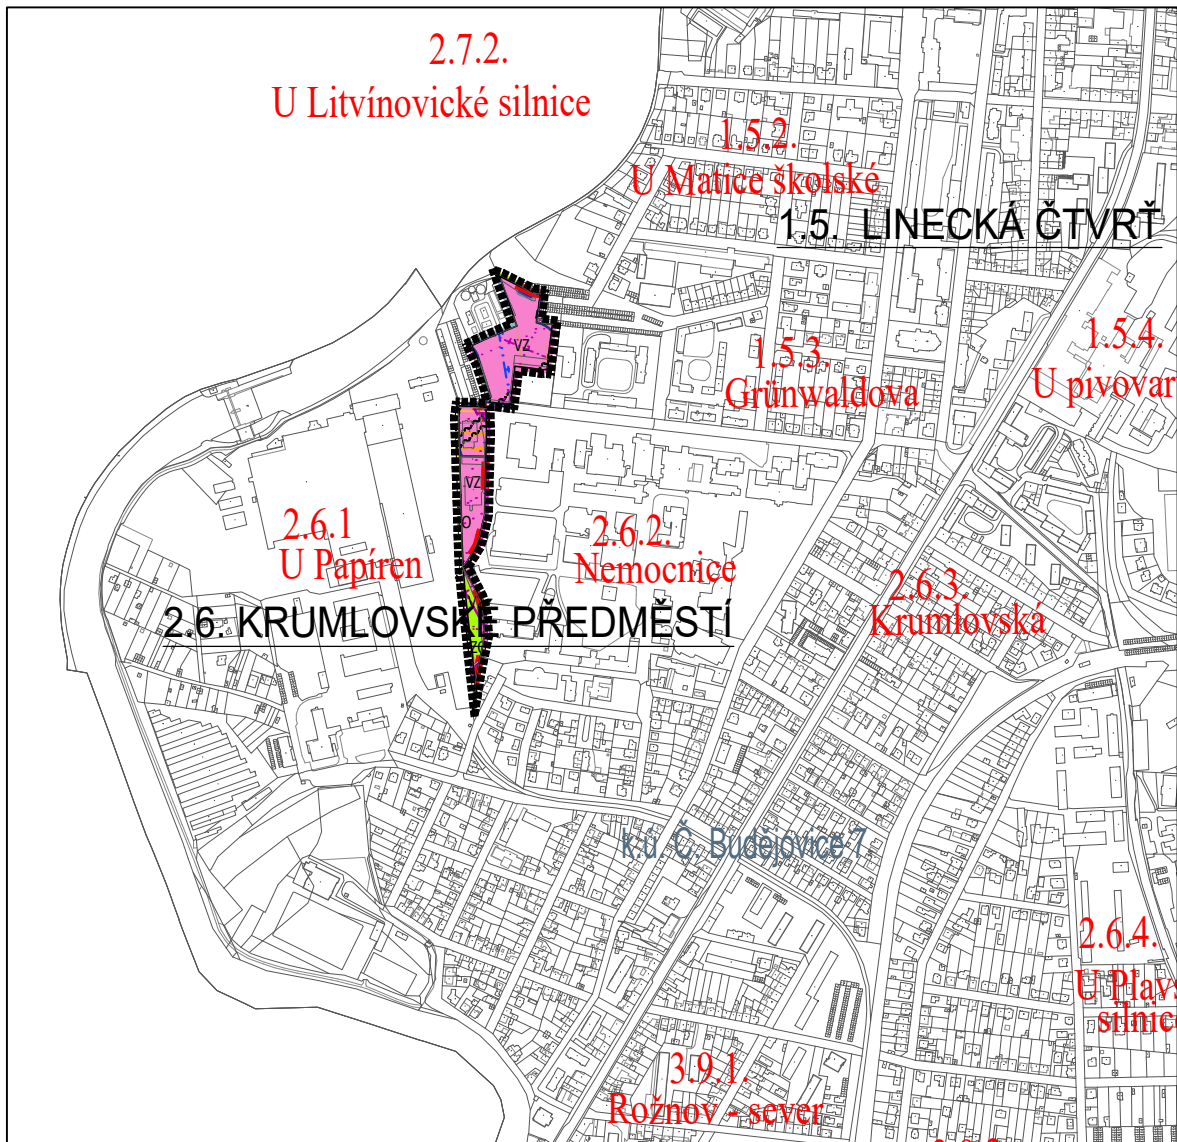

LEGENDA

HRANICE A POPISY

- HRANICE ŘEŠENÉHO ÚZEMÍ
- HRANICE LOKALITY

PLOCHY S ROZDÍLNÝM ZPŮSOBEM VYUŽITÍ/plochy území města

- VZ ÚZEMÍ VEŘEJNÉ VYBAVENOSTI - ZDRAVOTNICTVÍ
- NEZASTAVITELNÁ ÚZEMÍ
- 20 ÚZEMÍ OSTATNÍ MĚSTSKÉ ZELENĚ

LIMITY VYUŽITÍ ÚZEMÍ

- OCHRANNÉ PÁSMO RÁDIORELÉOVÉ TRASY
- OCHRANNÉ PÁSMO KOMUNIKAČNÍHO VEDENÍ/DÁLKOVÉHO TELEKOMUNIKAČNÍHO KABELU
- ÚZEMÍ ZVLÁŠTNÍ POVODNĚ POD VODNÍM DÍLEM (HUMENICE)
- ZÁPLAVOVÉ ÚZEMÍ NEJVYŠŠÍ ZAZNAMENANÉ PŘIROZENÉ POVODNĚ
- ÚZEMÍ ZVLÁŠTNÍ POVODNĚ POD VODNÍM DÍLEM (ŘÍMOV) (VARIANTA 2/VARIANTA 7)

Celé správní území města je situováno v ochranném pásmu radiolokačního zařízení Ministerstva obrany.
Celé správní území je zájmovým územím Ministerstva obrany z hlediska povolování vyjmenovaných druhů staveb.
V území je třeba respektovat koridor RR směrů.

OCHRANNÉ REŽIMY

TECHNICKÁ OCHRANNÁ PÁSMO HLAVNÍCH TRAS INŽENÝRSKÝCH SÍTÍ

- OCHRANNÉ PÁSMO TEPELNÝCH NAPÁJEČŮ
Zakresleno je ochr.pásmo hlavn.tras tepl.rozvodů o šíři 10 m
- OCHRANNÉ PÁSMO RÁDIORELÉOVÝCH TRAS

KATEGORIE ÚZEMÍ MĚSTA VE VZTAHU K PRŮBĚHU POVODNĚ A PROTIPOVODNOVÉ OCHRANĚ

- HRANICE MEZI JEDNOTLIVÝMI KATEGORIEMI ÚZEMÍ
- HRANICE ZÁPLAVOVÉHO ÚZEMÍ Q 100

ZÁZNAM O ÚČINNOSTI:

Vydává: Zastupitelstvo města České Budějovice
Datum nabytí účinnosti: 11.06.2024
Úřední osoba pořizovatele: Ing. Pavla Kodadová
vedoucí odboru územního plánování
Magistrátu města České Budějovice

ZMĚNA Č.102 ÚPnM ČESKÉ BUDĚJOVICE V LOKALITÁCH 2.6.1. U PAPÍREN A 2.6.2. NEMOCNICE

ZPRACOVATEL: smrkarch s.r.o., Komenského 199/35, 370 01 České Budějovice

MĚŘÍTKO: 1:10 000

DATUM: 03/2024

NÁZEV VÝKRESU:

KOORDINAČNÍ VÝKRES

ČÍSLO VÝKRESU:

II.1